


AVENIDA 24 DE OUTUBRO

AVENIDA 24 DE OUTUBRO


RUA 14 DE JANEIRO

RUA 14 DE JANEIRO

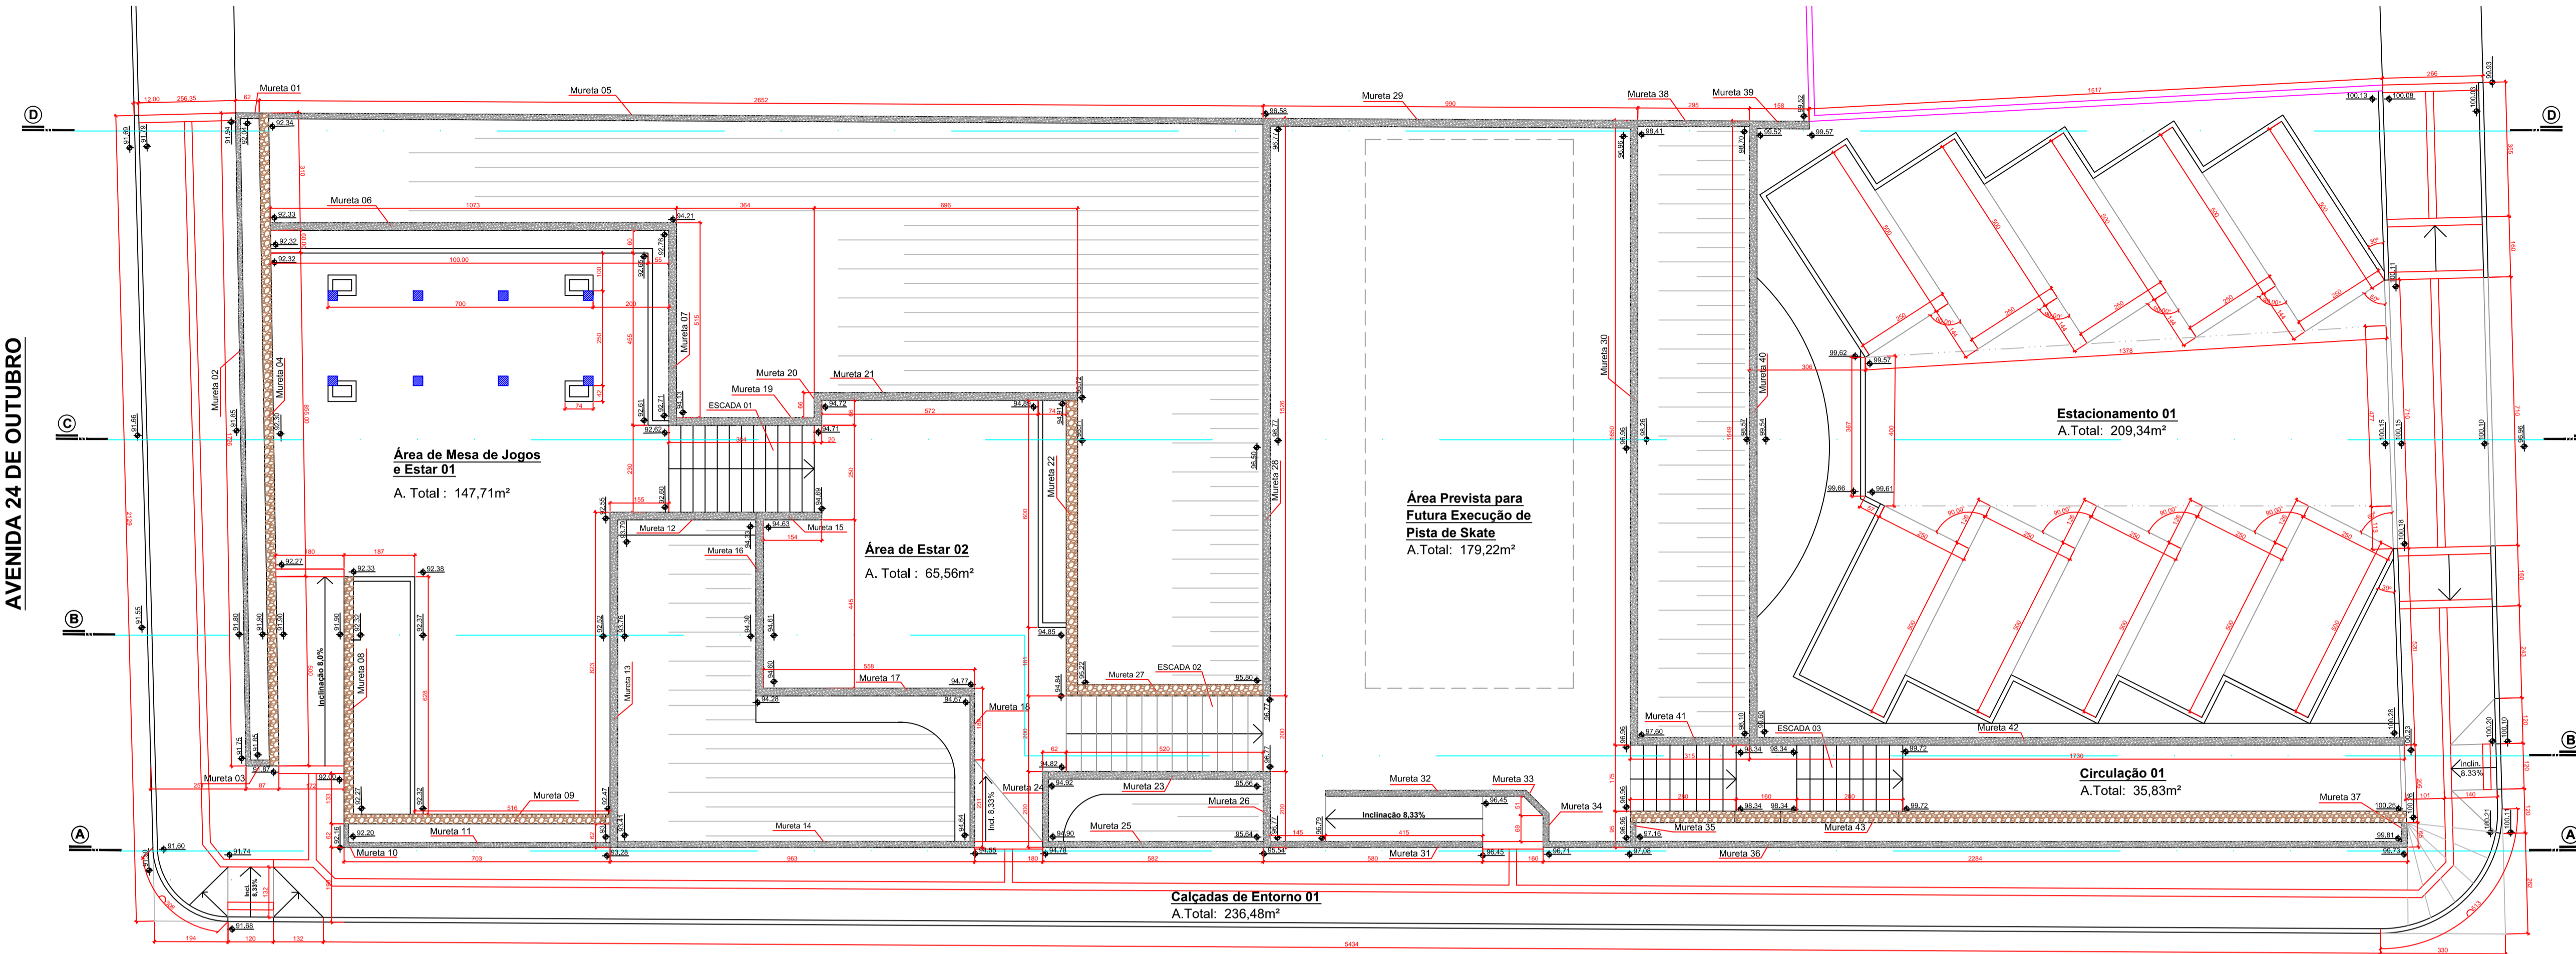

QUADRA 01

PRAÇA DOM DANIEL

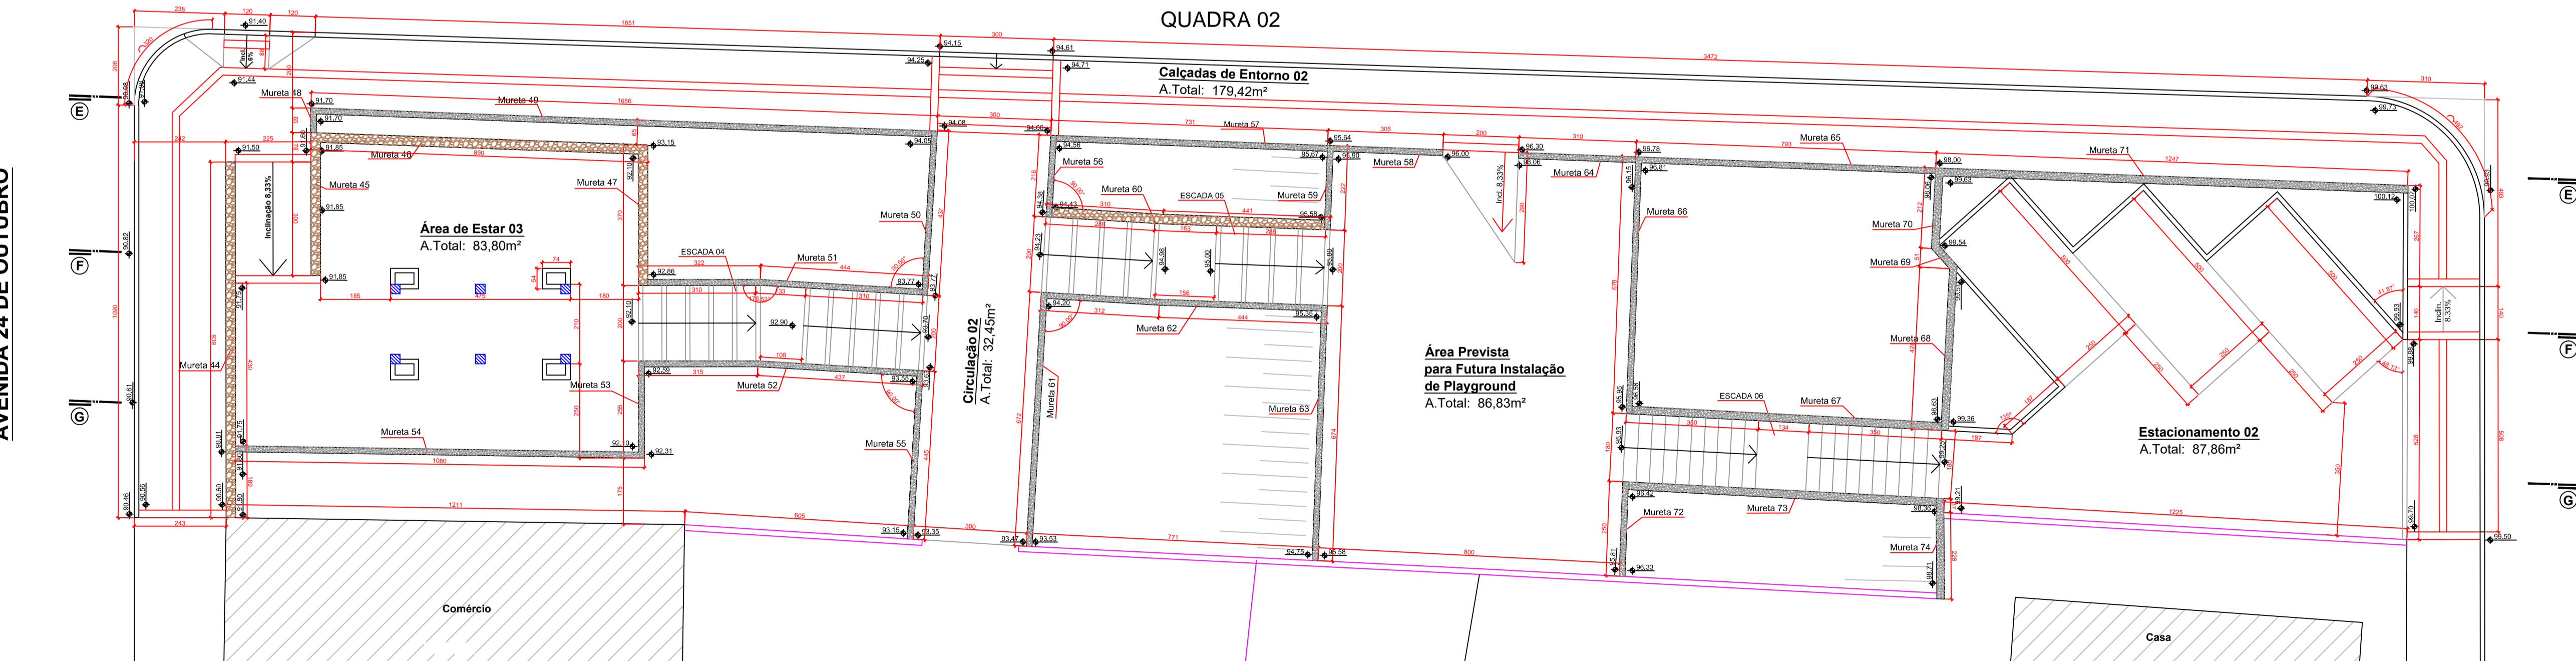

QUADRA 02

PLANTA BAIXA
Escala 1/100

QUANTITATIVO DE MATERIAIS Quadra 01

Calçada de Entorno 01	
Pisos	
Paver 10x20cm de concreto cinza - espes. 6cm	169,22m²
Paver 20x20cm de concreto vermelho latil - espes. 6cm	24,44m²
Meio Fio de Concreto Pte moldado - 12x30cm	103,72m
Floras	
Mudas de Flores (20 unid./m²)	11,09m²
Área de Estar 01	
Pisos	
Paver 10x20cm de concreto cinza - espes. 6cm	116,24m²
Meio Fio de Concreto Pte moldado - 12x30cm	29,77m
Rampas	
Paver 10x20cm de concreto cinza - espes. 6cm	8,80m²
Paver 10x20cm de concreto vermelho (podotátil) - espes. 6cm	0,35m²
Pergolado	
Sapatas de Concreto Armado	0,72m²
Pilares de Concreto Armado	1,15m²
Régua de Pinus Tratado 5x12cm	49,50m
Régua de Pinus Tratado 8x15cm	15,20m
Chapisco de Pilares	18,90m²
Reboco de Pilares	18,90m²
Equipamentos	
Banco de Ferro e Madeira	1,00 un
Banco de Concreto e Madeira	2,00 un
Lixeira de Aço Tubular e Madeira	1,00 un
Floras	
Mudas de Flores (20 unid./m²)	11,09m²
Arçones	4,00un
Arbustivas	3,00 un
Mudas de Hortência	6,00 un
Revestimento em Pedra	
Revestimento Muretas em Pedra Ferro Irreg (não serrada)	16,54m²
Revestimento Muretas em Pedra Ferro Reg (serrada)	4,30m²
Área de Estar 02	
Pisos	
Execução de Lajota Existente	60,58m²
Meio Fio de Concreto Pte moldado - 12x30cm	6,62m
Equipamentos	
Banco de Concreto e Madeira - 3,00x4,00m	1,00 un
Banco de Concreto e Madeira - 4,00x5,00m	1,00 un
Lixeira de Aço Tubular e Madeira	1,00 un
Floras	
Mudas de Flores (20 unid./m²)	12,42m²
Palmeiras	
Mudas Palmeiras	2,00 un
Revestimento em Pedra	
Revestimento Muretas em Pedra Ferro Irreg (não serrada)	15,21m²
Revestimento Muretas em Pedra Ferro Reg (serrada)	3,20m²
Área p/ Futura Construção de Pista de Skate	
Rampas	
Paver 10x20cm de concreto cinza - espes. 6cm	6,76m²
Piso	
Piso de Areia Média - Altura 5cm	171,58m²
Arbustivas	
Mudas de Hortência	10,00un
Circulação 01	
Pisos	
Execução de Lajota Existente	23,02m²
Meio Fio de Concreto Pte moldado - 12x30cm	2,05m
Revestimento em Pedra	
Revestimento Muretas em Pedra Ferro Irreg (não serrada)	24,97m²
Revestimento Muretas em Pedra Ferro Reg (serrada)	6,31m²
Estacionamento 01	
Pisos	
Piso de Areia - espes. 5cm	201,24m²
Meio Fio de Concreto Pte moldado - 12x30cm	104,44m
Floras	
Mudas de Flores (20 unid./m²)	15,24m²
Arçones	
Mudas de Arçones	8,00 un
Área Gramada	
Gramas	
Gramas Grama Existente	336,50m²

QUANTITATIVO DE MATERIAIS Quadra 02

Calçada de Entorno 02	
Pisos	
Paver 10x20cm de concreto cinza - espes. 6cm	150,68m²
Paver 20x20cm de concreto vermelho latil - espes. 6cm	19,68m²
Meio Fio de Concreto Pte moldado - 12x30cm	84,49m
Área de Estar 03	
Pisos	
Execução com Lajota Existente	76,60m²
Meio Fio de Concreto Pte moldado - 12x30cm	7,32m
Rampas	
Paver 10x20cm de concreto cinza - espes. 6cm	6,02m²
Paver 10x20cm de concreto vermelho (podotátil) - espes. 6cm	0,40m²
Pergolado	
Sapatas de Concreto Armado	0,54m²
Pilares de Concreto Armado	0,90m²
Régua de Pinus Tratado 5x12cm	29,70m
Régua de Pinus Tratado 8x15cm	10,70m
Chapisco de Pilares	14,18m²
Reboco de Pilares	14,18m²
Equipamentos	
Lixeira de Aço Tubular e Madeira	1,00 un
Floras	
Mudas de Flores (20 unid./m²)	10,96m²
Mudas de Trepadeiras	4,00un
Arçones	
Mudas de Arçones	2,00 un
Arbustivas	
Mudas de Hortência	6,00 un
Revestimento em Pedra	
Revestimento Muretas em Pedra Ferro Irreg (não serrada)	29,12m²
Revestimento Muretas em Pedra Ferro Reg (serrada)	4,87m²
Circulação 02	
Pisos	
Execução com Lajota Existente	32,45m²
Floras	
Mudas de Flores (20 unid./m²)	9,16m²
Arçones	
Mudas de Arçones	1,00 un
Revestimento em Pedra	
Revestimento Muretas em Pedra Ferro Irreg (não serrada)	3,91m²
Revestimento Muretas em Pedra Ferro Reg (serrada)	1,80m²
Área p/ Futura Construção de Playground	
Piso	
Piso de Areia Média - Altura 5cm	86,83m²
Equipamentos	
Arçones	
Mudas de Arçones	1,00 un
Estacionamento 02	
Pisos	
Piso de Areia - espes. 5cm	87,86m²
Meio Fio de Concreto Pte moldado - 12x30cm	34,69m
Equipamentos	
Lixeira de Aço Tubular e Madeira	1,00 un
Floras	
Mudas de Flores (20 unid./m²)	6,76m²
Arçones	
Mudas de Arçones	3,00 un
Área Gramada	
Gramas	
Gramas São Carlos em Leiva Grama Existente	195,33m²
Escadas em Paver	
Escada 04	
Paver 10x20cm de concreto cinza - espes. 6cm	12,30m²
Meio Fio de Concreto Pte moldado - 12x30cm	24,00m
Escada 05	
Paver 10x20cm de concreto cinza - espes. 6cm	12,67m²
Meio Fio de Concreto Pte moldado - 12x30cm	20,00m

AMURES		ASSOCIAÇÃO DE MUNICÍPIOS DA REGIÃO SERRANA
PREFEITURA MUNICIPAL DE BOM RETIRO		2/13
ASSESSORIA TÉCNICA		OBRA :
PROJETO:	Elisiane Grudtner CAU A17356-8 RRT - 5835321	PRAÇA DOM DANIEL
PREFEITO:	VILMAR JOSÉ NECKEL	PROJETO ARQUITETÔNICO Planta Baixa - Cotas
		Localização: Avenida 24 de Outubro com Rua 14 de Janeiro, Centro Bom Retiro SC
DESENHO :	TOPOGRAFIA :	ESCALA :
Christine Bernardo Waltrick		INDICADA
		DATA : Junho/2017