


AVENIDA 24 DE OUTUBRO

RUA 14 DE JANEIRO

RUA 14 DE JANEIRO

PRAÇA DOM DANIEL

AVENIDA 24 DE OUTUBRO

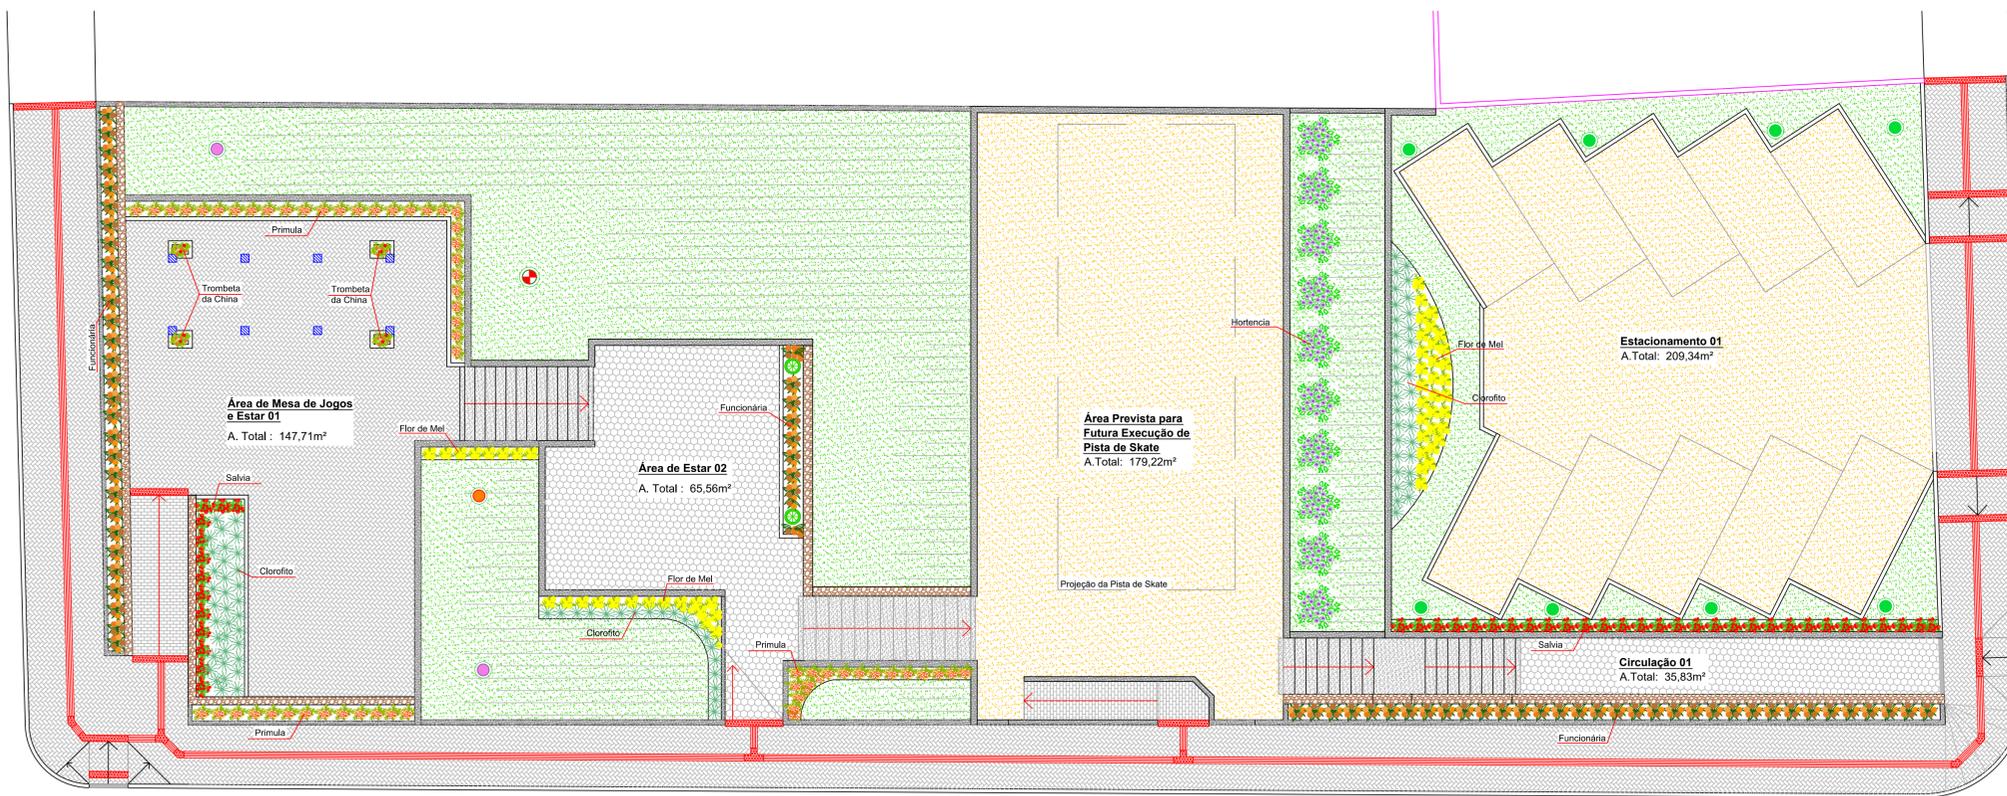


LEGENDA DE VEGETAÇÃO

- Aroeira Vermelha Existente
- Aroeira Salsa
- Ipê Amarelo
- Cerejeira Ornamental
- Palmeira - Rabo de Raposa
- Salvia
- Funcionária
- Flor de Mel
- Primula
- Trombeteira da China
- Glicínia
- Hortência

LEGENDA DE PAVIMENTAÇÃO E MUROS

- Muro Existente
- Coteção em Concreto
- Contenção em Concreto Revestida de Pedra
- Meio-Fio de Concreto
- Meio-Fio de Concreto Rebaixado
- Caixa de Areia
- Grama a Plantar
- Escadas em Concreto - Acab. Cimento Alisado
- Escadas e Rampas de Paver de Concreto
- Piso de Paver de Concreto
- Lajota de Concreto 20x20cm - Tátil Alerta
- Lajota de Concreto 20x20cm - Tátil Guia

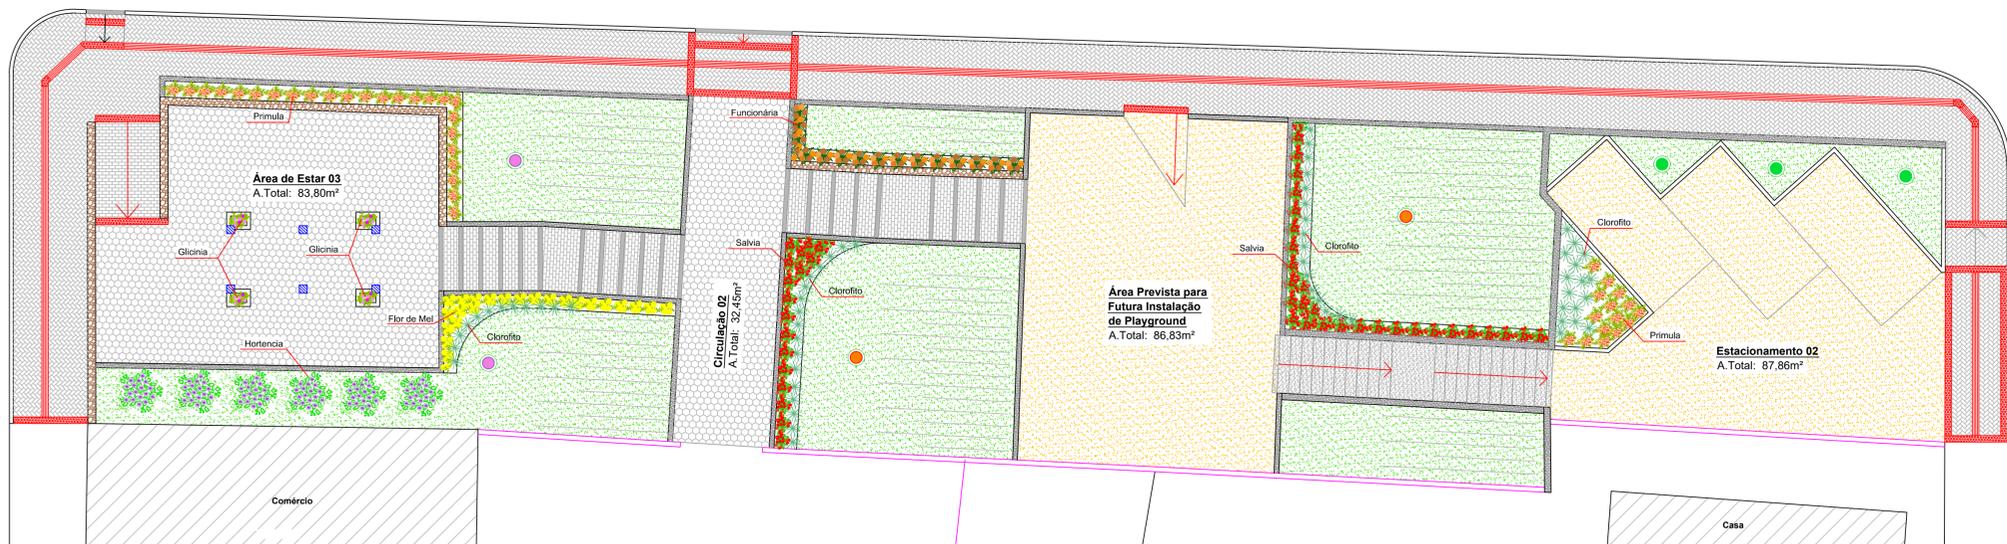

PLANTA BAIXA
Pavimentação e Paisagismo
Escala 1/100

AMURES		ASSOCIAÇÃO DE MUNICÍPIOS DA REGIÃO SERRANA	
PREFEITURA MUNICIPAL DE BOM RETIRO		12/13	
ASSESSORIA TÉCNICA		OBRA	
PROJETO: Elisiane Grudtner CAU A17356-8 RRT - 5835321		PRAÇA DOM DANIEL PROJETO PAISAGISTICO Planta Baixa	
PREFEITO: VILMAR JOSÉ NECKEL		Localização: Avenida 24 de Outubro com Rua 14 de Janeiro, Centro Bom Retiro SC	
DESENHO: Christine Bernardo Waltrick	TOPOGRAFIA:	Escala:	DATA:
		INDICADA	Junho/2017