


AVENIDA 24 DE OUTUBRO


RUA 14 DE JANEIRO

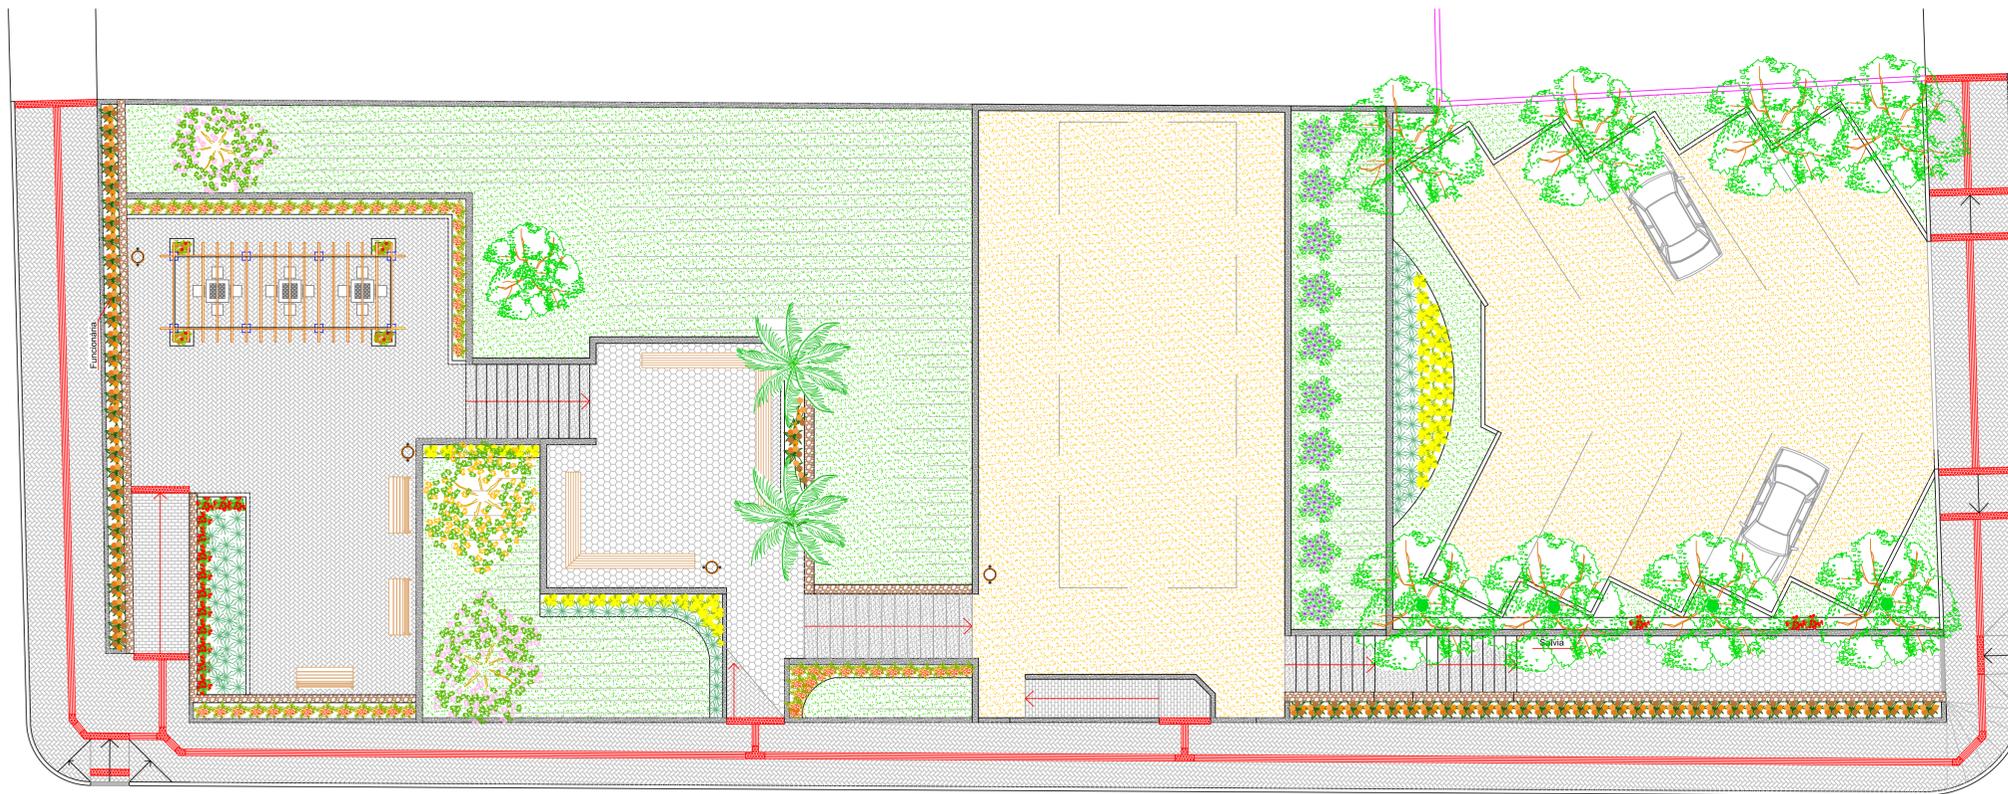

PRAÇA DOM DANIEL

AVENIDA 24 DE OUTUBRO

RUA 14 DE JANEIRO

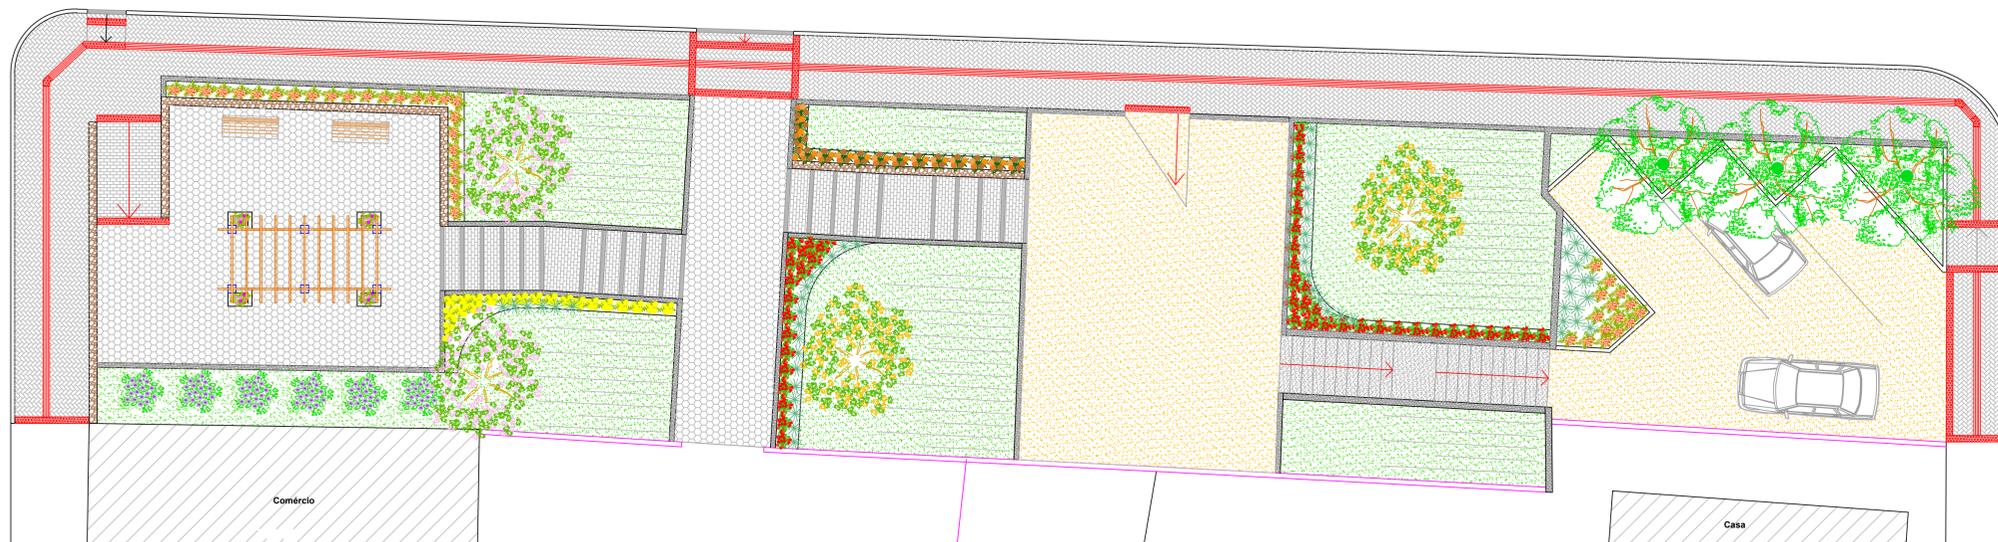

PLANTA BAIXA
 Vista Superior
 Escala 1/100

AMURES		ASSOCIAÇÃO DE MUNICÍPIOS DA REGIÃO SERRANA	
PREFEITURA MUNICIPAL DE BOM RETIRO		13/13	
ASSESSORIA TÉCNICA		OBRA	
PROJETO:	Elisiane Grudtner CAU A17386-8 RRT 5835321	PRAÇA DOM DANIEL	
PREFEITO:	VILMAR JOSÉ NECKEL	PROJETO ARQUITETÔNICO	
		Vista Superior	
		Localização: Avenida 24 de Outubro com Rua 14 de Janeiro, Centro Bom Retiro SC	
DESENHO:	Christine Bernardo Waltrick	TOPOGRAFIA:	
		Escala:	DATA:
		INDICADA	Junho/2017