




ADUELA PRÉ MOLDADA DE CONCRETO ARMADO

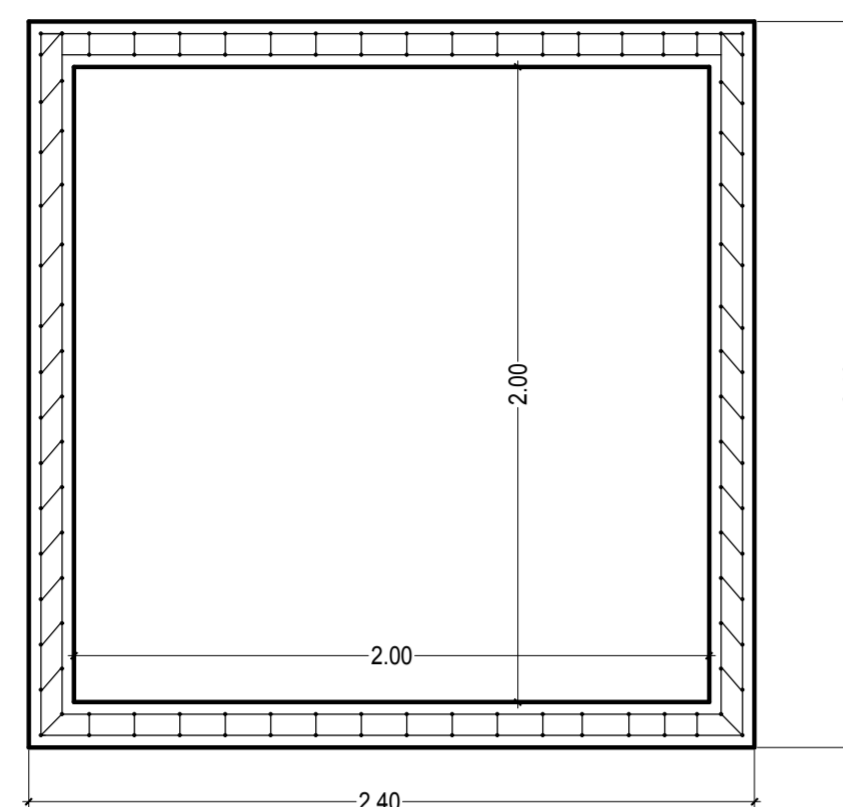

CORTE TRANSVERSAL
Escala -----1/25

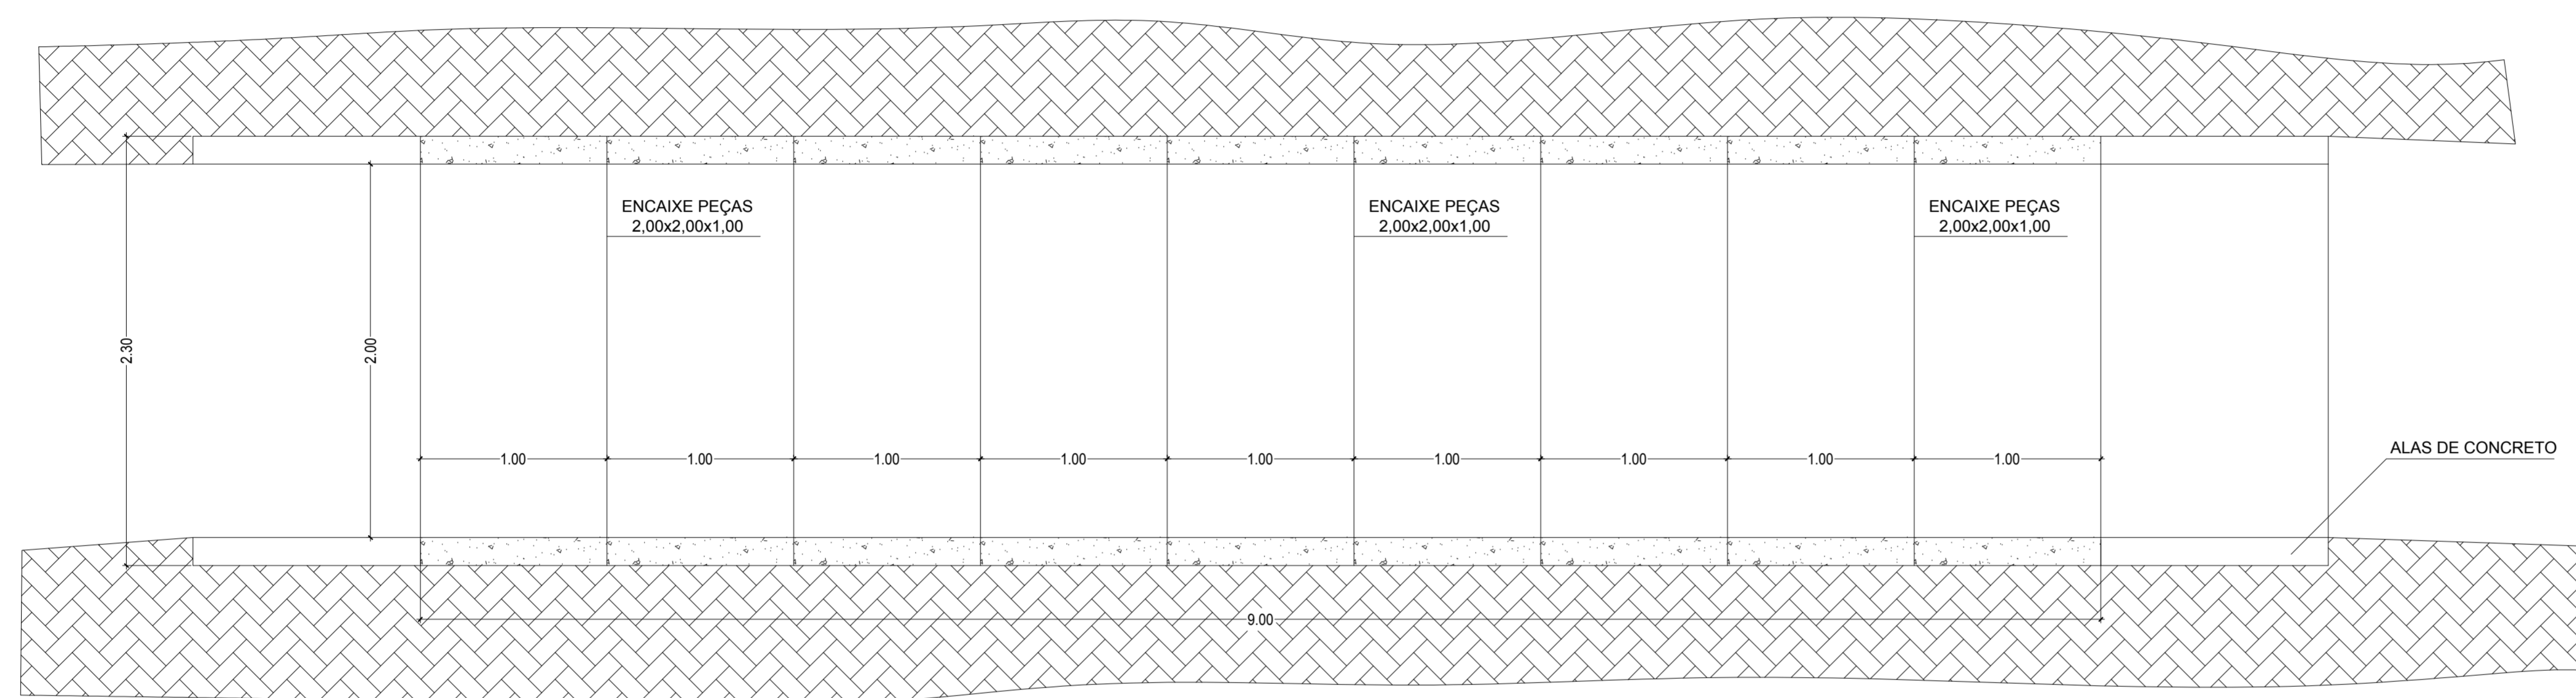

CORTE LOGITUTINAL
Escala -----1/25

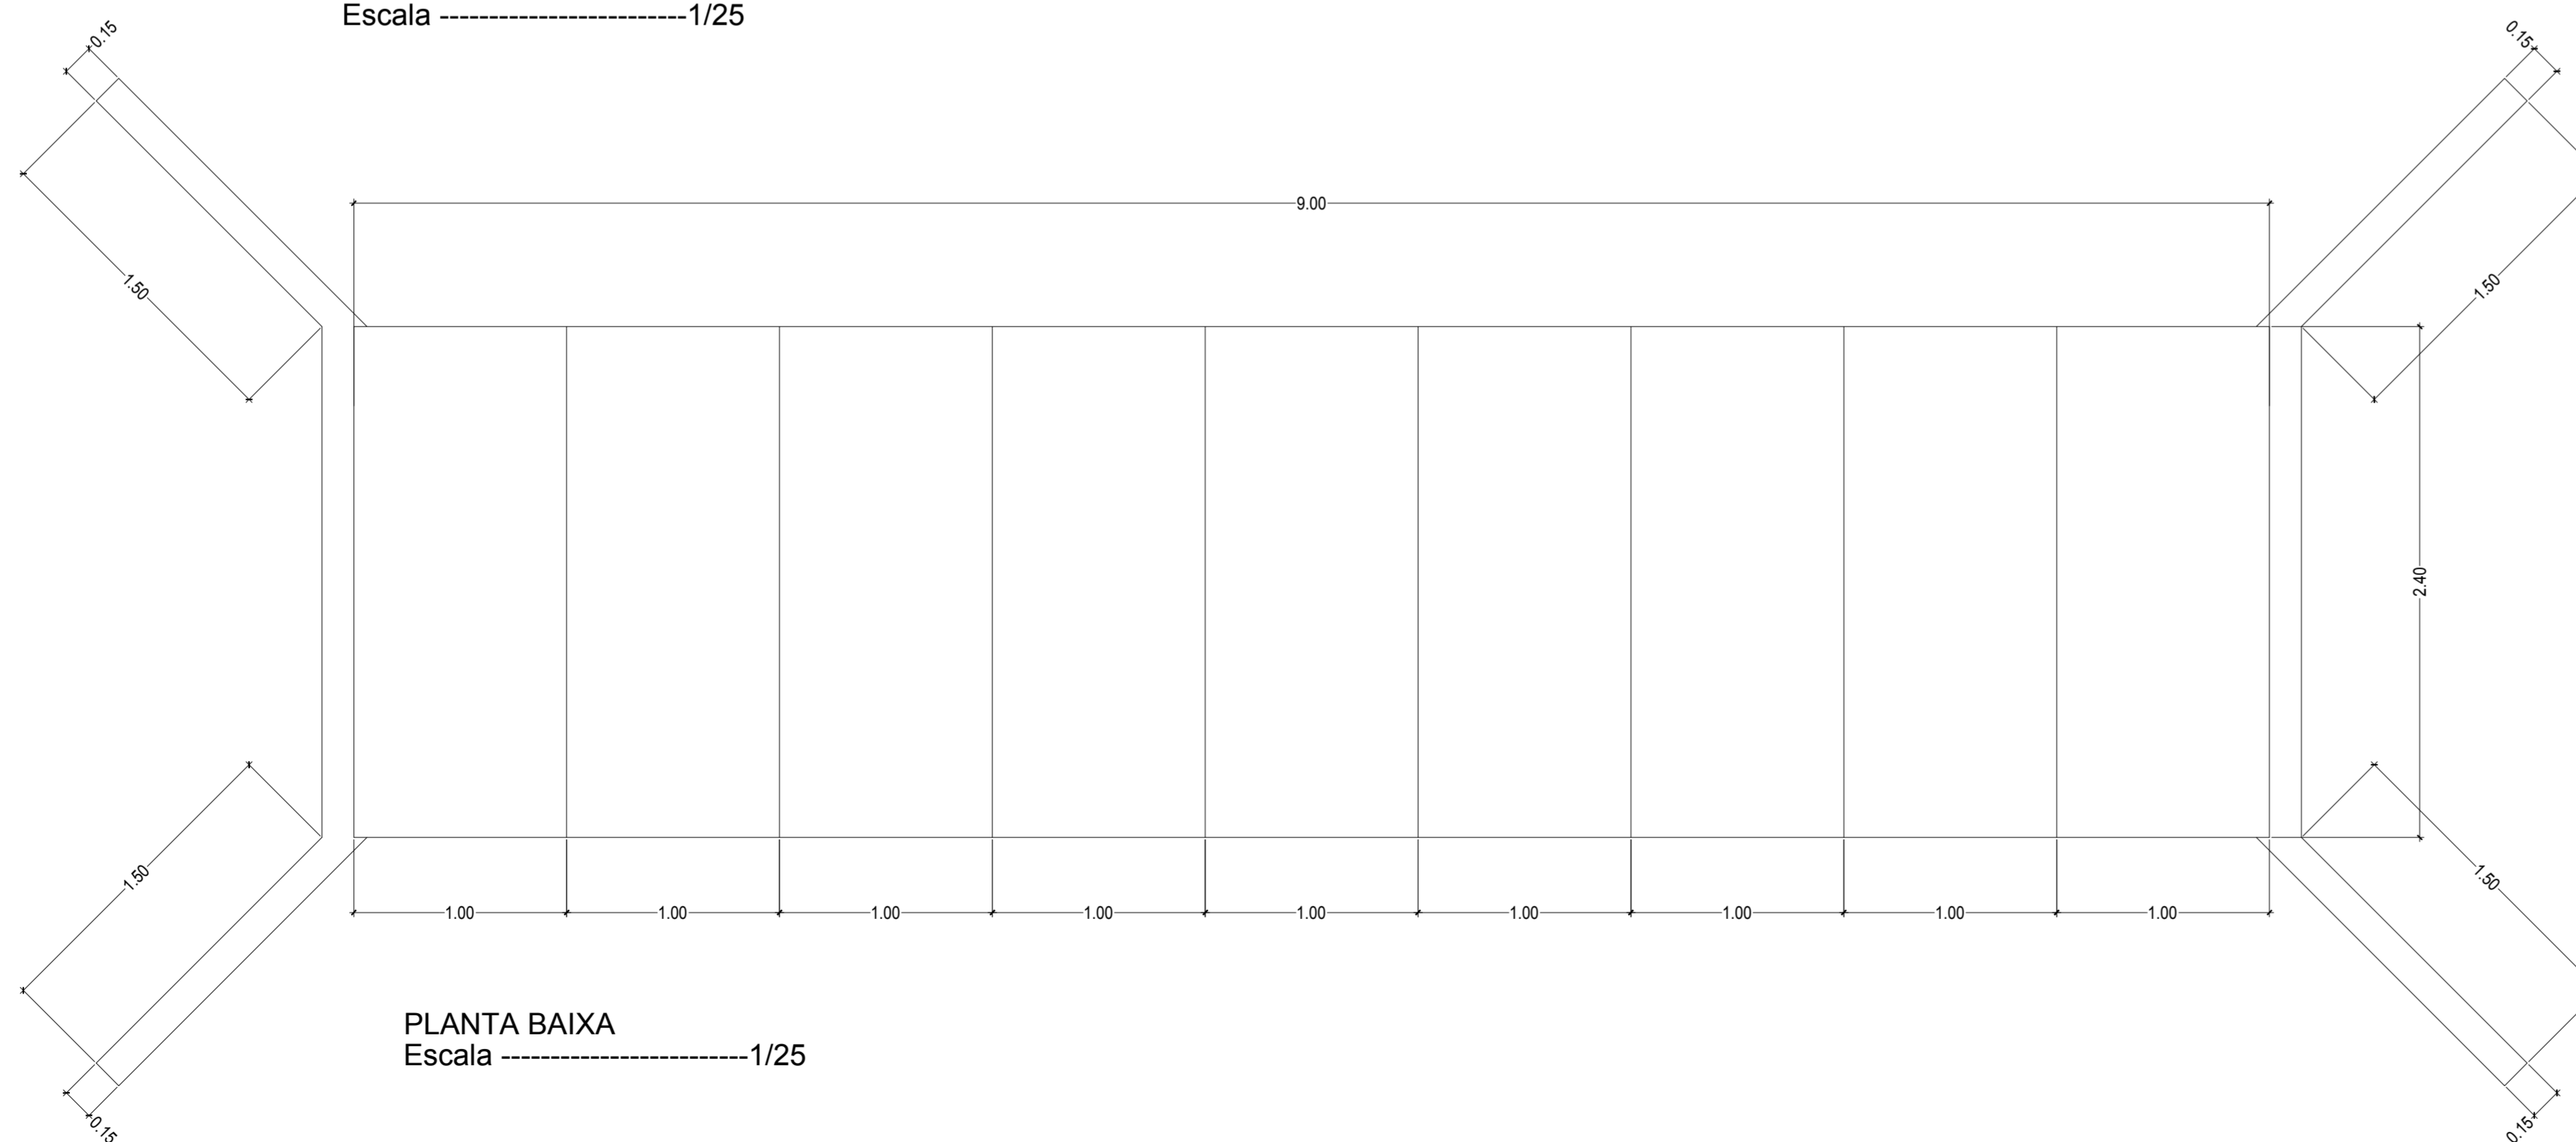

PLANTA BAIXA
Escala -----1/25

PREFEITURA MUNICIPAL BOM RETIRO	
ENDEREÇO:	AVENIDA MAJOR GENEROSO, 19 BAIRRO CENTRO - BOM RETIRO - CEP: 88680-000
TÍTULO:	PROJETO ARQUITETÔNICO GALERIA DE CONCRETO ARMADO
PROPRIETÁRIO:	Prefeitura Municipal de Bom Retiro
REFERENCIAL:	GALERIA DE CONCRETO
CONTEÚDO:	PLANTA BAIXA - CORTE TRANSVERSAL - CORTE LONGITUTINAL
LOCAL DA OBRA:	Rio Frederico - Bom Retiro-SC
QUADRO DE ÁREAS:	A CONSTRUIR: 18,00m ²
ARQUIVO:	ESCALAS: INDICADAS
DESENHO:	TARCISIO
ASSINATURAS:	RESPONSÁVEL TÉCNICO:  Edesio Alexandre Alves Julio Eng. Civil - CREC 026765-0
PROPRIETÁRIO:	 Prefeitura Municipal de Bom Retiro CNPJ: 82.777.343/0001-21
A-01	