



1 PLANTA BAIXA
Escala 1:100

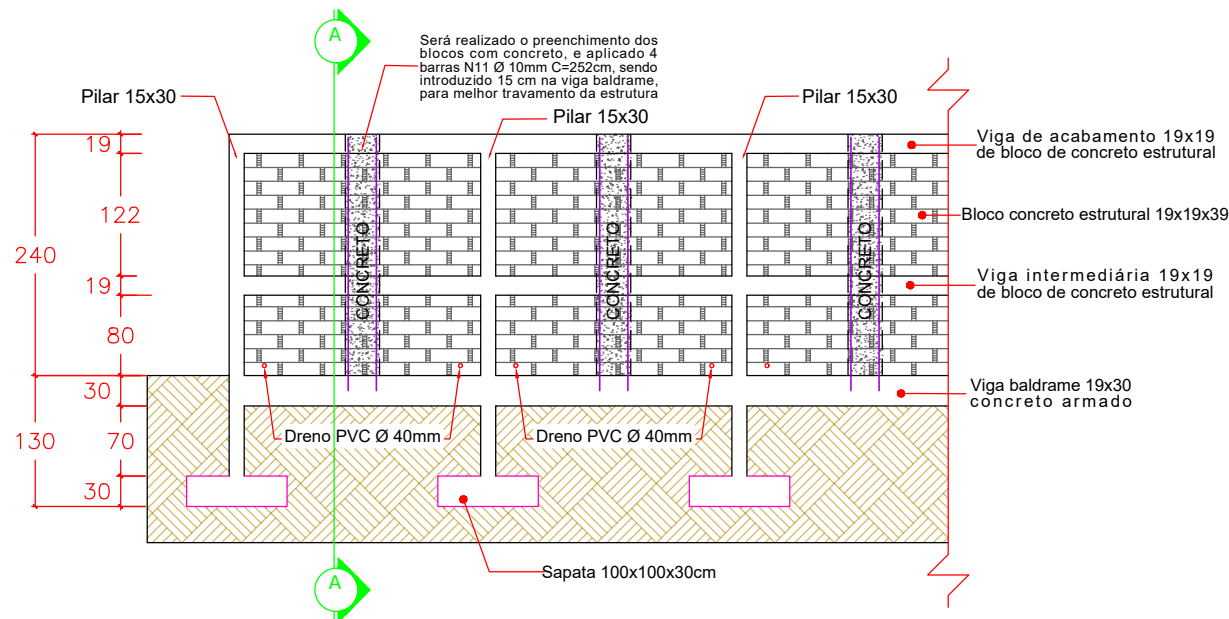

2 VISTA FRONTAL
Escala 1:75

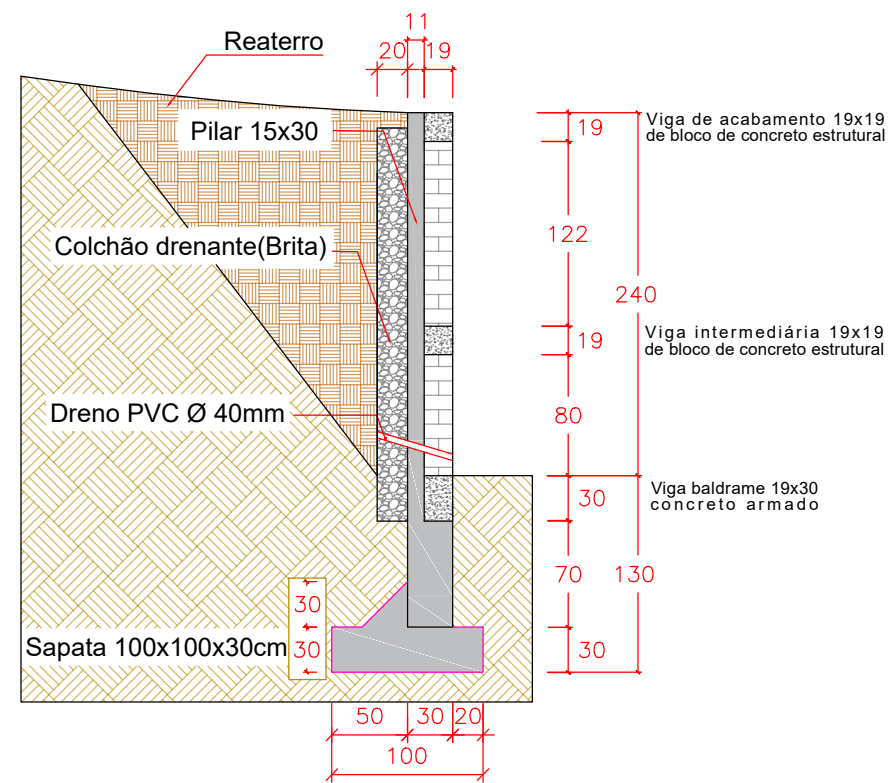

3 CORTE A-A
Escala 1:50

RESUMO QUANTITATIVO - AÇO							
AÇO	N	DIAM (mm)	Q	UNIT(cm)	C.TOTAL(m)	PESO (kg)	PESO + 10% (kg)
CA-60	1	5.0	179	84	150,36	23,16	25,47
CA-60	2	5.0	300	76	228,00	35,11	38,62
CA-50	3	8.0	168	130	218,40	86,27	94,89
CA-50	4	8.0	2	532	10,64	4,20	4,62
CA-50	5	8.0	2	1200	24,00	9,48	10,43
CA-50	6	8.0	2	1212	24,24	9,57	10,53
CA-50	7	10.0	6	1204	72,24	44,58	49,04
CA-50	8	10.0	6	1200	72,00	44,43	48,87
CA-50	9	10.0	6	524	31,44	19,41	21,36
CA-50	10	10.0	48	375	180,00	111,15	122,27
CA-50	11	10.0	44	252	110,88	68,47	75,32
TOTAL					1.122,20	455,84	501,42

VOLUME CONCRETO VIGAS				
	COMPR(m)	LARGURA (m)	ALTURA (m)	VOLUME (m³)
BALDRAME	26,3	0,19	0,3	1,50
INTERMEDIÁRIA	26,3	0,14	0,165	0,61
ACABAMENTO	26,3	0,14	0,165	0,61
TOTAL (m³)				2,71

VOLUME CONCRETO PILARES				
	COMPR(m)	LARGURA (m)	ALTURA (m)	VOLUME (m³)
PILAR	0,3	0,15	3,4	0,15
Nº PILAR				TOTAL (m³)
12				1,84

VOLUME DE CONCRETO SAPATAS				
	COMPR(m)	LARGURA (m)	ALTURA (m)	VOLUME (m³)
SAPATA	1	1	0,3	0,30
Nº SAPATA				TOTAL (m³)
12				3,60

VOLUME DE CONCRETO PREENCHIMENTO DOS BLOCOS PARA TRAVAMENTO				
	BASE(m)	LARGURA (m)	ALTURA (m)	VOLUME (m³)
Nº PEÇAS	0,34	0,14	2,4	0,11
11				TOTAL (m³)
				1,26

VOLUME TOTAL DE CONCRETO OBRA				
				TOTAL (m³)
				9,41

PREFEITURA MUNICIPAL BOM RETIRO

ENDEREÇO: AVENIDA MAJOR GENEROSO, 19
BAIRRO CENTRO - BOM RETIRO - CEP: 88680-000

TÍTULO: PROJETO ARQUITETÔNICO - MURO DE ARRIMO

PROPRIETÁRIO: Prefeitura Municipal de Bom Retiro

REFERÊNCIA: MURO DE ARRIMO PARA CONTENÇÃO DE ENCOSTA

CONTEÚDO: PLANTA BAIXA - VISTA FRONTAL - CORTE TRANSVERSAL
DATA: SETEMBRO/2018

LOCAL DA OBRA: Rua Padre Paulo- Bairro São José - Bom Retiro - SC

QUADRO DE ÁREAS: A CONSTRUIR: 67,2 m²
PRANCHA: 01/02
ESCALAS: INDICADAS
FOLHA: A-03
DESENHO: FILIPE WERLICH

ASSINATURAS:
RESPONSÁVEL TÉCNICO: _____
PROPRIETÁRIO: _____
Prefeitura Municipal de Bom Retiro
CNPJ: 82.777.343/0001-21