


1 PLANTA BAIXA  
ESCALA 1:50

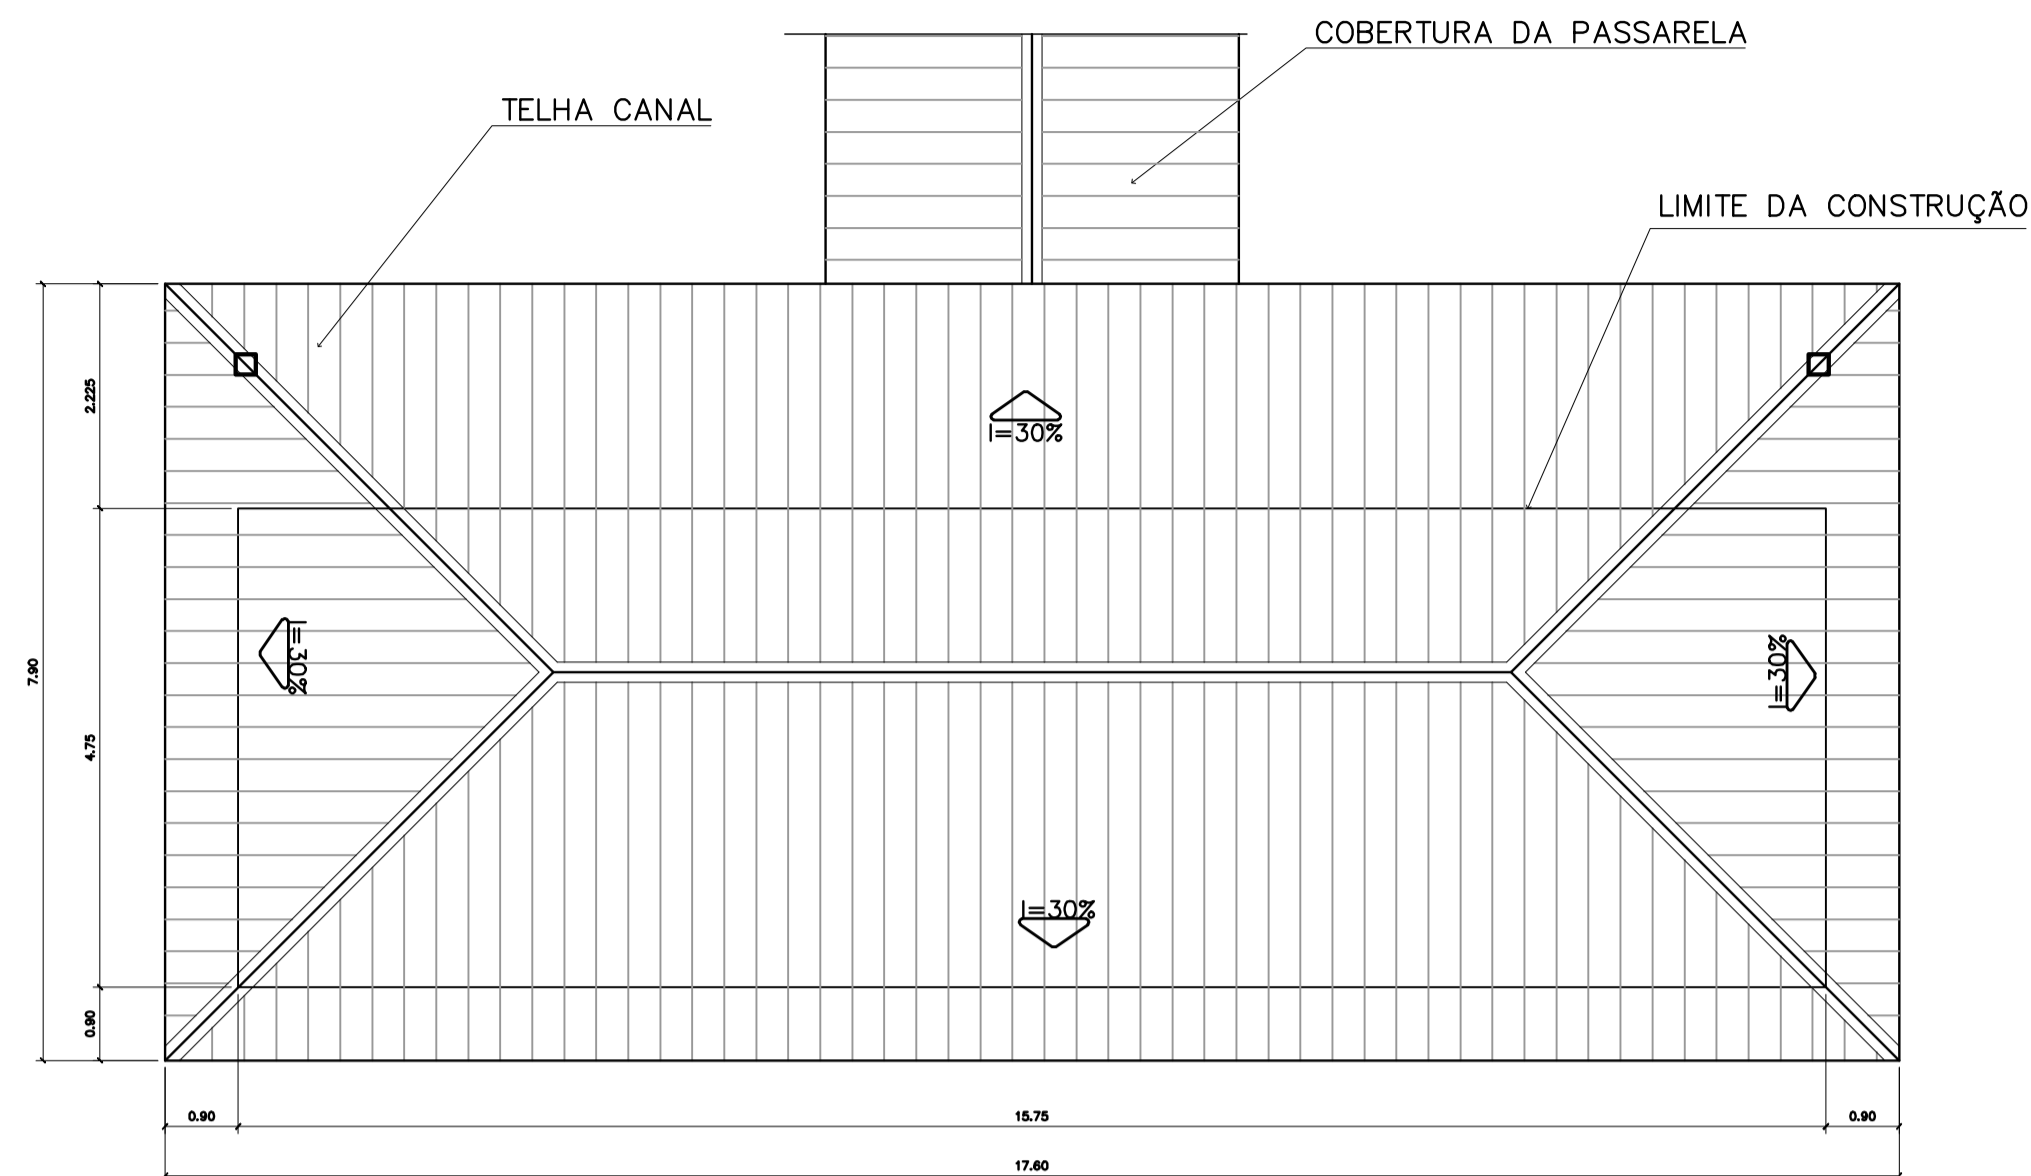

2 PLANTA DE COBERTURA  
ESCALA 1:75

QUADRO DE VENTILAÇÃO E ILUMINAÇÃO

COD.	ESPAÇO	ÁREA PISO	ÁREA VENTILAÇÃO		ÁREA ILUMINAÇÃO	
			ÁREA	TIPO	ÁREA	TIPO
009	Vestiário	3,52 m <sup>2</sup>	0,30 m <sup>2</sup>	Comando central e vidro	0,30 m <sup>2</sup>	Ferro
010	Depósito	3,29 m <sup>2</sup>	0,30 m <sup>2</sup>	Vidro e comando central	0,30 m <sup>2</sup>	Ferro
011	Depensa	4,35 m <sup>2</sup>	0,30 m <sup>2</sup>	Vidro e comando central	0,30 m <sup>2</sup>	Ferro
012	Área de serviço	9,85 m <sup>2</sup>	1,44 m <sup>2</sup>	Vidro e comando central	1,44 m <sup>2</sup>	Ferro
014	Cozinha	16,24 m <sup>2</sup>	4,86 m <sup>2</sup>	Vidro e comando central	4,86 m <sup>2</sup>	Ferro
015	Sanitário Masc.	14,02 m <sup>2</sup>	1,74 m <sup>2</sup>	Vidro e comando central	1,74 m <sup>2</sup>	Ferro
016	Sanitário Fem.	14,02 m <sup>2</sup>	1,74 m <sup>2</sup>	Vidro e comando central	1,74 m <sup>2</sup>	Ferro

ESPECIFICAÇÕES:


- PISO  
A CERÂMICA PEI 4 30x30 cm  
B CIMENTADO DESEMPENADO
- PAREDE  
1 PINTURA LÁTEX ACRILICA  
2 PINTURA ACRILICA COM BARRA EM CERÂMICA PEI 3 10x10 cm H= 1,10 cm  
3 CERÂMICA PEI 3 10x10 cm ATÉ O TETO
- TETO  
I PINTURA ACRILICA SOBRE REBOCO  
II TELHADO APARENTE CONFORME COBERTURA ADOTADA (AÇO OU MADEIRA)
- RODAPE  
a CERÂMICA PEI 4 H= 8cm

QUADRO DE ESQUADRIAS


CODIGO	QUANT.	LOCAL DE APLICAÇÃO	DIMENSÕES DO PAINEL			TIPO	MATERIAL ESQUADRIA	VORO	ÁREA DA ESQUADRIA	
			PETORIL (m)	COMPRIM. (m)	ALTURA (m)				UNITÁRIA (m <sup>2</sup> )	TOTAL (m <sup>2</sup> )
EF-01	07	WC's Adm., Vestiário, Despensa, Depósito, Sanitários Serviço	1,50	0,50	0,60	Janela basculante Comando central e vidro	Ferro	convidado 4mm	0,30	2,10
EF-02	06	Arquivo, Almoço/Refeição, A. Serv. Sanitários F. e M.	1,50	1,20	0,60	Janela basculante Comando central e vidro	Ferro	liso 4mm	0,72	4,32
EF-03	04	Cachinho, Sala Prof e Diretoria	1,20	1,40	0,90	Janela basculante Vidro e comando central	Ferro	liso 4mm	1,26	5,04
EF-04	01	Secretaria	1,20	1,20	0,90	Janela basculante Vidro e comando central	Ferro	liso 4mm	1,08	1,08
EF-05	18	Diretoria, sala prof e secretaria Salas de aula	1,20	2,00	0,90	Janela basculante Comando central e vidro	Ferro	liso 4mm	1,80	32,40
EF-06	01	Cachinho	0,90	1,80	1,20	Janela de perfil Ventaneta ventilada	Chapa Dobrada	liso 4mm	2,34	2,34
EF-07	12	Salas de aula	1,50	2,00	0,60	Janela basculante Vidro e comando central	Ferro	liso 4mm	1,20	14,40
EF-08	06	Latentim	---	2,50	0,60	Janela fixa Ventaneta fixa	Ferro	---	1,32	7,92
EF-09	02	Salas Informático e leitura	2,23	3,30	0,30	Janela Basculante Comando central e vidro	Ferro	liso 4mm	1,05	2,10

PORTAS


PM-01	05	Arquivo, WC's e despensa	---	0,70	2,10	Madeira c/ portil Folha em pintura	Madeira	---	1,47	7,35
PM-02	08	Adm, cozinha, sanitário publ.	---	0,80	2,10	Madeira c/ portil Folha em pintura	Madeira	---	1,68	13,44
PM-03	08	Salas de aula	---	0,90	2,10	Madeira c/ portil	Madeira	---	1,89	15,12

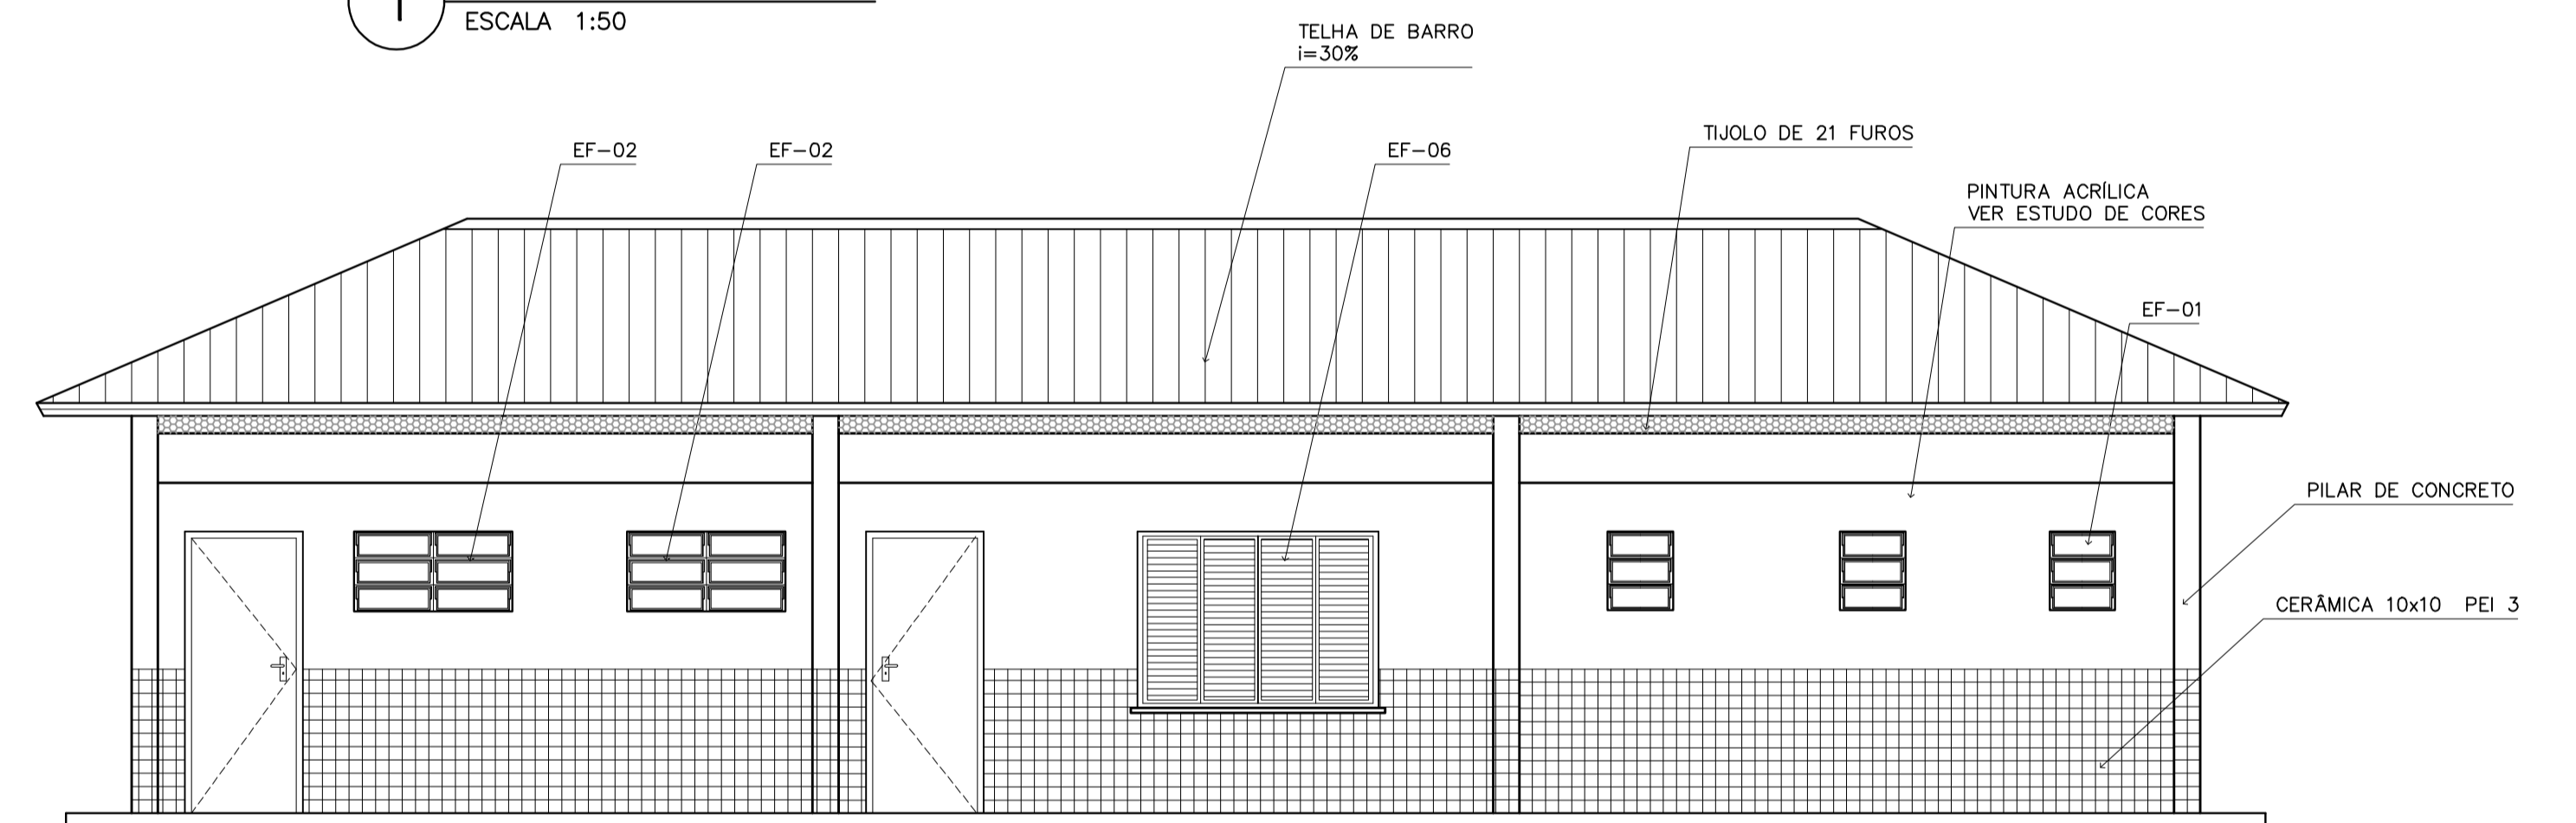


3 VISTA 4  
ESCALA 1:50

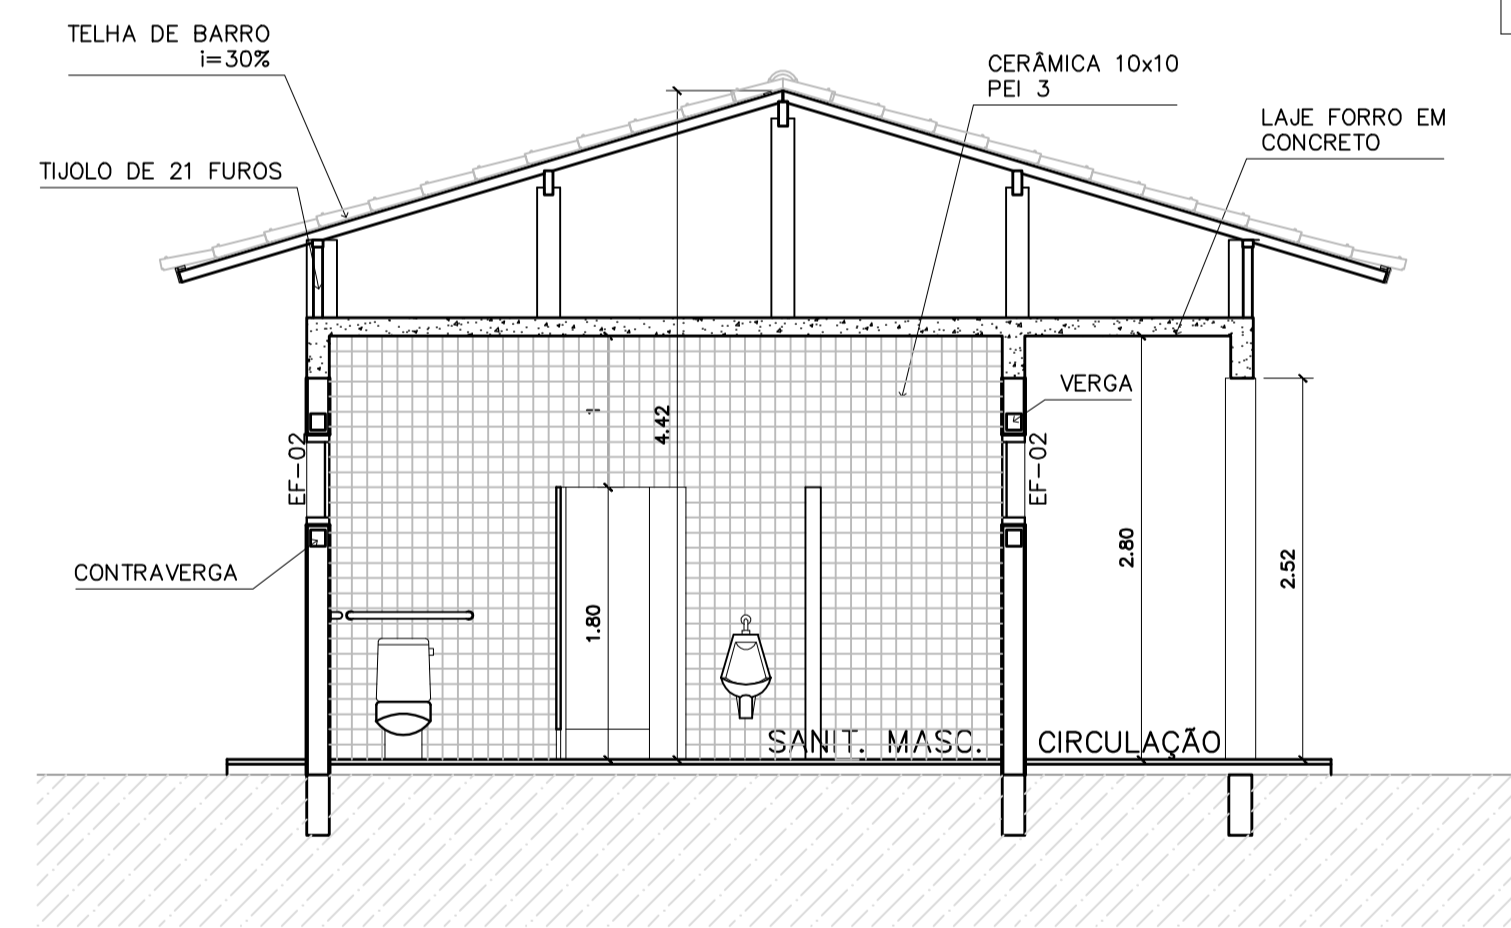

4 CORTE D-D  
ESCALA 1:50

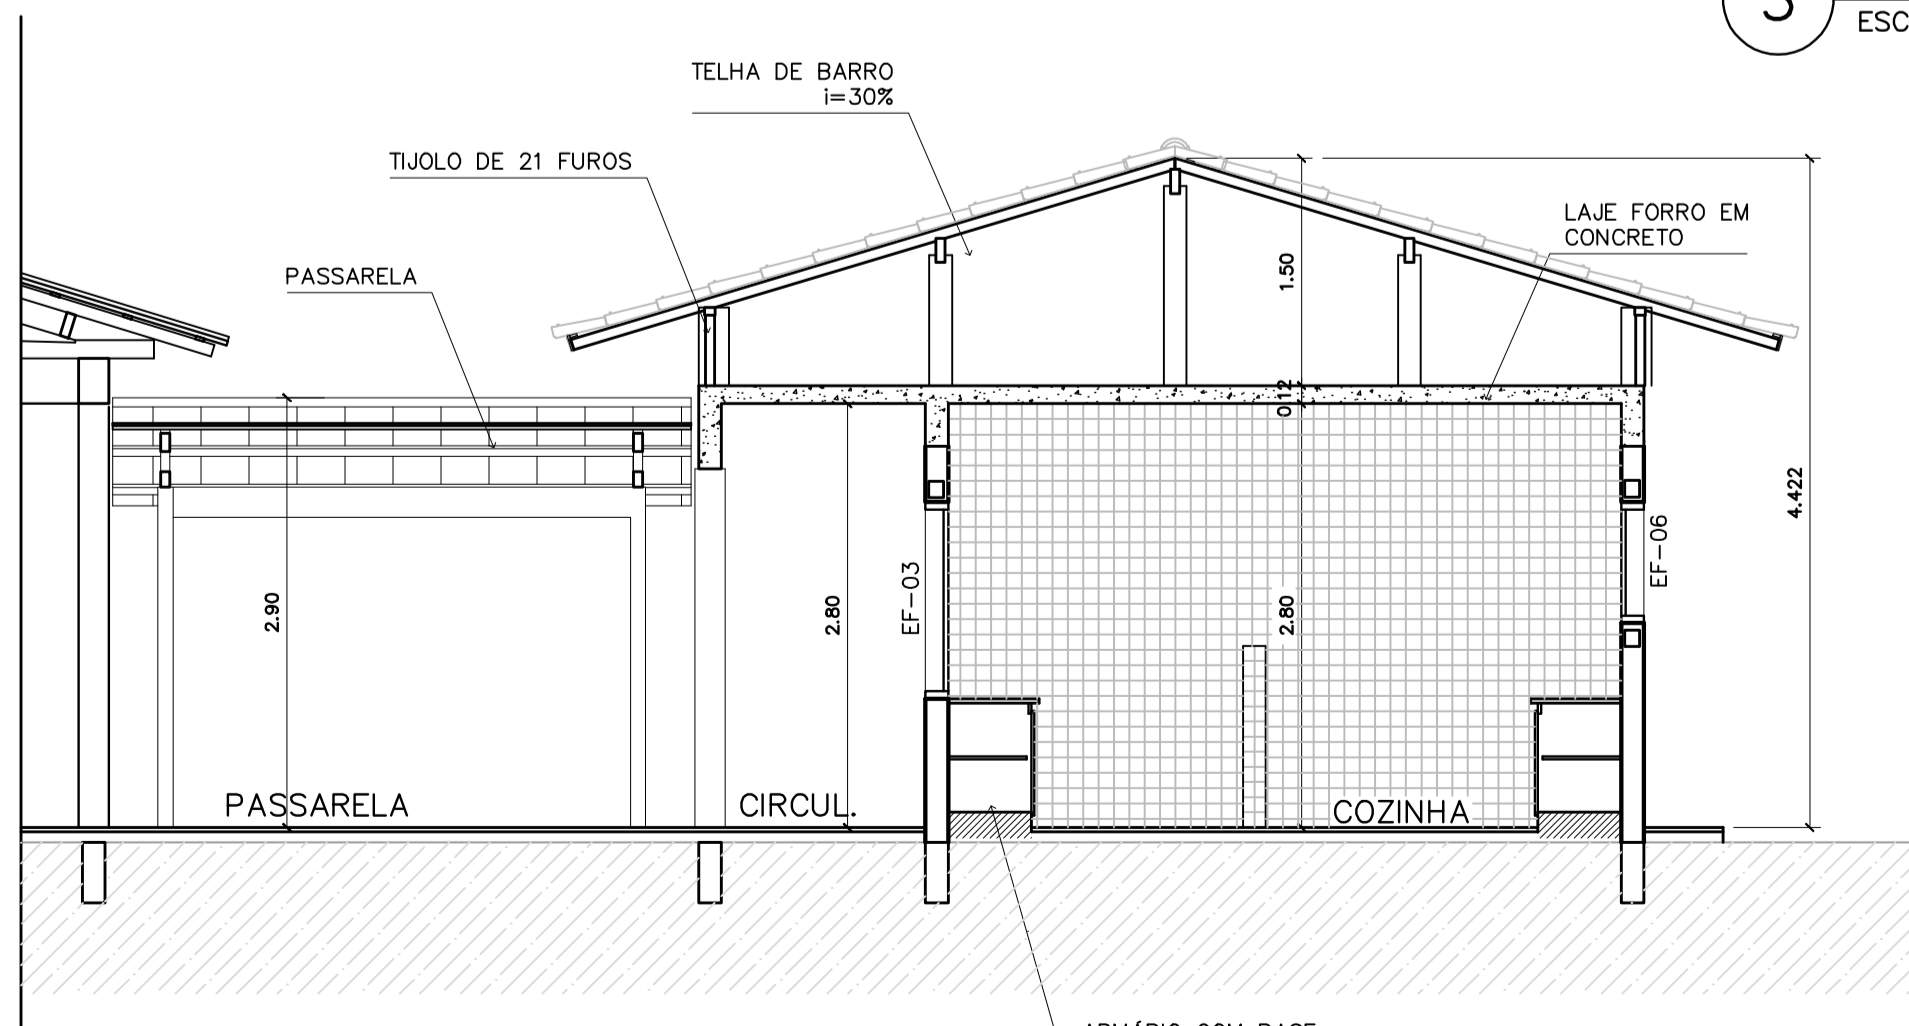

5 CORTE B-B  
ESCALA 1:50

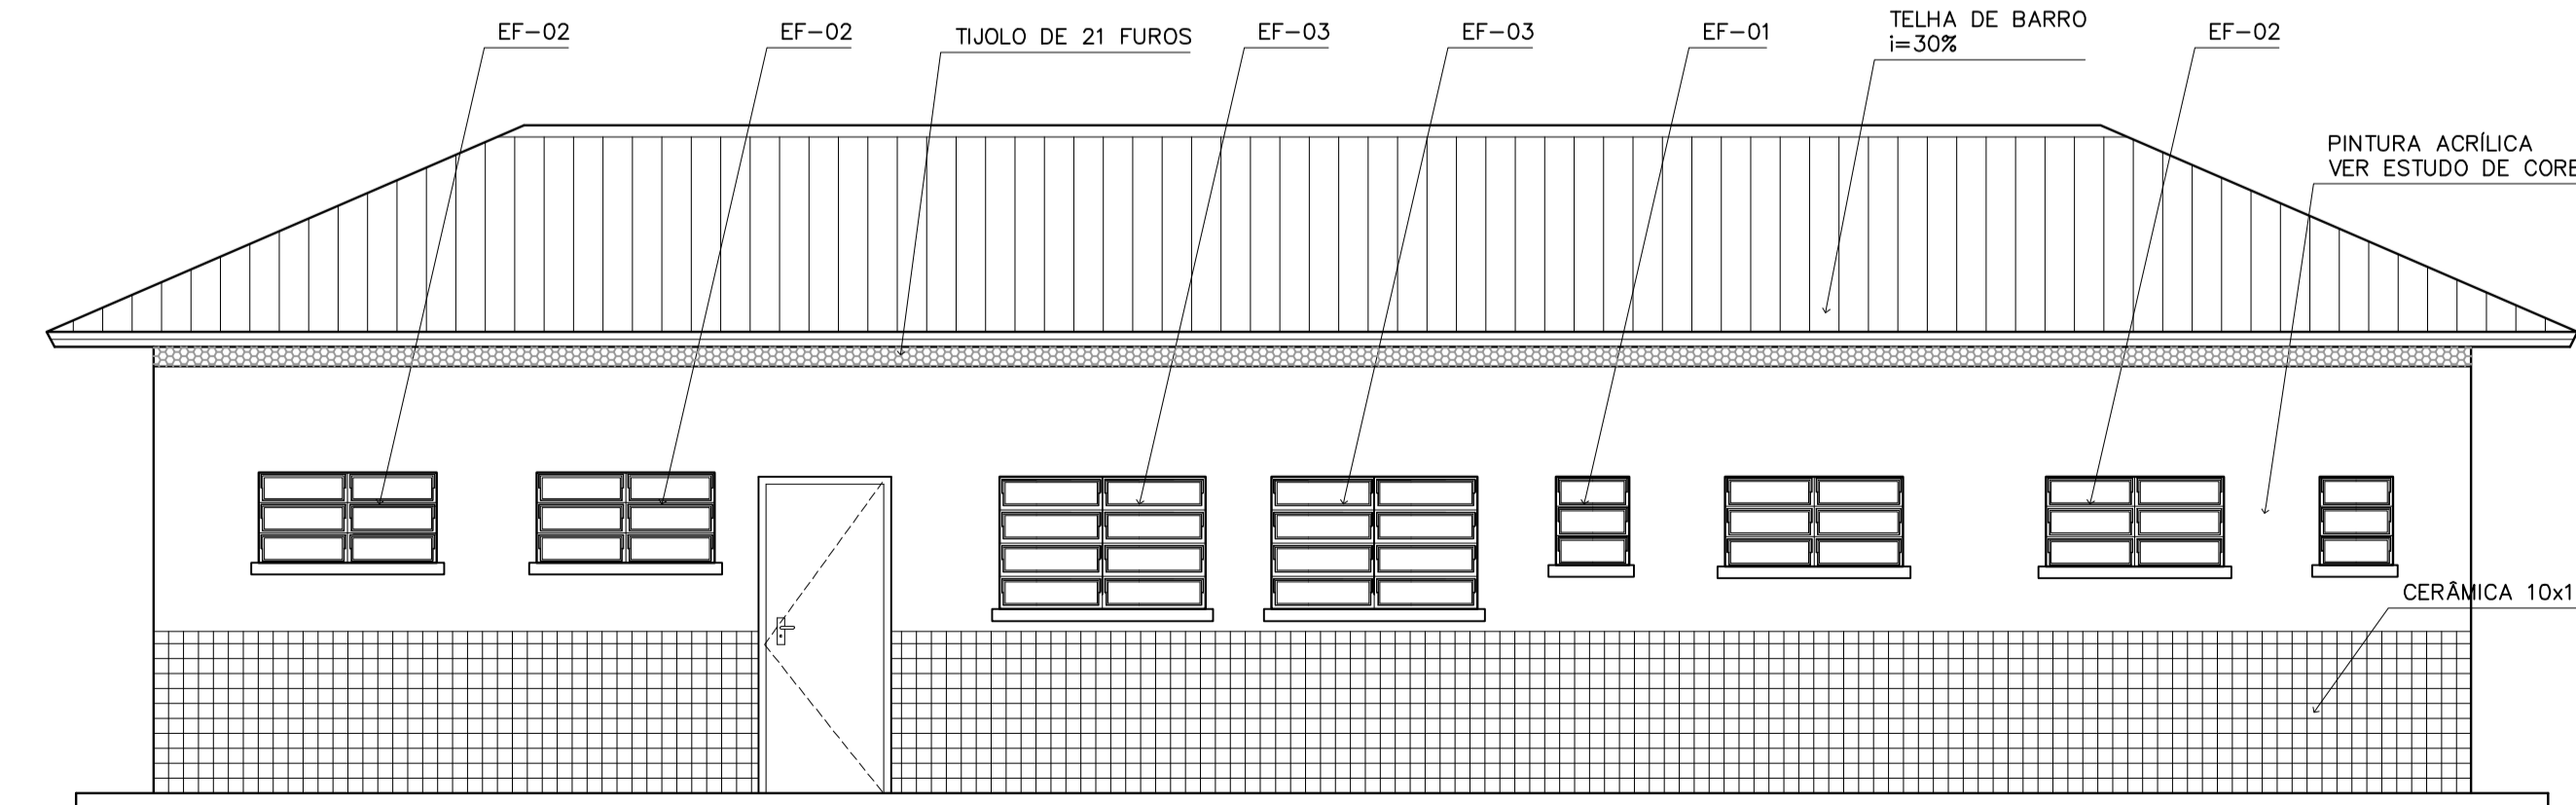

6 VISTA 3  
ESCALA 1:50

Ministério da Educação **FNDE** Fundo Nacional de Desenvolvimento da Educação

ESPAÇO EDUCATIVO URBANO II - 06 SALAS DE AULA

ENDEREÇO:	DIVERSOS
PROPRIETÁRIO:	FUNDO DE FORTALECIMENTO PARA A ESCOLA - FUNDESCOLA
AUTORES DO PROJETO:	MARCELO TONIAZZO LISSA GUSTAVO SILVEIRA
RESPONSÁVEL TÉCNICO:	
PROPRIETÁRIO	
AUTOR DO PROJETO	CREA 8.432 D-DF
AUTOR DO PROJETO	CREA 9.784 D-DF
RESP. TÉCNICO	

DLFO CREA

ARQUITETURA

ARQ BLOCO DE SERVIÇO PLANTA BAIXA, CORTES E VISTAS

FOLHA 06 / 16

REVISÃO: 01-2006 DATA: ABRIL/2006 ESCALA: INDICADA DESENHO: VISTO: