



PASSARELA

PLANTA BAIXA – ESCALA: 1/25

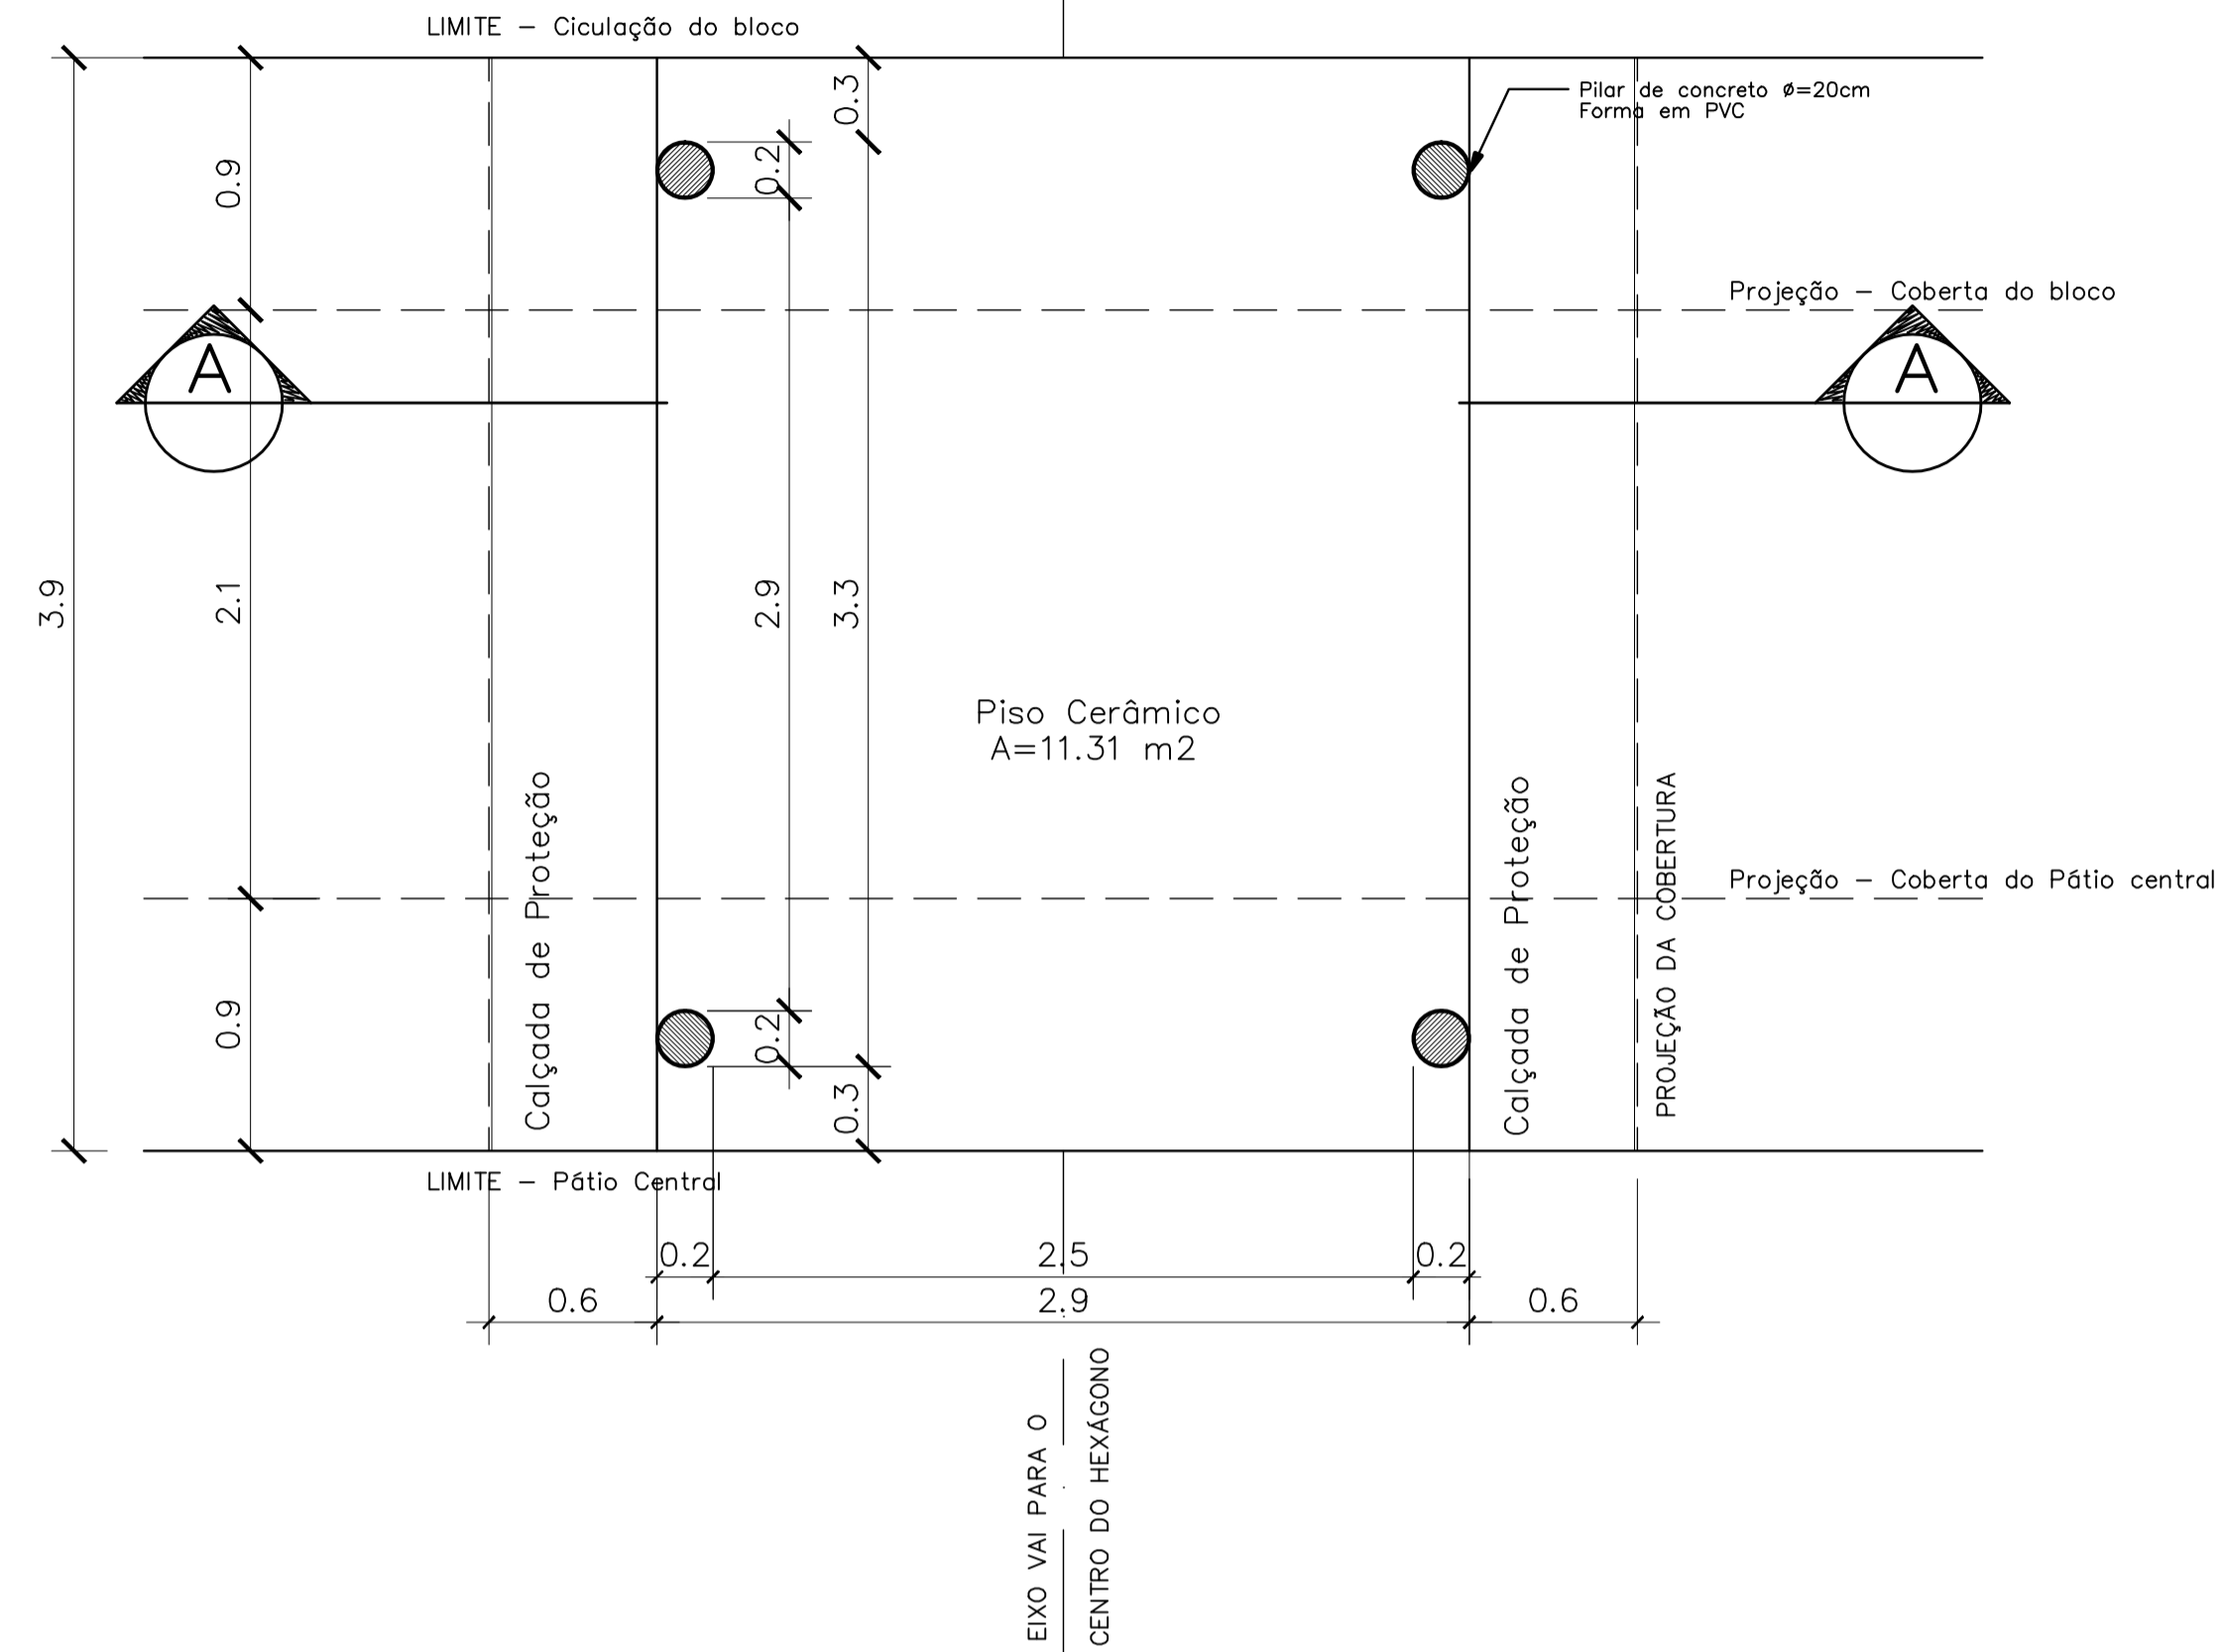


DETALHE 01

Planta Baixa – ESCALA: 1/5

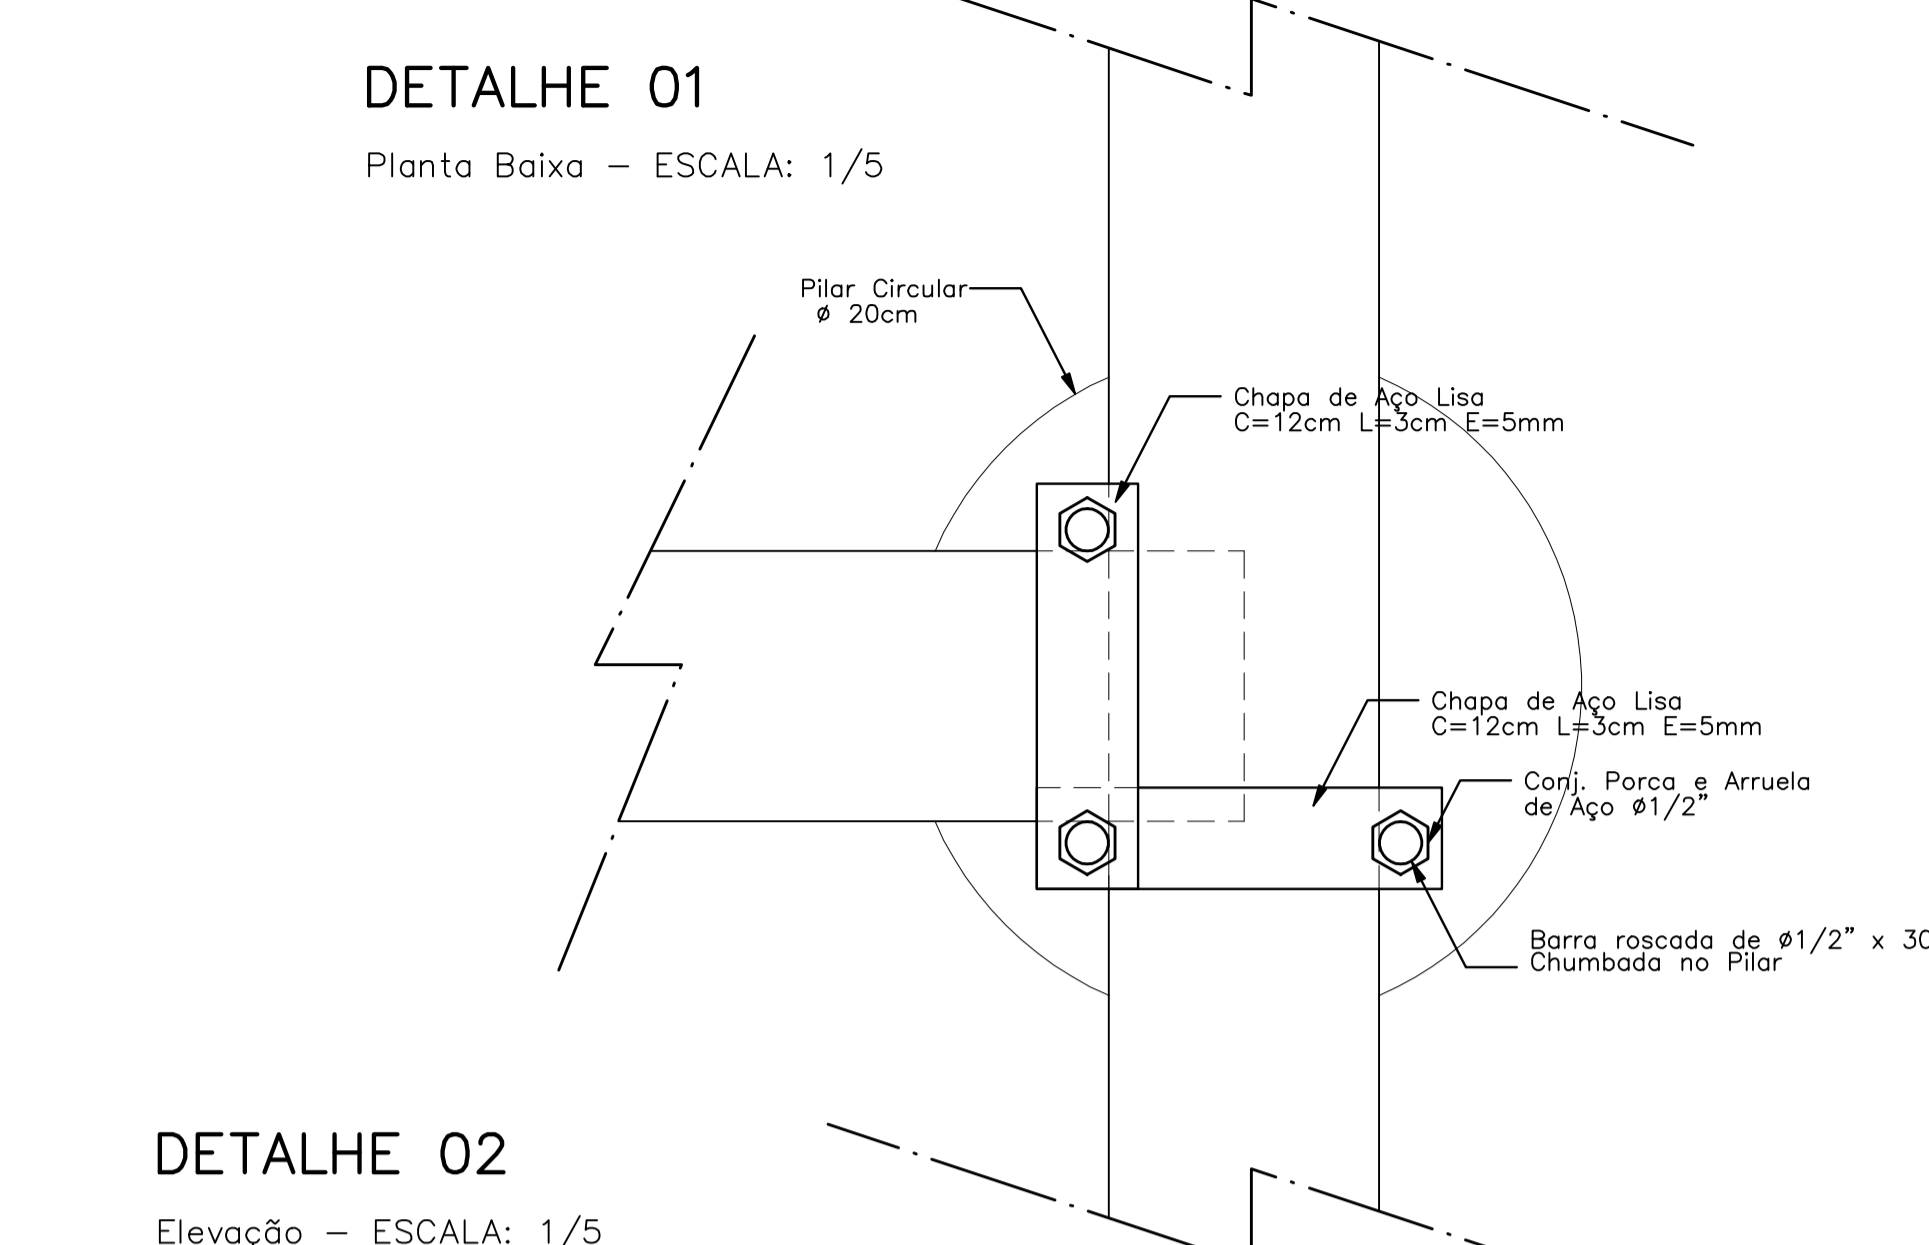


DETALHE 01

Elavação – ESCALA: 1/5

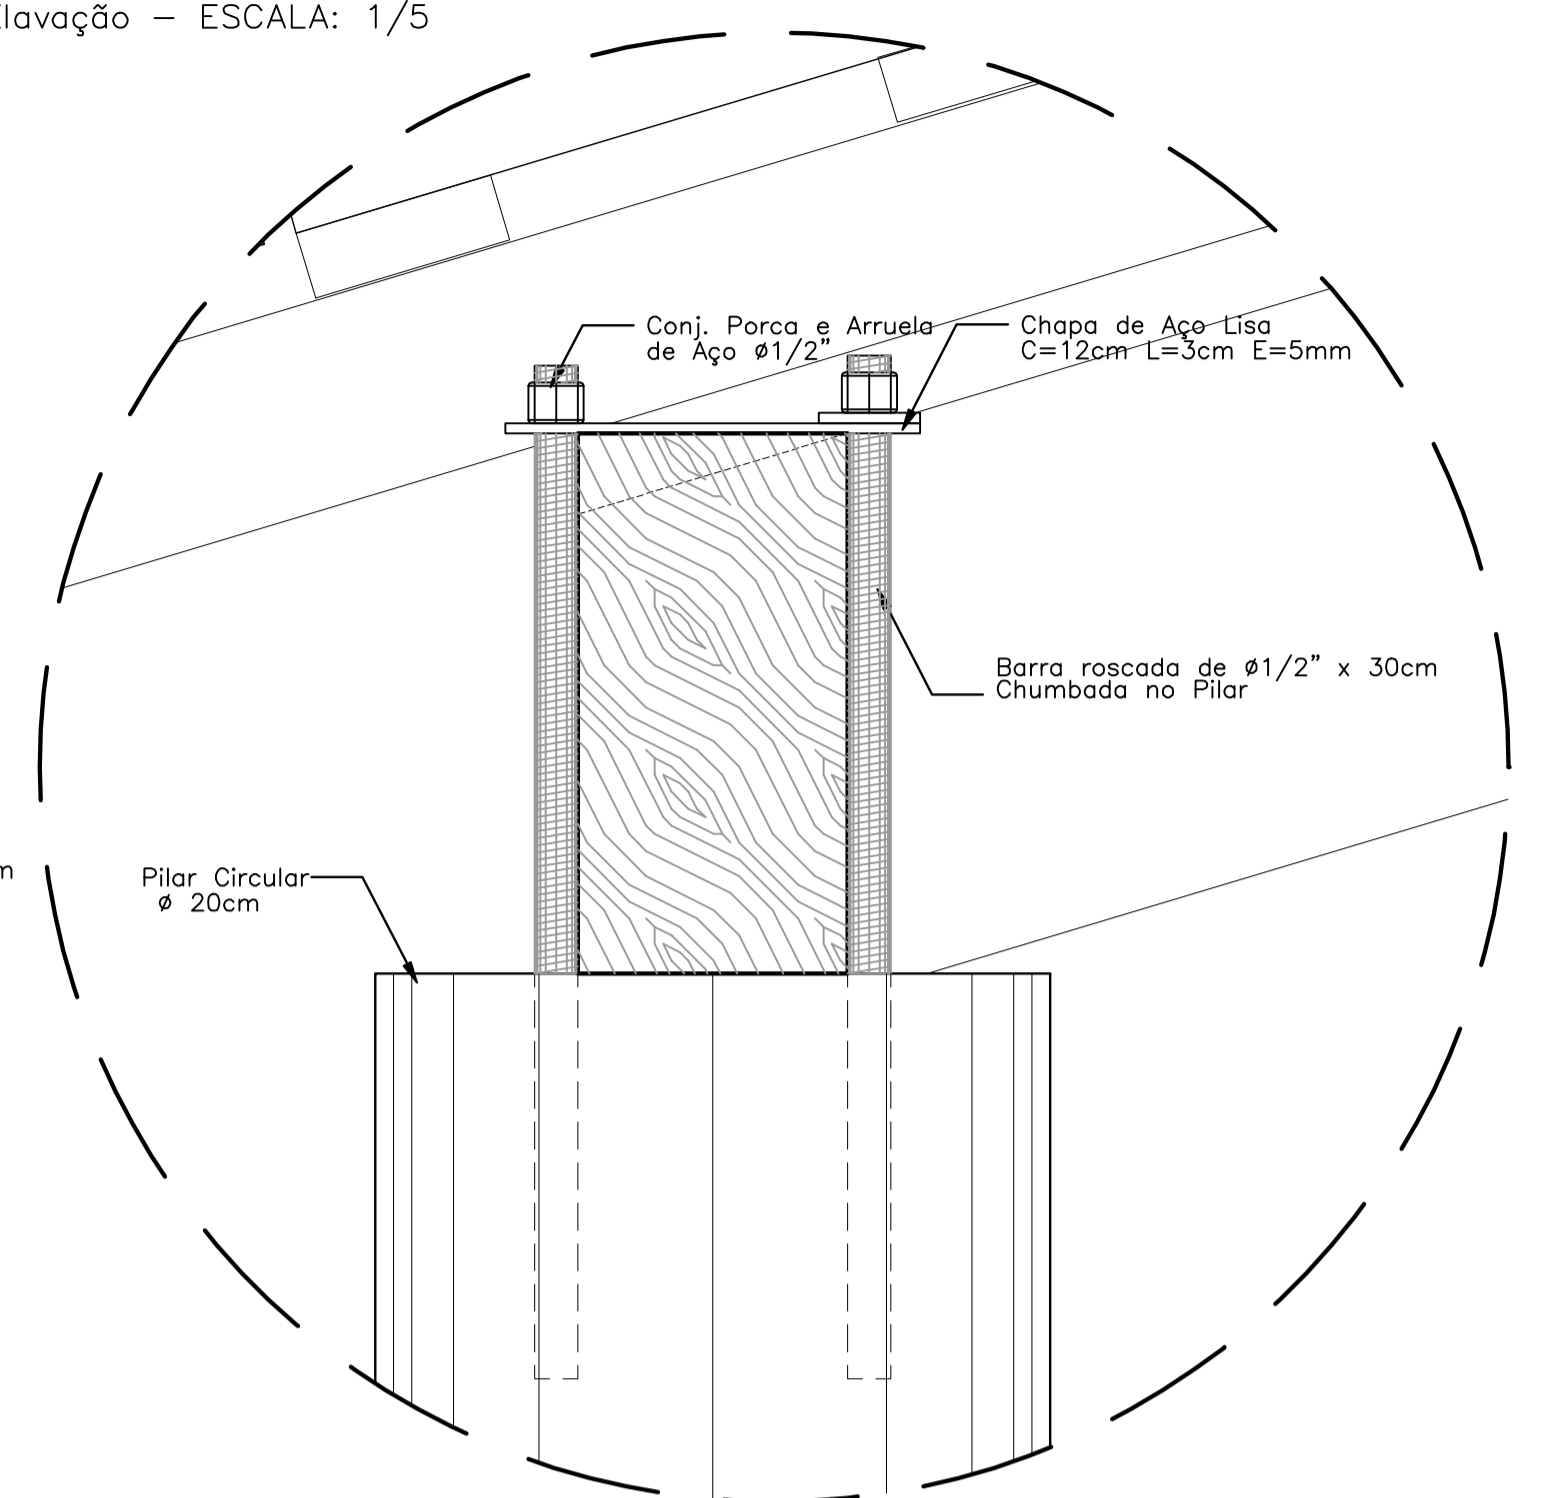

DETALHE 02

Elevação – ESCALA: 1/5

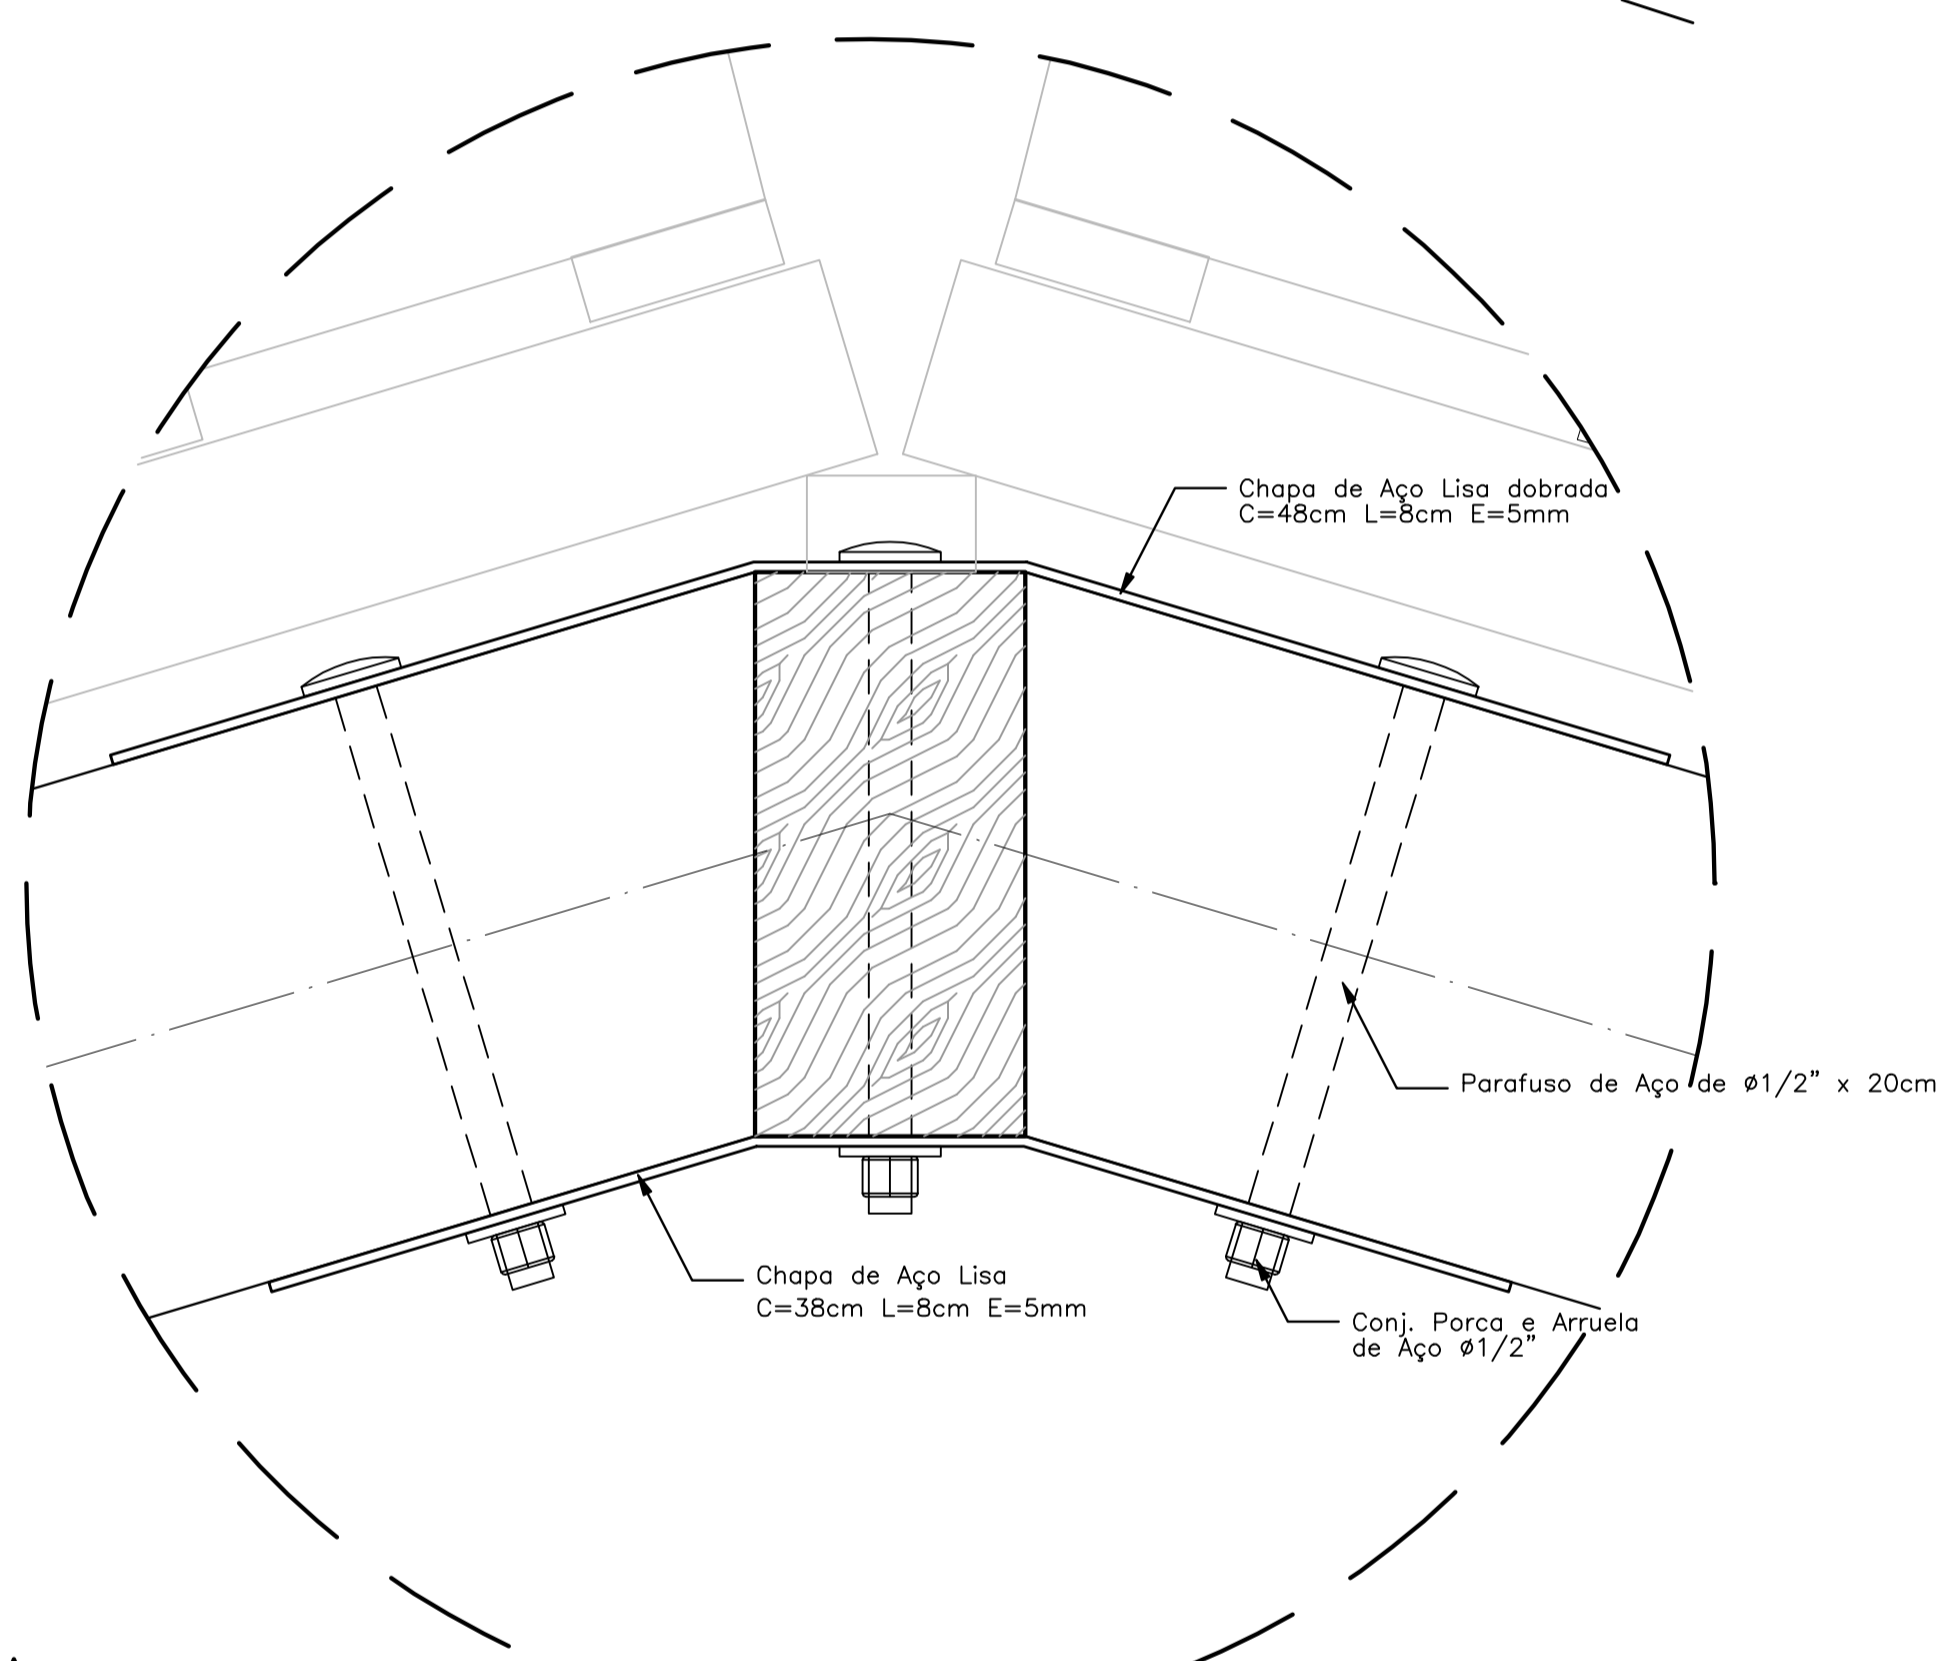


NOTAS:

- NÃO TIRAR MEDIDAS EM ESCALA. CONFERIR DIMENSÕES IN LOCO
- VERIFICAR POSIÇÃO EXATA DOS PILARES NO PROJETO ESTRUTURAL
- VERIFICAR DETALHES CONSTRUTIVOS PERTINENTES NO PROJETO DE DETALHAMENTO
- EM CASO DE CONFLITO DE INFORMAÇÕES ENTRE O PROJETO GRÁFICO E O CADERNO DE ESPECIFICAÇÕES, PREVALECE A INFORMAÇÃO CONTIDA NO DESENHO


PASSARELA

PLANTA DE COBERTURA – ESCALA: 1/25

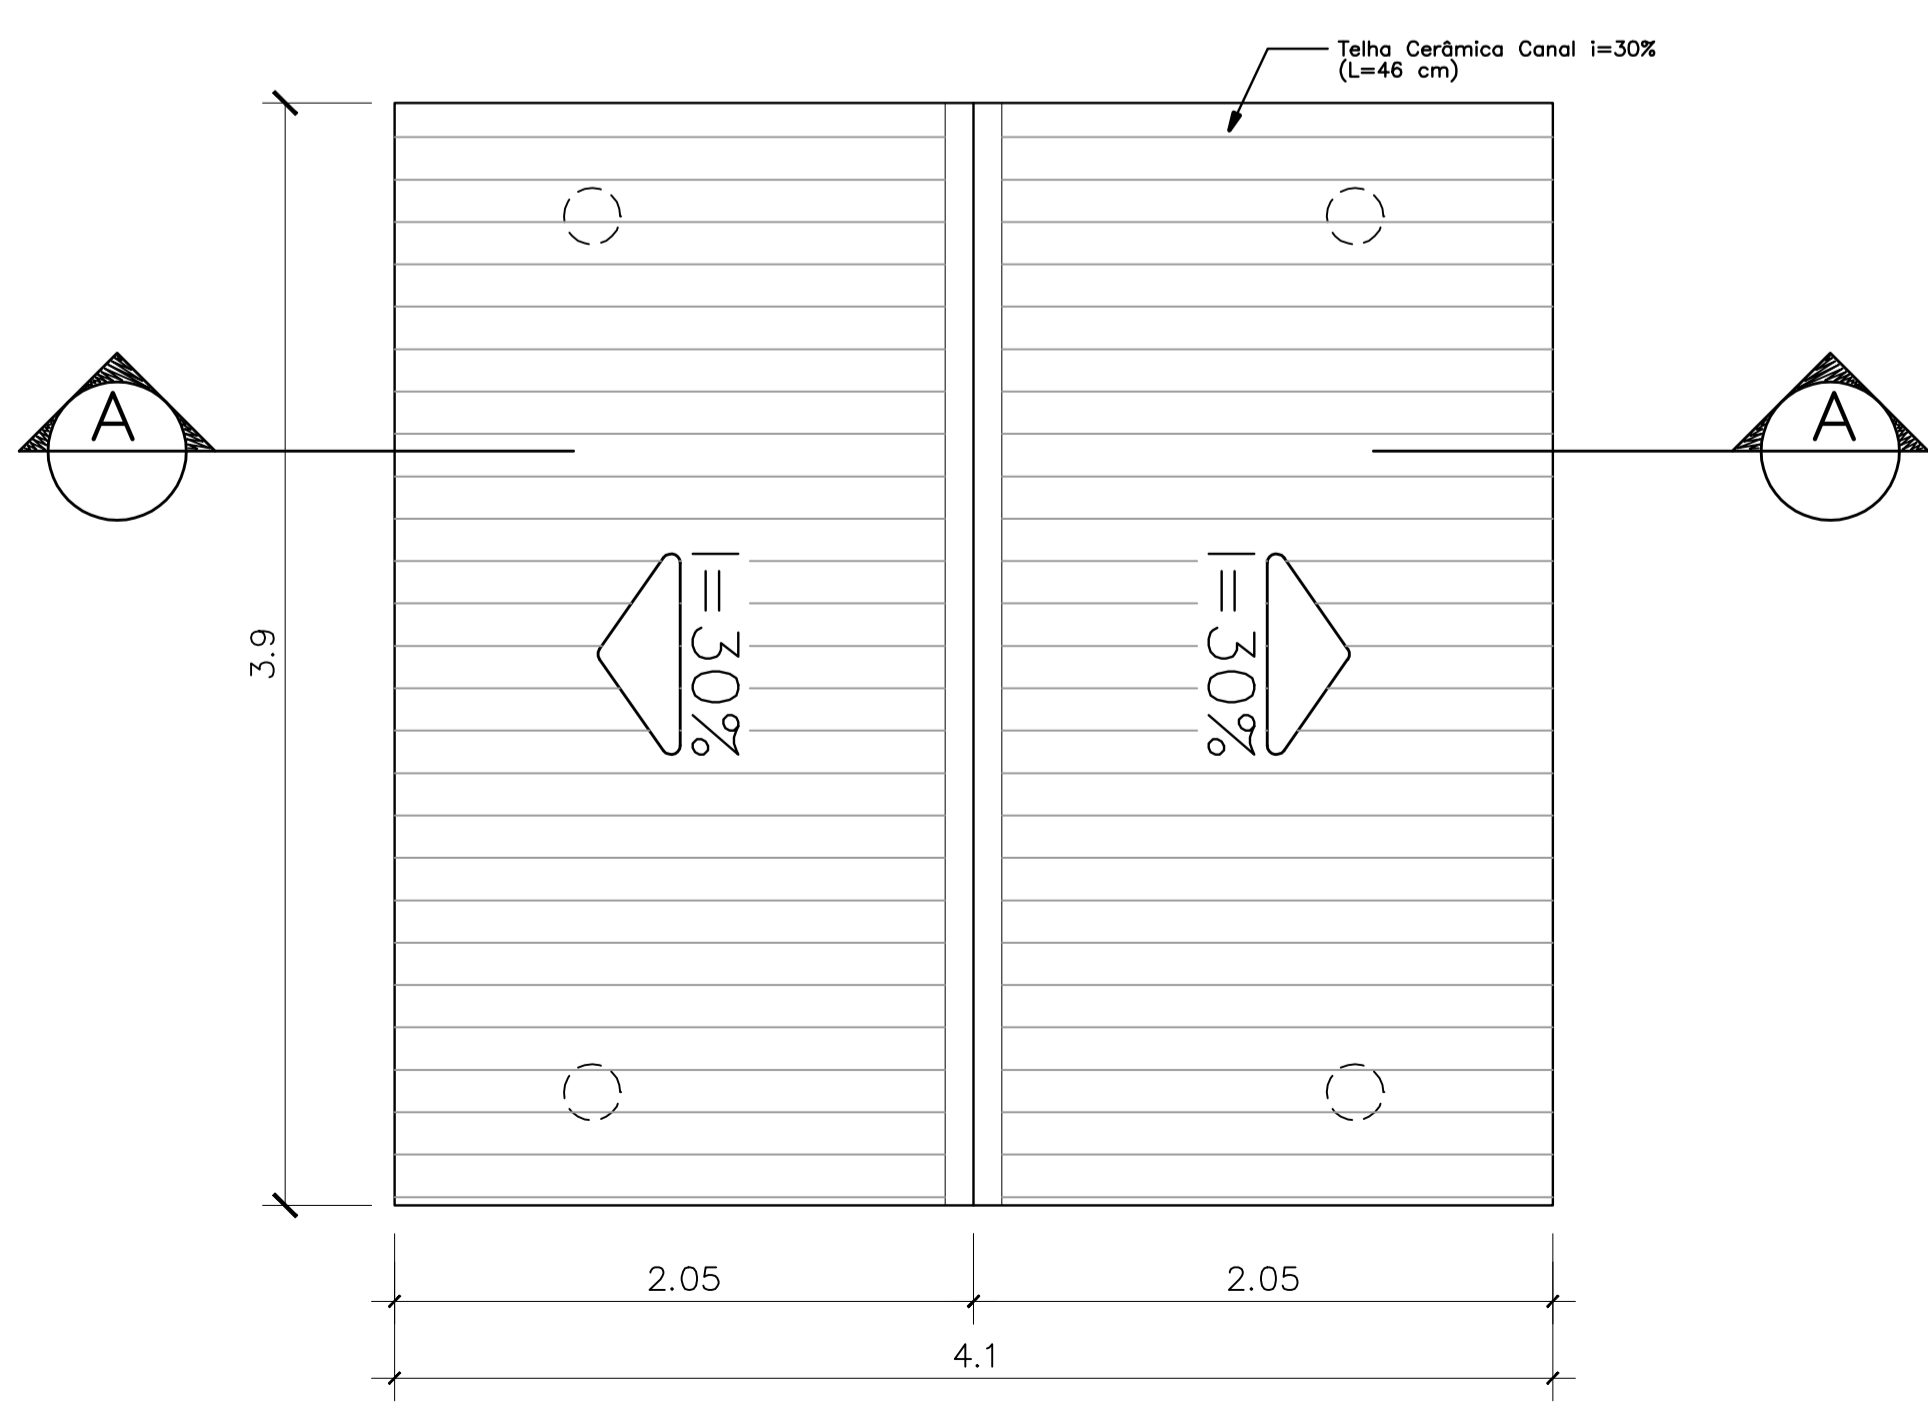

PASSARELA

CORTE A-A – ESCALA: 1/25

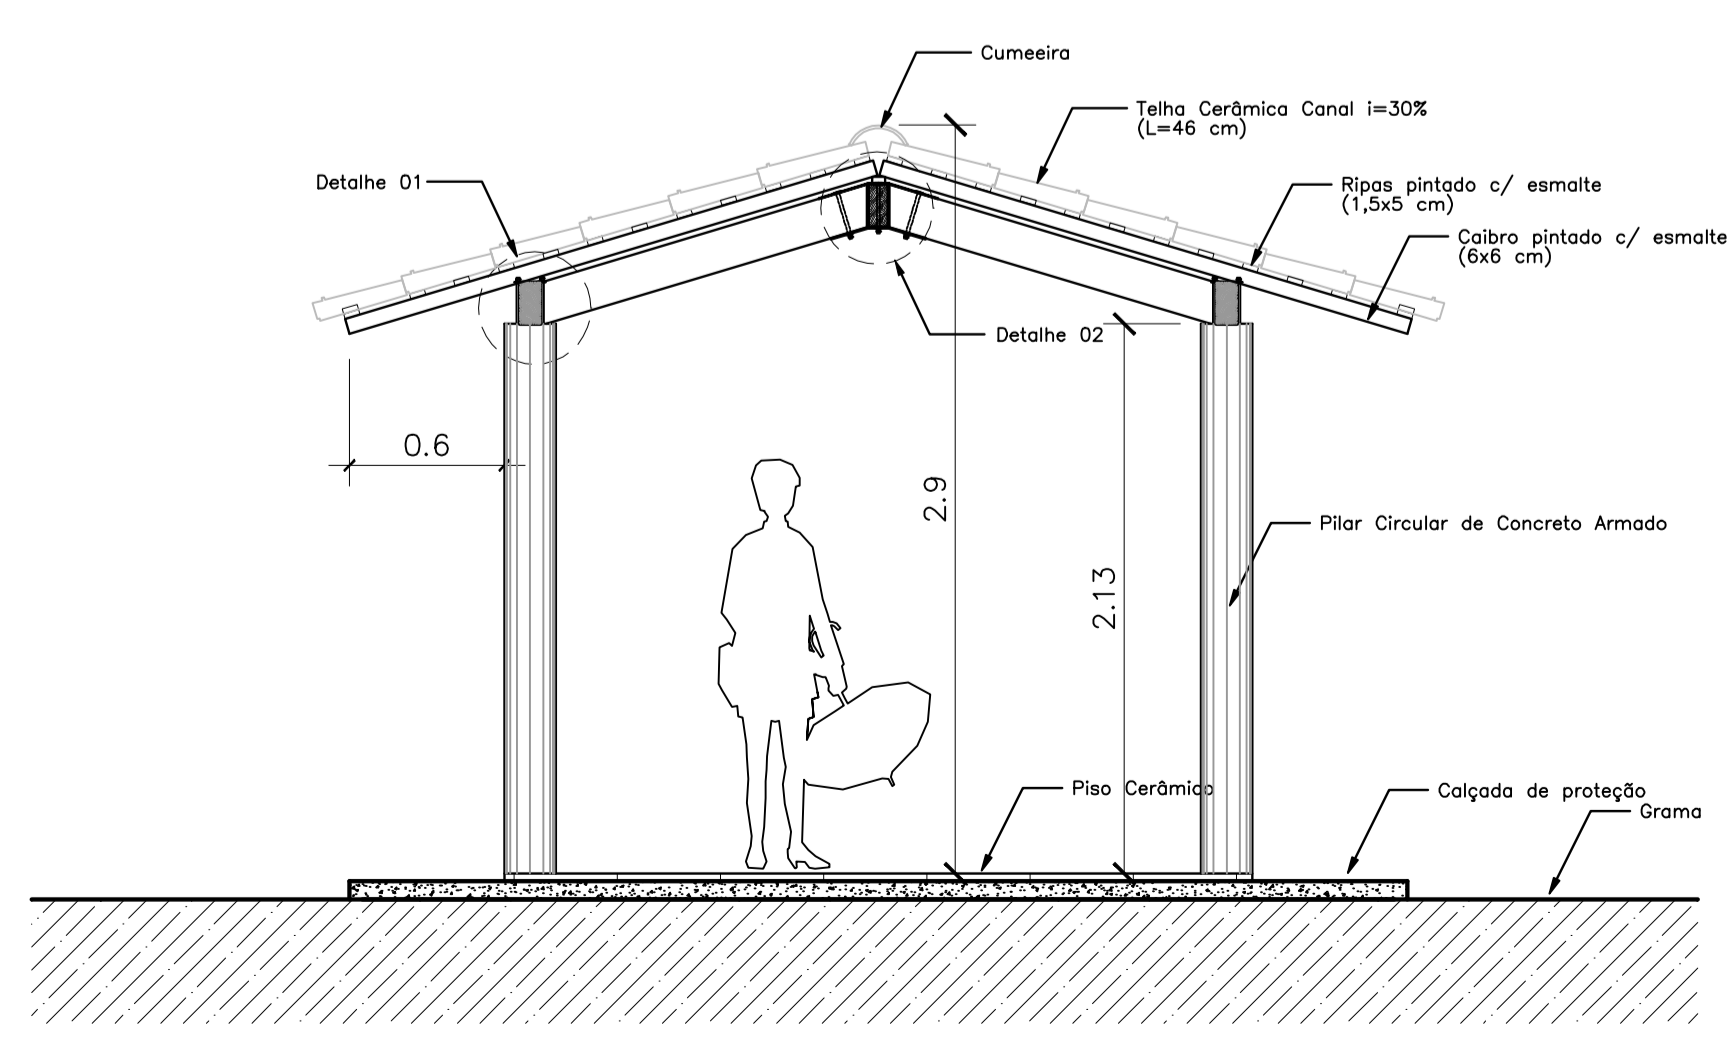

Ministério da Educação		FNDE Fundo Nacional de Desenvolvimento da Educação	
ESPAÇO EDUCATIVO URBANO II – 06 SALAS DE AULA			
ENDEREÇO:	DIVERSOS		
PROPRIETÁRIO:	FUNDO DE FORTALECIMENTO PARA A ESCOLA – FUNDESCOLA		
AUTORES DO PROJETO :	MARCELO TONIAZZO LISSA GUSTAVO SILVEIRA		
RESPONSÁVEL TÉCNICO:			
PROPRIETÁRIO			
AUTOR DO PROJETO	CREA 8.432 D-DF		
AUTOR DO PROJETO	CREA 9.784 D-DF		
RESP. TÉCNICO			
DLFO	CREA		
ARQUITETURA	PASSARELAS PLANTAS e CORTES		FOLHA 08 / 16
REVISÃO:	DATA : ABRIL/2006	ESCALA : 1/25	DESENHO : VISTO :

ARQUITETURA E CONSTRUÇÃO LTDA (081) 9985-9150 - MARCELO / (081) 9985-9190 - GUSTAVO / (0 XX 61) 234-3311 / 303-3292 (TELEFAX)