




1 PLANTA BAIXA
ESCALA 1:25

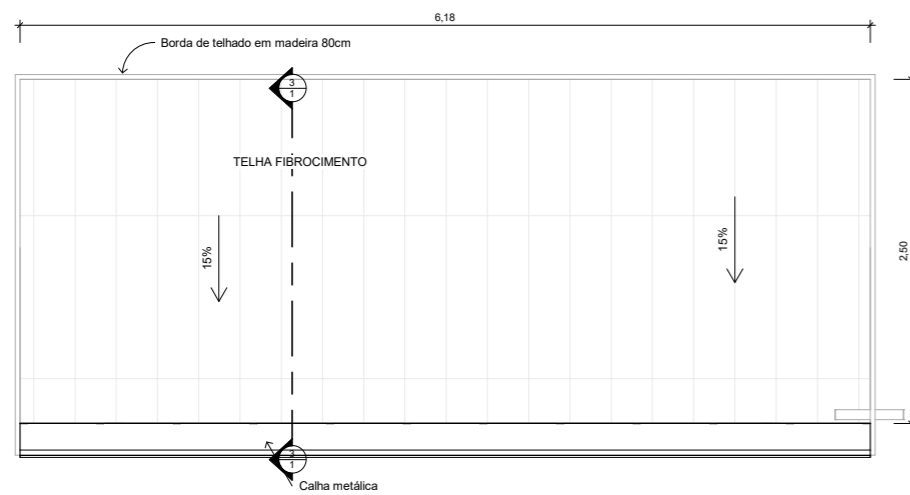

2 TELHADO
ESCALA 1:25

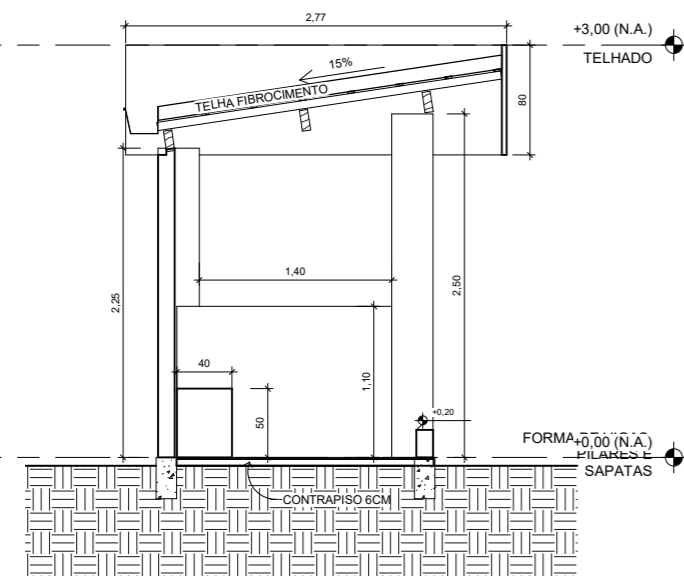


3 CORTE
ESCALA 1:25

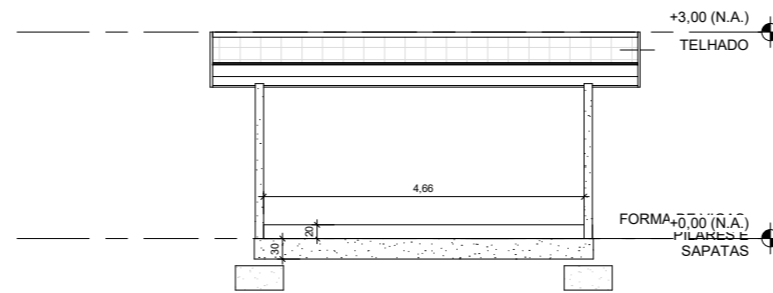

4 FACHADA SUL
ESCALA 1:50







5 FACHADA OESTE
ESCALA 1:50

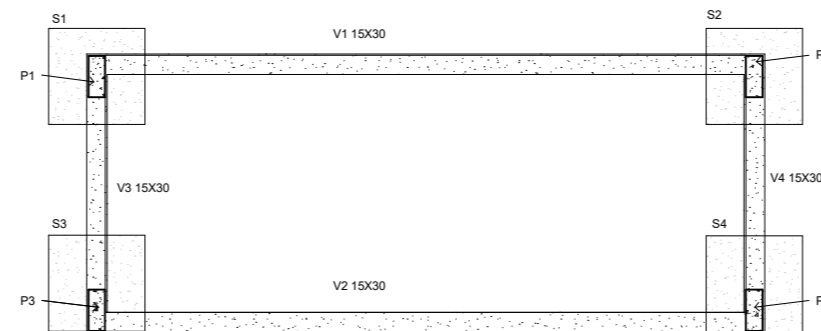


6 Vista 3D 1

DETALHAMENTO ESTRUTURAL

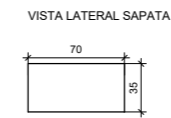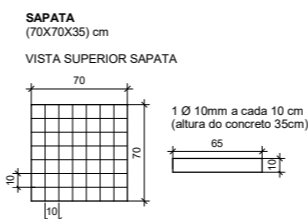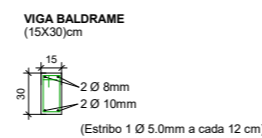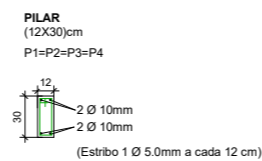

VISTA LATERAL FURO DE TRADO

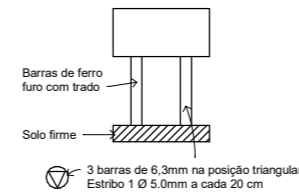

7 FORMA DE VIGAS, PILARES E SAPATAS
ESCALA 1:25

PROJETO CASA DE RESERVAS CENTRO ESPORTIVO

Endereço: RUA GENEROSO HIDELFONSO DE OLIVEIRA, CENTRO, BOM RETIRO SC
Responsável Técnico: SUSANY BONIN CABRAL
CREA/SC: 182999-1

Responsável Técnico

DLFO



Prefeitura Municipal
de Bom Retiro

1

Data: 25/02/2022
Escala: Como indicado

Revisão

PROJETO CASA DE RESERVAS CENTRO ESPORTIVO