




1 PLANTA BAIXA
ESCALA 1/25

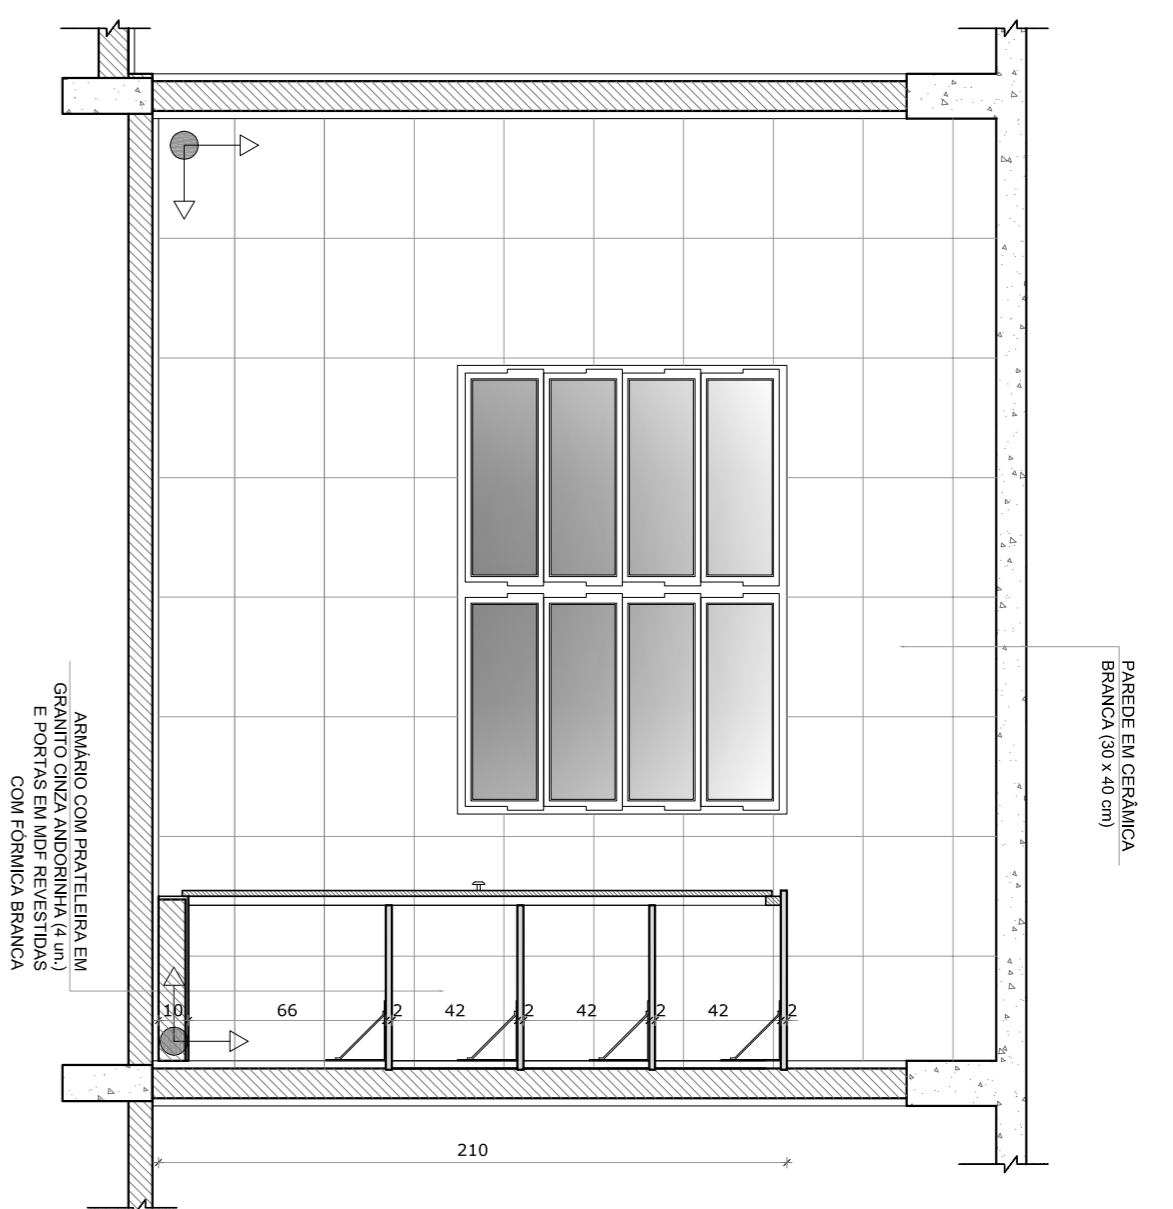

2 VISTA 1
ESCALA 1/25

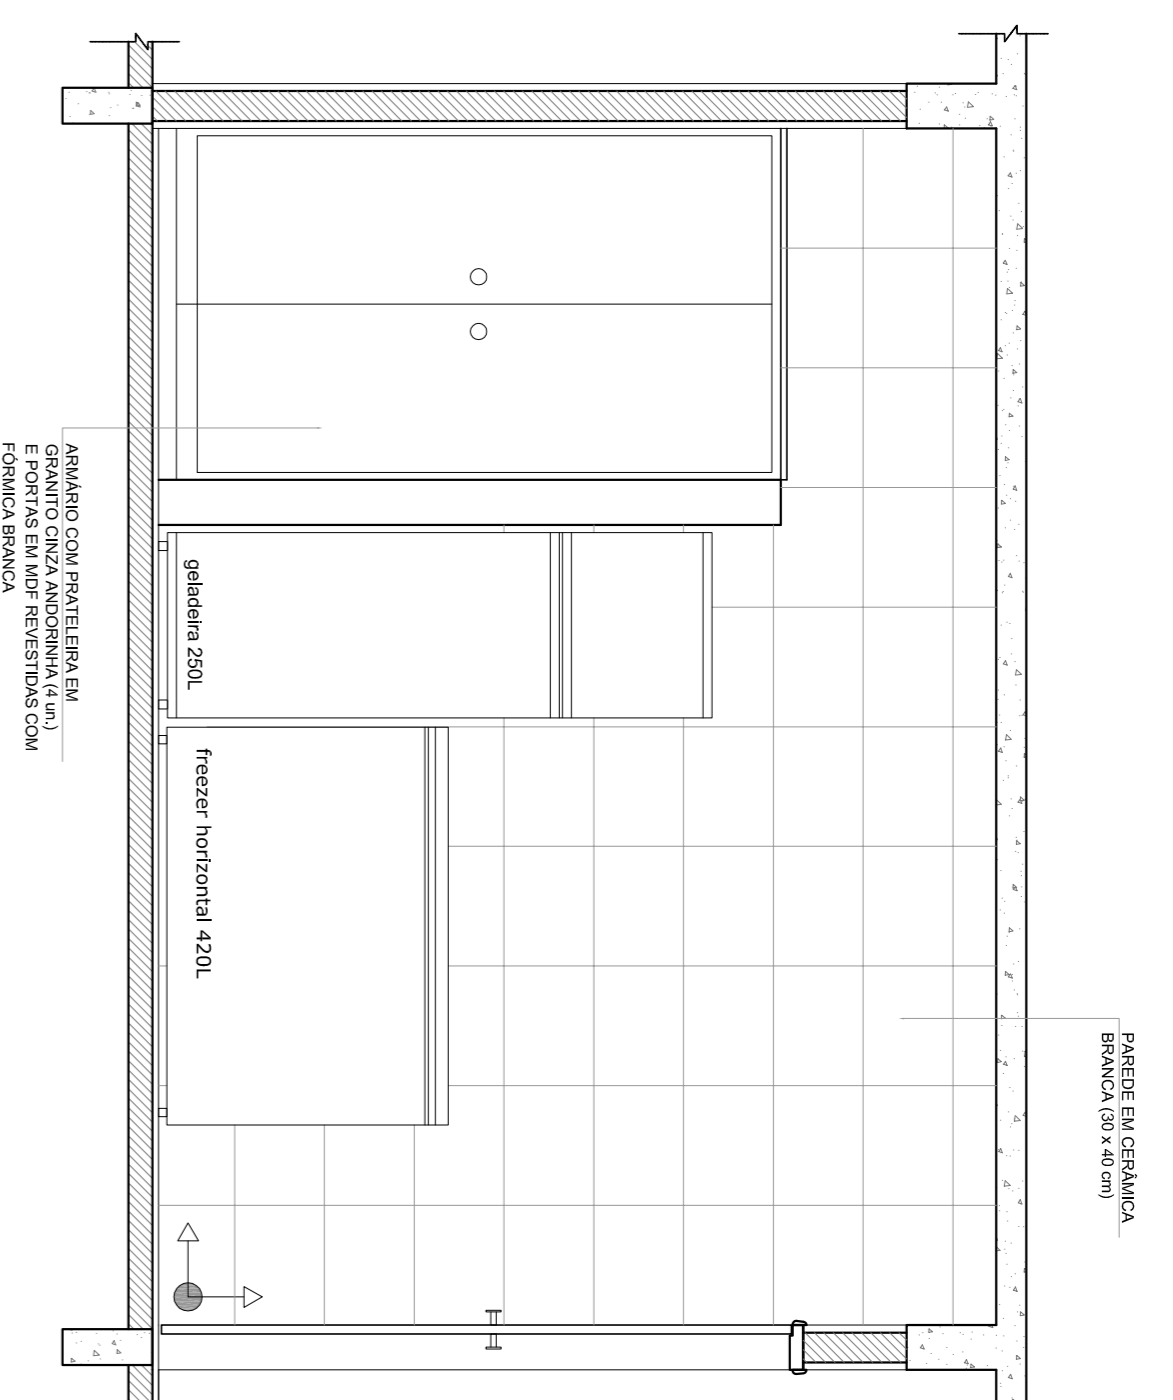


3 VISTA 2
ESCALA 1/25

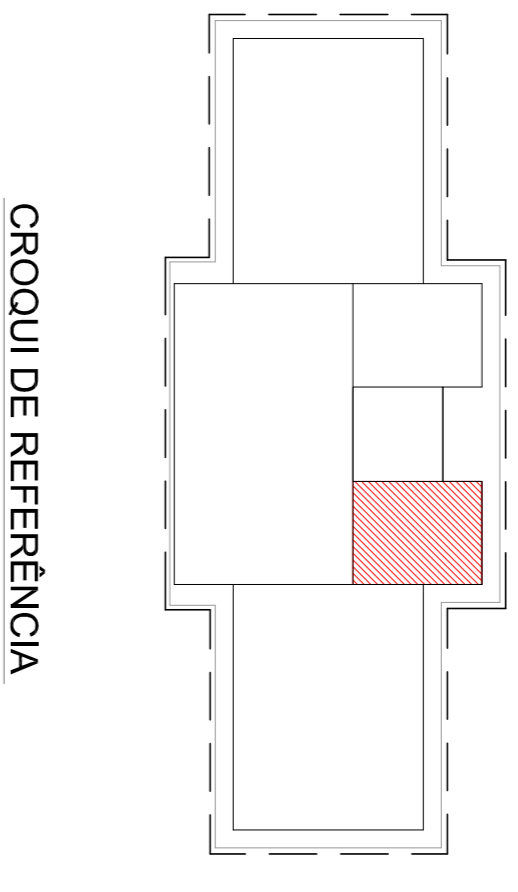




CROQUI DE REFERENCIA

OBSERVAÇÃO:
A PAGINAÇÃO DAS PAREDES DEVERÁ SEGUIR O ALINHAMENTO DO PISO.

- NOTAS
- MEDIDAS E NÍVEIS EM METROS
 - VERIFICAR POSIÇÃO EXATA DOS PILARES NO PROJETO ESTRUTURAL
 - VERIFICAR POSIÇÃO EXATA DOS PISOS PERMITEBIS NO PROJETO DE DETALHAMENTO
 - VERIFICAR POSIÇÃO EXATA DOS PERMITEBIS NO PROJETO DE DETALHAMENTO
 - REVISAR O PROJETO DE DETALHAMENTO DE CORES, CASO SEJA NECESSÁRIA
 - ALTERAÇÃO CONSULTAR O CADENHO DE ESTUDO DE CORES
 - EM CASO DE CONFLITO DE INFORMAÇÕES ENTRE O PROJETO GRÁFICO E O MEMORIAL DESCRITIVO E ESPECIFICAÇÕES TÉCNICAS, PREVALERÁ A INFORMAÇÃO CONTIDA NO DESENHO
 - ALTERAÇÕES NESTE PROJETO SOMENTE COM AUTORIZAÇÃO EXPRESSA DO FINEE
- REFERÊNCIA:
- PLANILHA DE QUANTITATIVOS
 - MEMORIAL DESCRITIVO E ESPECIFICAÇÕES TÉCNICAS

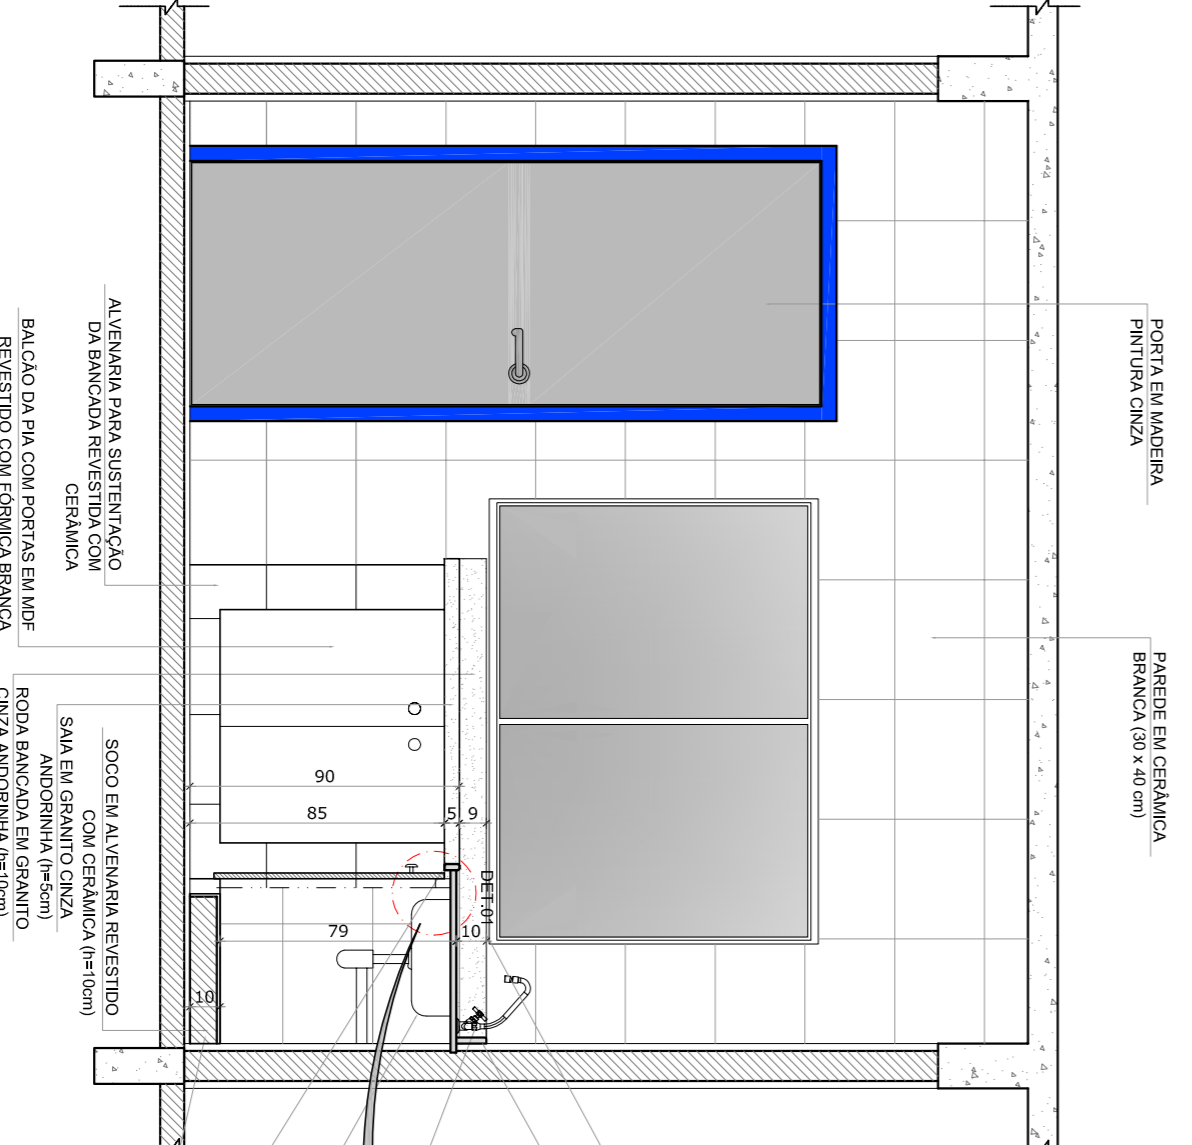

4 VISTA 4
ESCALA 1/25

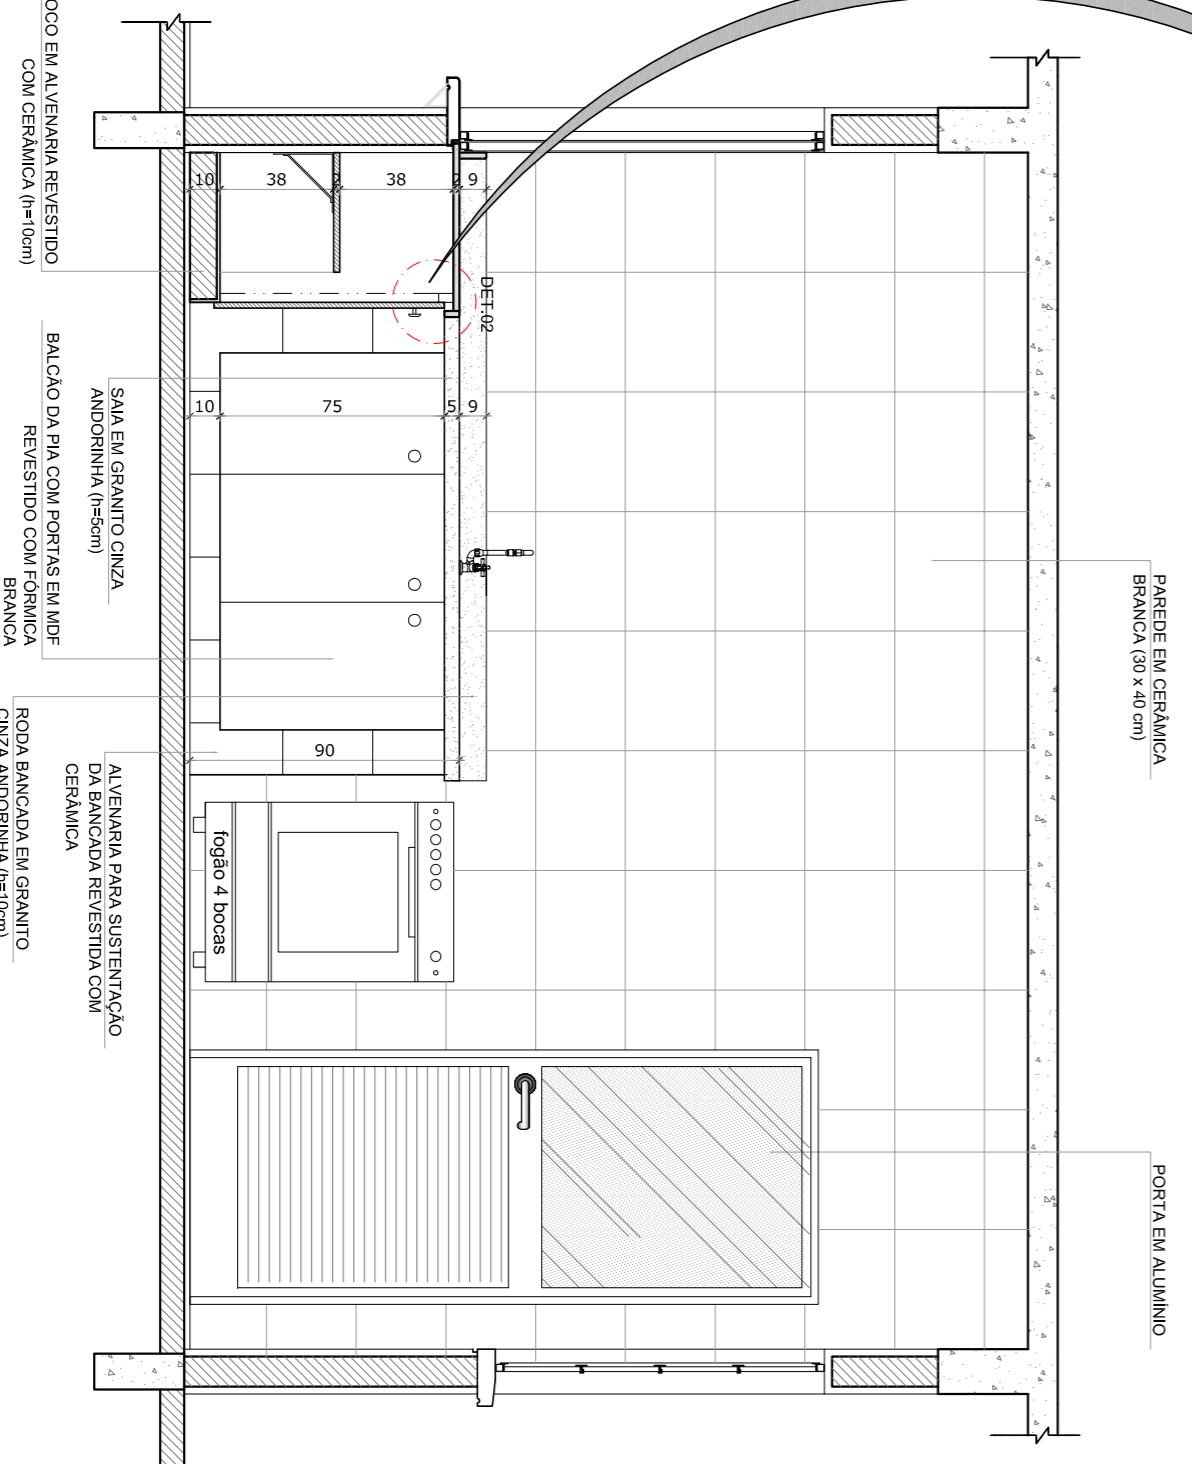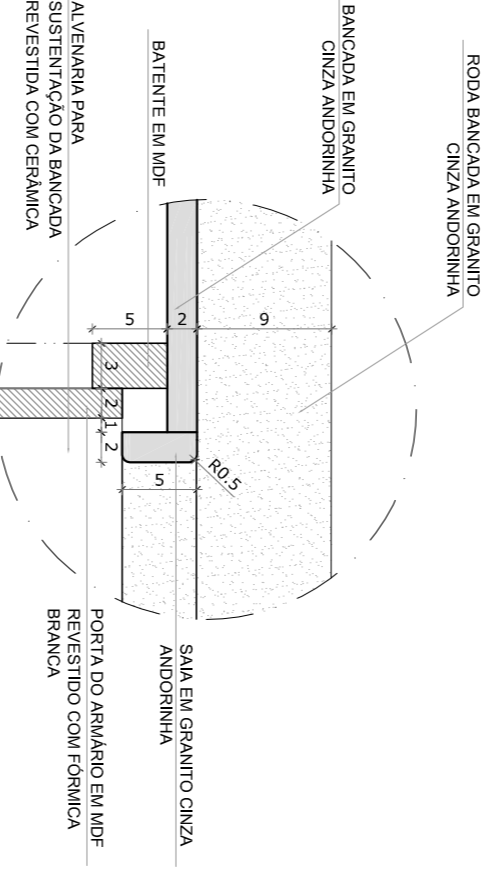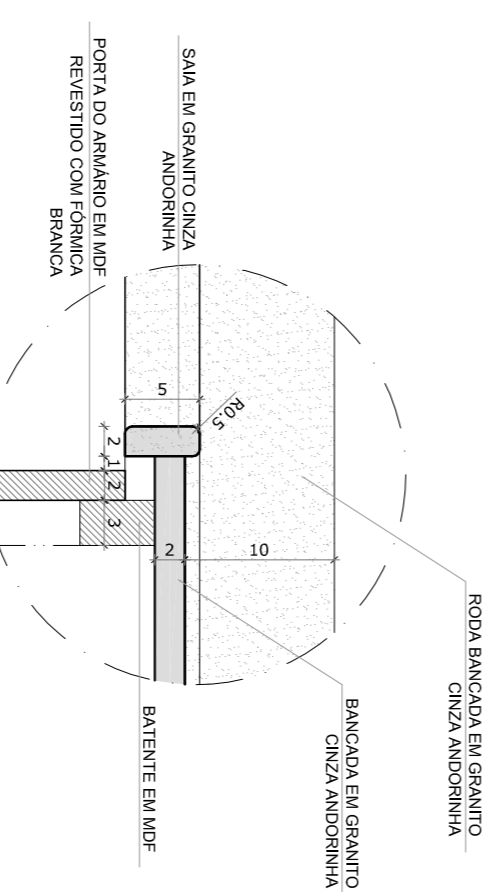

5 VISTA 5
ESCALA 1/25

FNDE Fundo Nacional de Desenvolvimento da Educação
Ministério da Educação
BRASIL GOVERNADORAS
PAÍS RICO E PAÍS SEM POBREZA

PROJETO PADRÃO - FNDE

MUNICÍPIO - UF:	
PROPRIETÁRIO:	
ENDEREÇO:	
PROPRIETÁRIO	CAU/ CREIA
RESP. TÉCNICO	CAU/ CREIA
DUTO	CAU/ CREIA
OBSERVAÇÕES:	RA

ESCOLA 2 SALAS DE AULA			
PROJETO DE ARQUITETURA			
CONTRIBUÍDO	AMPLIAÇÃO	ARQ	
CGEST - Coordenação Geral de Infraestrutura Educacional	COZINHA		
FORMATO	REVISÃO	ESCALA	PRONÚCIA
A1 (8413294)	R.01	1/25	10/15