


DIAGRAMA UNIFILAR - QM 01

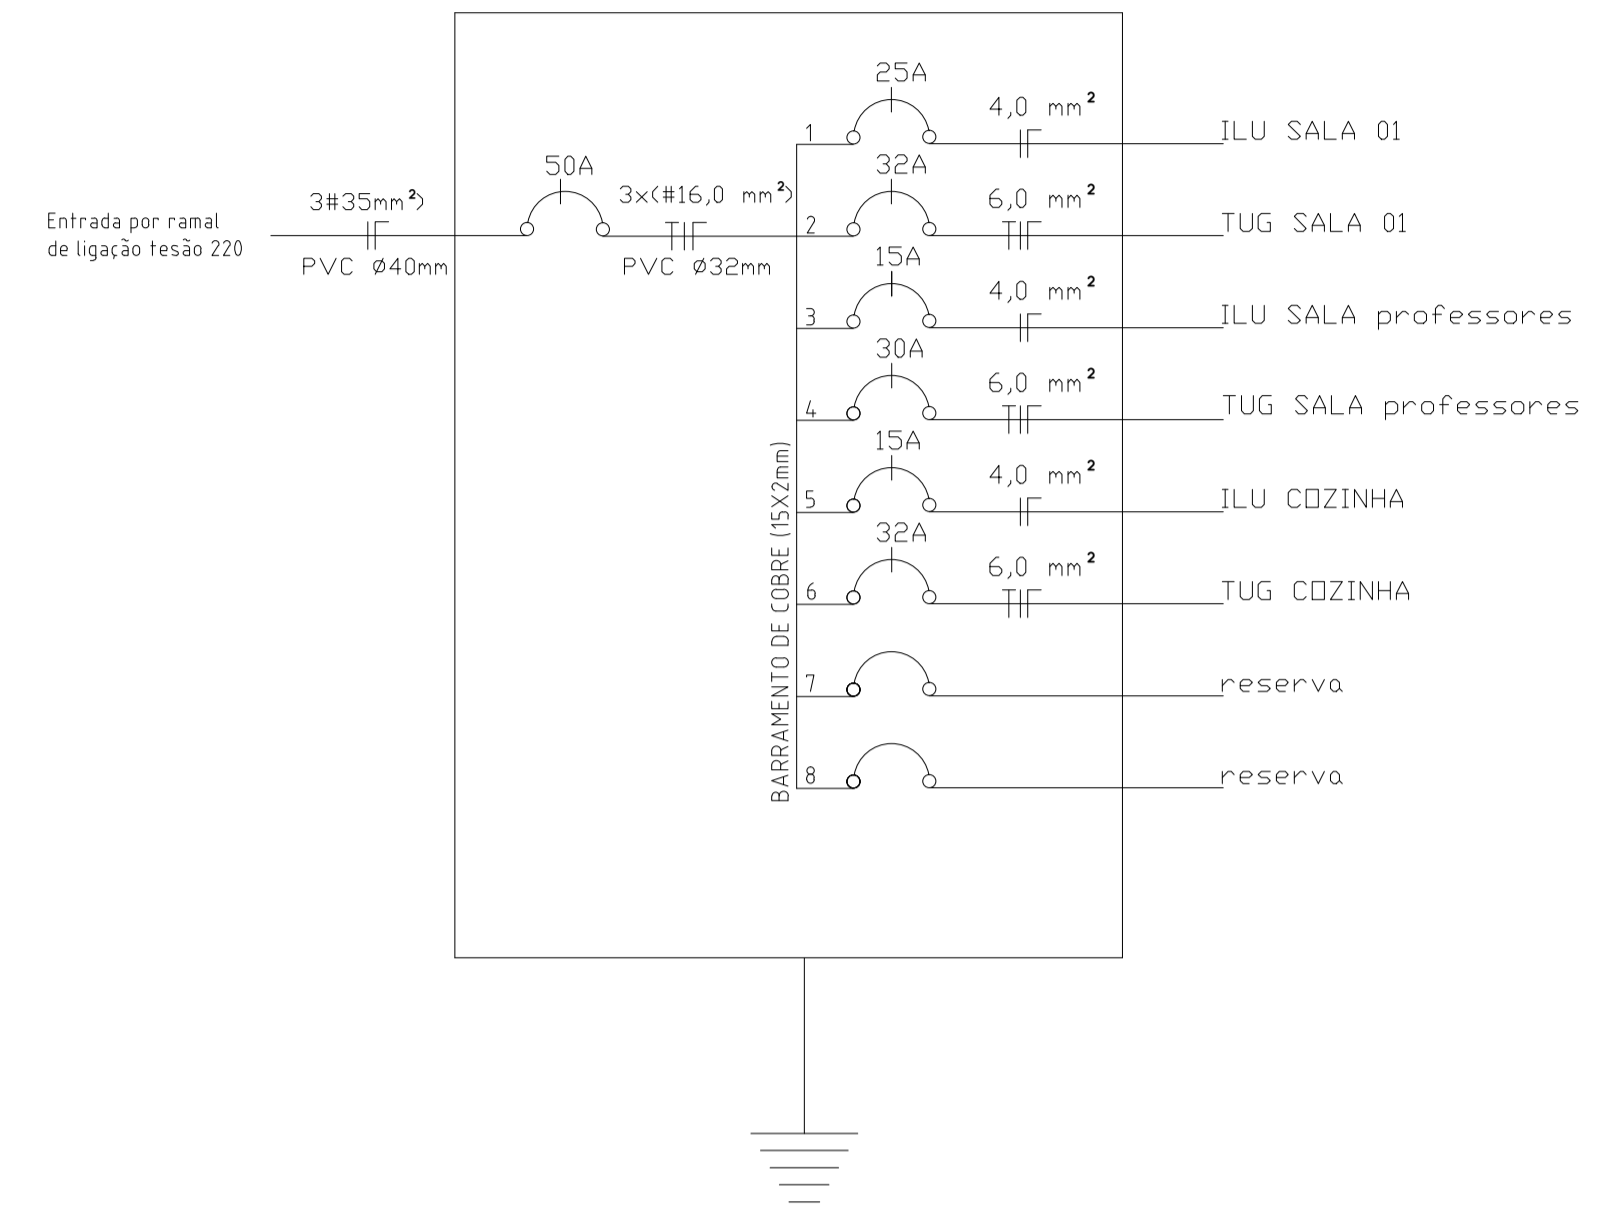

LEGENDA

	- Caixa de Distribuição
	- Fluorescente 2x40W
	- Fluorescente 2x20W
	- Incandescente 100W
	- Incandescente 60W
	- Interruptor duplo
	- Interruptor simples
	- Interruptor triplo
	- Interruptor paralelo
	- Tomada 2P h=110cm
	- Tomada 2P h=220cm
	- Tomada 2P h=30cm
	- Eletroduto no Paredo
	- Eletroduto no chão
	- Eletroduto no teto
	- Ar-cond., Net/Fone, TV
	- Neutro, Fase, Retorno, Terra
	- Arandela parede
	- Luz de chão
	- TV
	- Fone/ Net
	- Ar-condicionado/TUG

**QUADRO DE ÁREAS**  
IDENTIFICAÇÃO DA EDIFICAÇÃO / ÁREA TOTAL

PAVIMENTO	OCUPAÇÃO	PAVTO	PÉ DIREITO	ÁREA
SALA 01 NOVA	ESCOLAR	v' UUUU	2,80 m	52,29m <sup>2</sup>
REFORMA	ESCOLAR	v' UUUU	2,80 m	43,55m <sup>2</sup>
<b>ÁREA TOTAL:</b>				<b>95,84m</b>

**QUADRO DE ESQUADRIAS:**

Porta	largura	altura	peitoril	quant.	material	modelo	U
Porta 01	0,80 m	2,10 X	----	01	madeira	■ Abrir □ Correr	Vista de madeira 5cm
Porta 02	0,90 m	2,10 X	----		madeira	■ Abrir □ Correr	Vista de madeira 5cm
Porta 03	1,70 m	2,10= 2FL			alú ( 3 3	■ Abrir □ Correr	Vista de madeira 5cm
Porta 04	1,70 m	2,10= 2FL			vidro	■ Abrir □ Correr	Vista de madeira 5cm
Porta Janela 01	2,30 m	2,10= 2 FL			vidro	□ Abrir ■ Correr	
Janela 01	1,20 m	1,50 X 1,00		05	alumínio	■ Basculante	
Janela 02	1,20 m	0,60 X 1,70			alumínio	■ Basculante	
Janela 03	2,80 m	0,60 X 1,70			alumínio	■ Basculante	



Rua Pedro Hugo do Amaral Neto, acesso frente Rua Frederico Deucher / Bairro Parque Residencial Capistrano / Bom Retiro - SC

<b>OBRA/ENDEREÇO:</b> Rua Pedro Hugo do Amaral Neto, acesso frente Rua Frederico Deucher	<b>PARA USO DA PREFEITURA:</b>
<b>PROPRIETÁRIO:</b> Prefeitura Municipal de Bom Retiro-SC	
<b>ÁREA:</b> Jl 03	<b>OCUPAÇÃO:</b> U: 03
<b>PRANCHA:</b> 03	<b>CONTEÚDO:</b> U: 03
<b>ESCALA:</b> Indicada	<b>PROPRIETÁRIO:</b> Prefeitura Municipal de Bom Retiro - CNPJ: 82.777.343/0001-21
<b>DATA:</b> Julho/2021	<b>RESPONSÁVEL TÉCNICO:</b> Arquiteto e Urbanista Randel Robson Becker CAU/SC A 61214-6

05 ELÉTRICO

ESCALA 1:50