


05 DETALHE TELHADO CIRCULAÇÃO


ESCALA 1:50

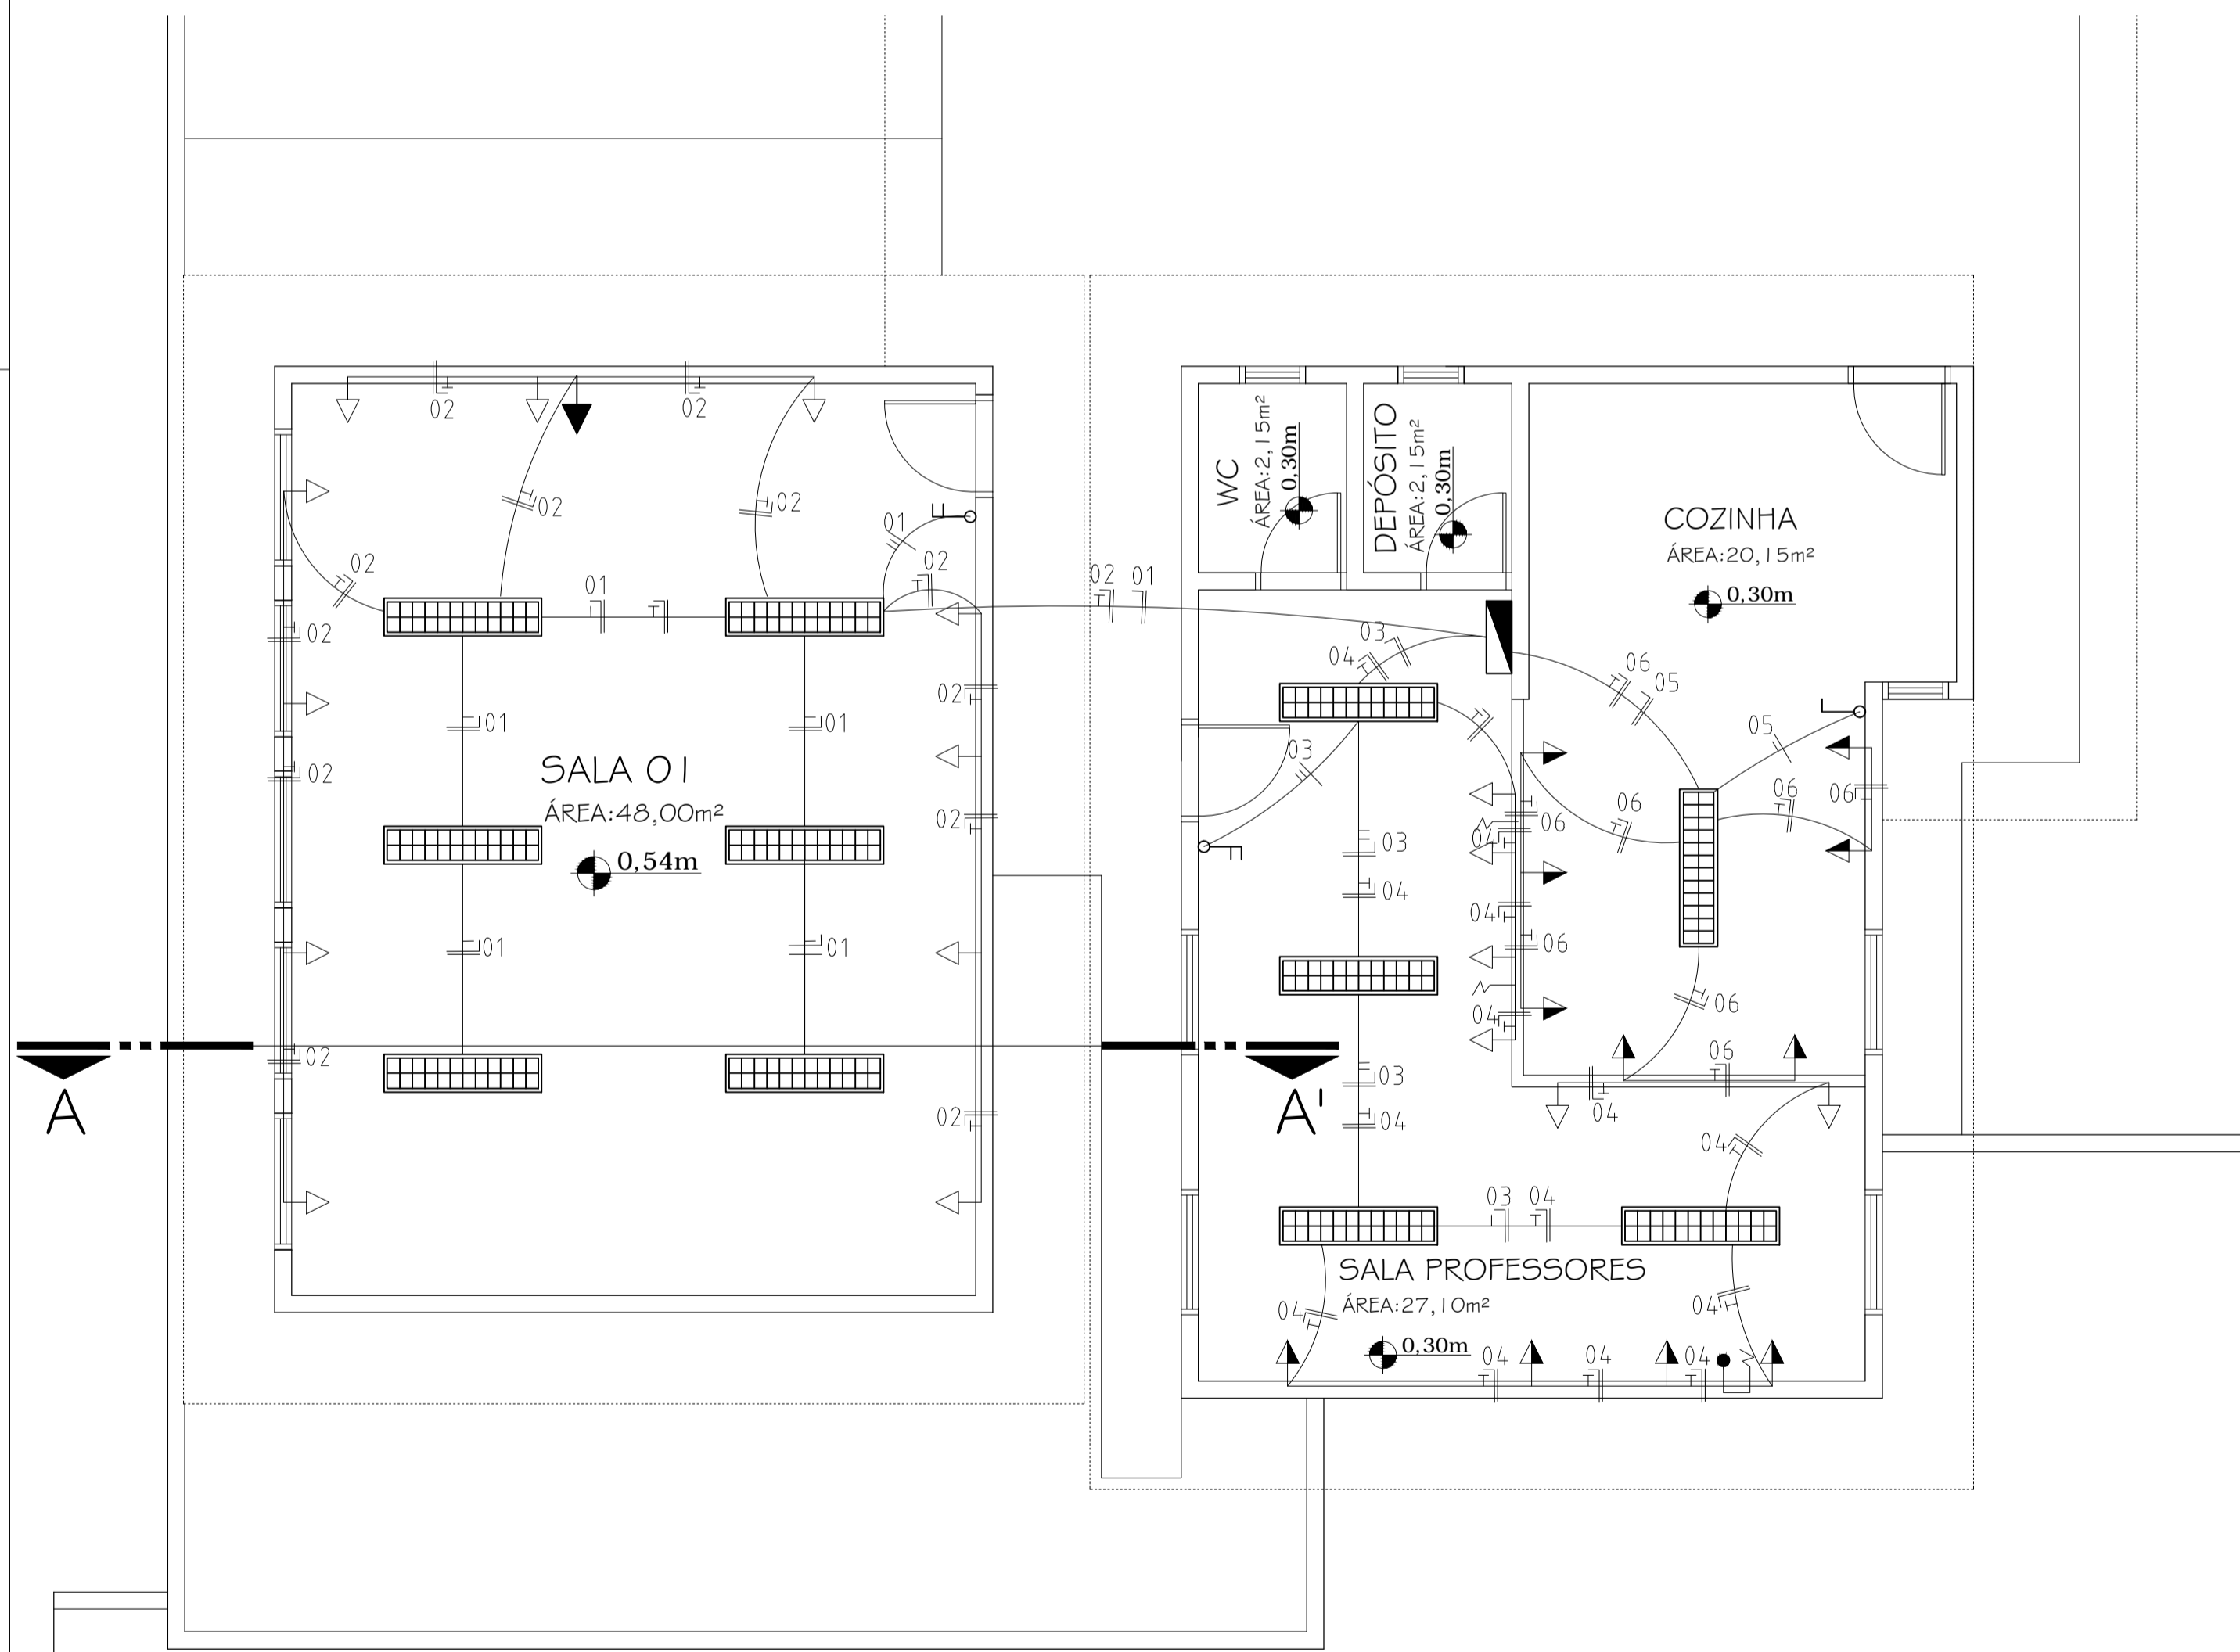

06 ELÉTRICO

ESCALA 1:50

DIAGRAMA UNIFILAR - QM 01

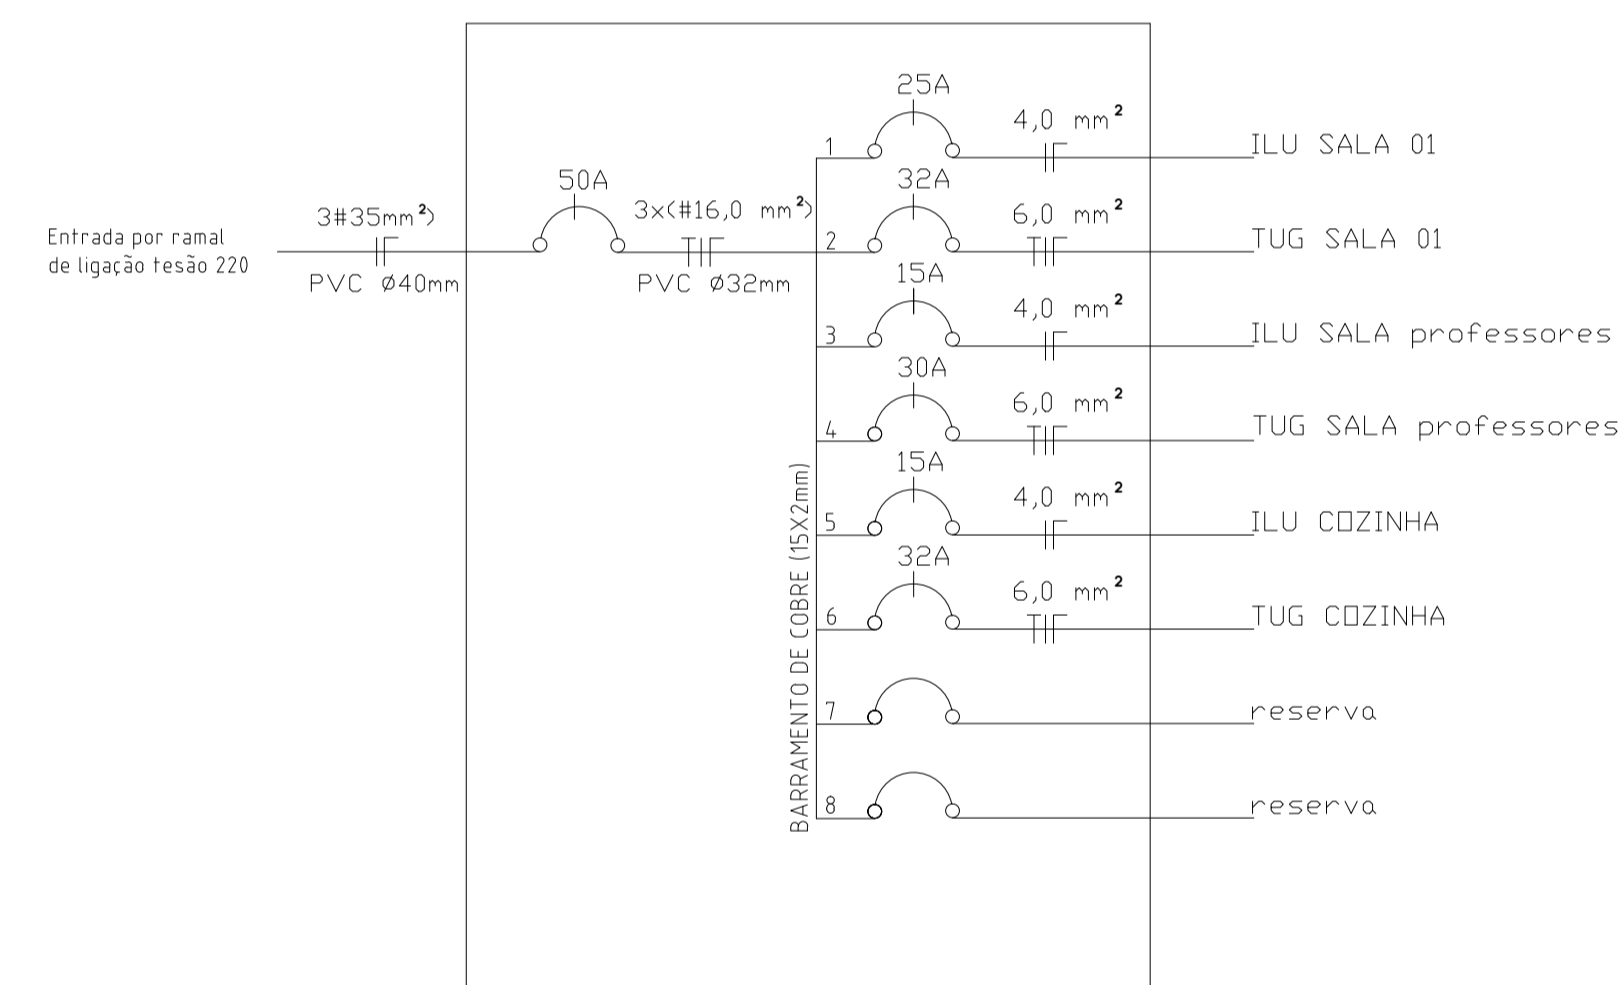

- LEGENDA**
- Caixa de Distribuição
 - Fluorescente 2x40W
 - Fluorescente 2x20W
 - Incandescente 100W
 - Incandescente 60W
 - Interruptor duplo
 - Interruptor simples
 - Interruptor triplo
 - Interruptor paralelo
 - Tomada 2P hv110cm
 - Tomada 2P hv220cm
 - Tomada 2P hv30cm
 - Eletroduto no Parede
 - Eletroduto no chão
 - Eletroduto no teto
 - Ar-cond, Net/Fone, TV
 - Neutro, Fase, Retorno, Terra
 - Arandela parede
 - Luz de chão
 - TV
 - Fone/ Net
 - Ar-condicionado/TUG

QUADRO DE ÁREAS

IDENTIFICAÇÃO DA EDIFICAÇÃO / ÁREA TOTAL

PAVIMENTO	OCUPAÇÃO	PAVTO	PÉ DIREITO	ÁREA
SALA 01 NOVA	ESCOLAR	TÉRREO	2,80 m	52,29m²
REFORMA	ESCOLAR	TÉRREO	2,80 m	43,55m²
CIRCULAÇÃO COBERTA				68,16m²
PISO PATIO ABERTO				
ÁREA TOTAL:				191,46m

QUADRO DE ESQUADRIAS:

DIMENSÕES			ESPECIFICAÇÕES		OBSERVAÇÕES
Nomenclatura/Código	largura	altura	quant.	material	modelo
Porta 01	0,80 m	2,10 X	01	madeira	Abrir <input type="checkbox"/> Correr <input type="checkbox"/> Vista de madeira 5cm
Porta 02	0,90 m	2,10 X		madeira	Abrir <input type="checkbox"/> Correr <input type="checkbox"/> Vista de madeira 5cm
Porta 03	1,70 m	2,10= 2FL		aluminio	Abrir <input type="checkbox"/> Correr <input type="checkbox"/> Vista de madeira 5cm
Porta 04	1,70 m	2,10= 2FL		vidro	Abrir <input type="checkbox"/> Correr <input type="checkbox"/> Vista de madeira 5cm
Porta Janela 01	2,30 m	2,10= 2 FL		vidro	Abrir <input type="checkbox"/> Correr <input type="checkbox"/>
Janela 01	1,20 m	1,50 X 1,00	05	aluminio	Basculante
Janela 02	1,20 m	0,60 X 1,70		aluminio	Basculante
Janela 03	2,80 m	0,60 X 1,70		aluminio	Basculante

CRK
CONSTRUTORA

Rua Pedro Hugo do Amaral Netto, nº 385 / Bairro Parque Residencial Capistrano / Bom Retiro - SC

OBRAS/ENDEREÇO: Rua Pedro Hugo do Amaral Netto, acesso frente Rua Frederico Deucher		PARA USO DA PREFEITURA:
PROPRIETÁRIO: Prefeitura Municipal de Bom Retiro-SC		
ÁREA: 95,84m²	OCUPAÇÃO: Projeto de Ampliação Pré Escolar Municipal Henrique Hemkmaier	03 / 04
PRANCHA	CONTEÚDO: Elétrico	
ESCALA: Indicada	PROPRIETÁRIO: Prefeitura Municipal de Bom Retiro - CNPJ: 02.777.343/0001-21	DATA: Julho/2021
	RESPONSÁVEL TÉCNICO: Arquiteto e Urbanista Rander Robson Becker - CAU/SC A 01214-6	