


RUA: PEDRO HUGO DO AMARAL NETO

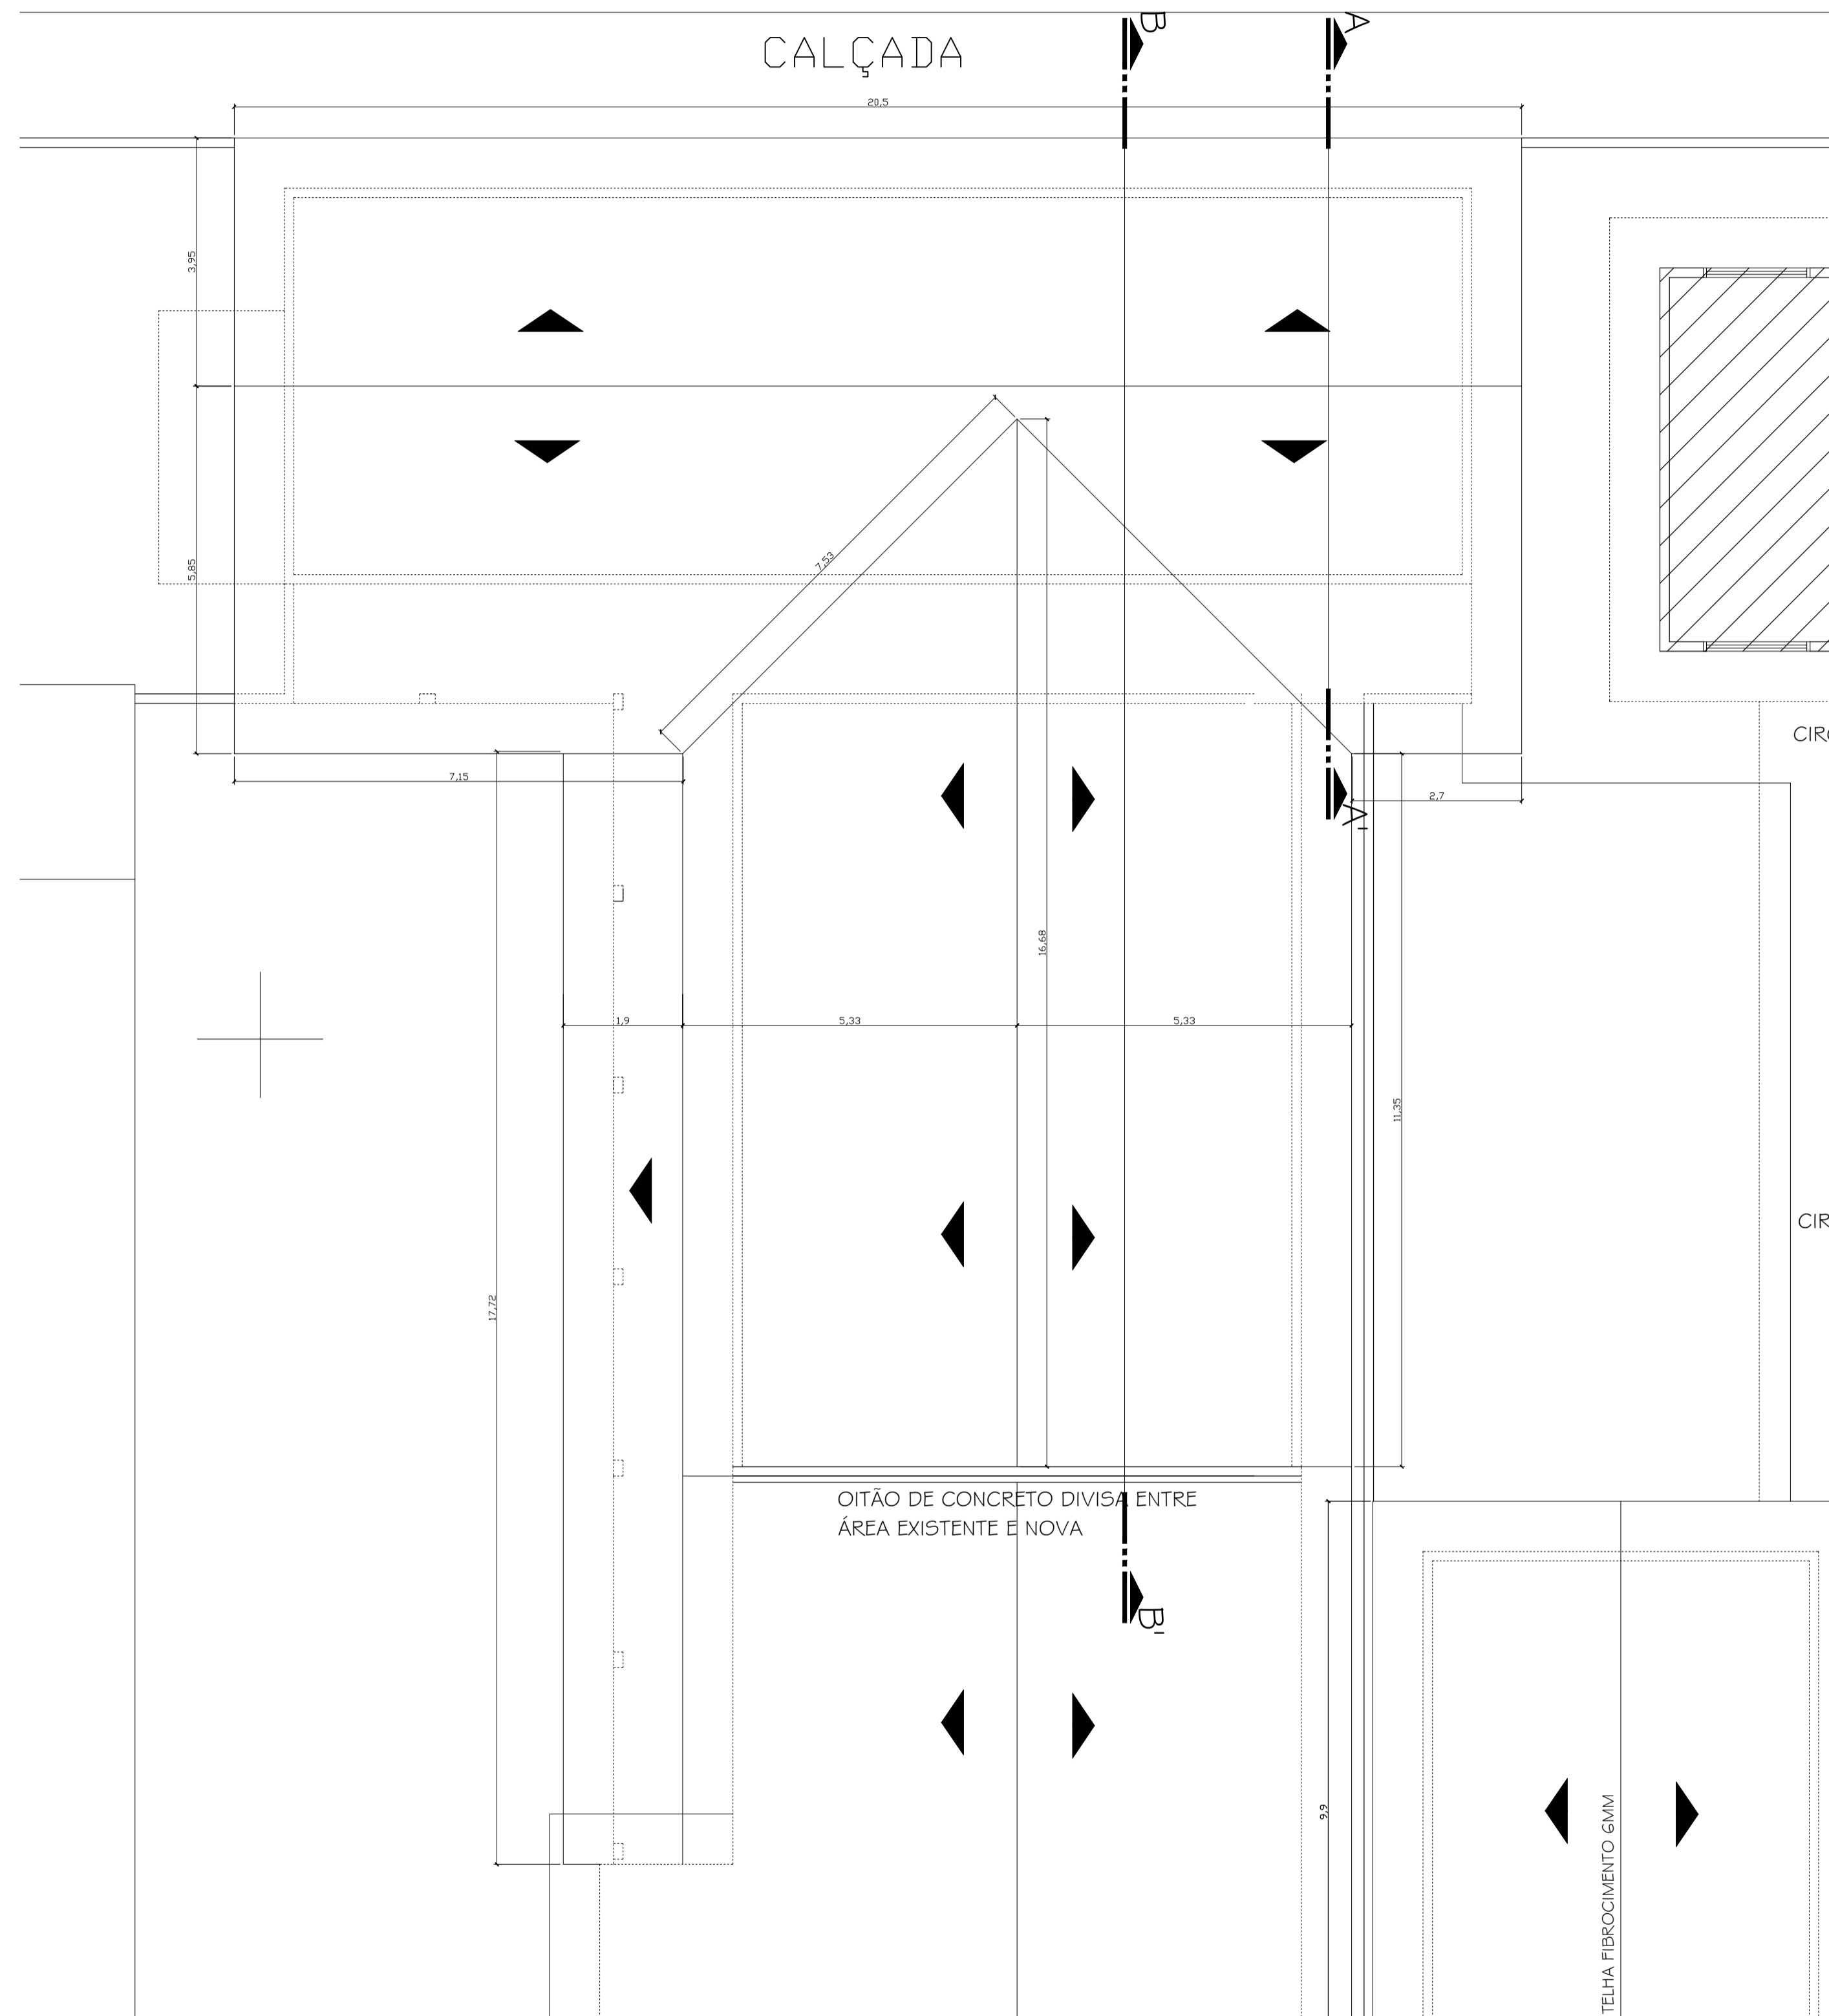

01 PLANTA BAIXA DE SITUAÇÃO

ESCALA 1:75



02 LOCALIZAÇÃO

ESCALA sem

QUADRO DE ÁREAS
IDENTIFICAÇÃO DA EDIFICAÇÃO / ÁREA TOTAL

PAVIMENTO	OCUPAÇÃO	PAVTO	PÉ DIREITO	ÁREA
ÁREA PAV. TÉRREO	EDUCACIONAL	TÉRREO	2,98 m	289,66m ²
ÁREA TOTAL:				289,66m

QUADRO DE ESQUADRIAS:

Nomenclatura/Código	DIMENSÕES			quant.	material	ESPECIFICAÇÕES		OBSERVAÇÕES
	largura	altura	peitoril			modelo		
Porta 01	0,80 m	2,10 X	----	05	madeira	<input checked="" type="checkbox"/> Abrir	<input type="checkbox"/> Correr	Vista de madeira 5cm
Porta 02	0,90 m	2,10 X	----	02	madeira	<input checked="" type="checkbox"/> Abrir	<input type="checkbox"/> Correr	Vista de madeira 5cm
Porta 03	1,70 m	2,10= 2FL.		02	alumínio	<input checked="" type="checkbox"/> Abrir	<input type="checkbox"/> Correr	Vista de madeira 5cm
Porta 04	1,70 m	2,10= 2FL.		01	vidro	<input type="checkbox"/> Abrir	<input checked="" type="checkbox"/> Correr	Vista de madeira 5cm
Porta Janela 01	2,30 m	2,10= 2 FL.		01	vidro	<input type="checkbox"/> Abrir	<input checked="" type="checkbox"/> Correr	
Janela 01	1,20 m	1,50 X	1,00	14	alumínio	<input checked="" type="checkbox"/> Basculante		
Janela 02	1,20 m	0,60 X	1,70	02	alumínio	<input checked="" type="checkbox"/> Basculante		
Janela 03	2,80 m	0,60 X	1,70	02	alumínio	<input checked="" type="checkbox"/> Basculante		



Rua Pedro Hugo do Amaral Neto, nº 385 / Bairro Parque Residencial Capistrano / Bom Retiro - SC

OBRA/ENDEREÇO: Rua Pedro Hugo do Amaral Neto, acesso frente Rua Frederico Deucher		PARA USO DA PREFEITURA:
PROPRIETÁRIO: Prefeitura Municipal de Bom Retiro-SC		
ÁREA: 289,66m ²	OCUPAÇÃO: Projeto de Ampliação Núcleo Municipal Henrique Hemkmaier	
PRANCHA 01/06	CONTEÚDO: Situação e localização	
ESCALA: Indicada	PROPRIETÁRIO: Prefeitura Municipal de Bom Retiro - CNPJ: 02.777.343/0001-21	
DATA: Julho/2021	RESPONSÁVEL TÉCNICO: Arquiteto e Urbanista Raniel Roberto Becker - CAU/SC A 01214-6	