


RUA: PEDRO HUGO DO AMARAL NETO

CALÇADA

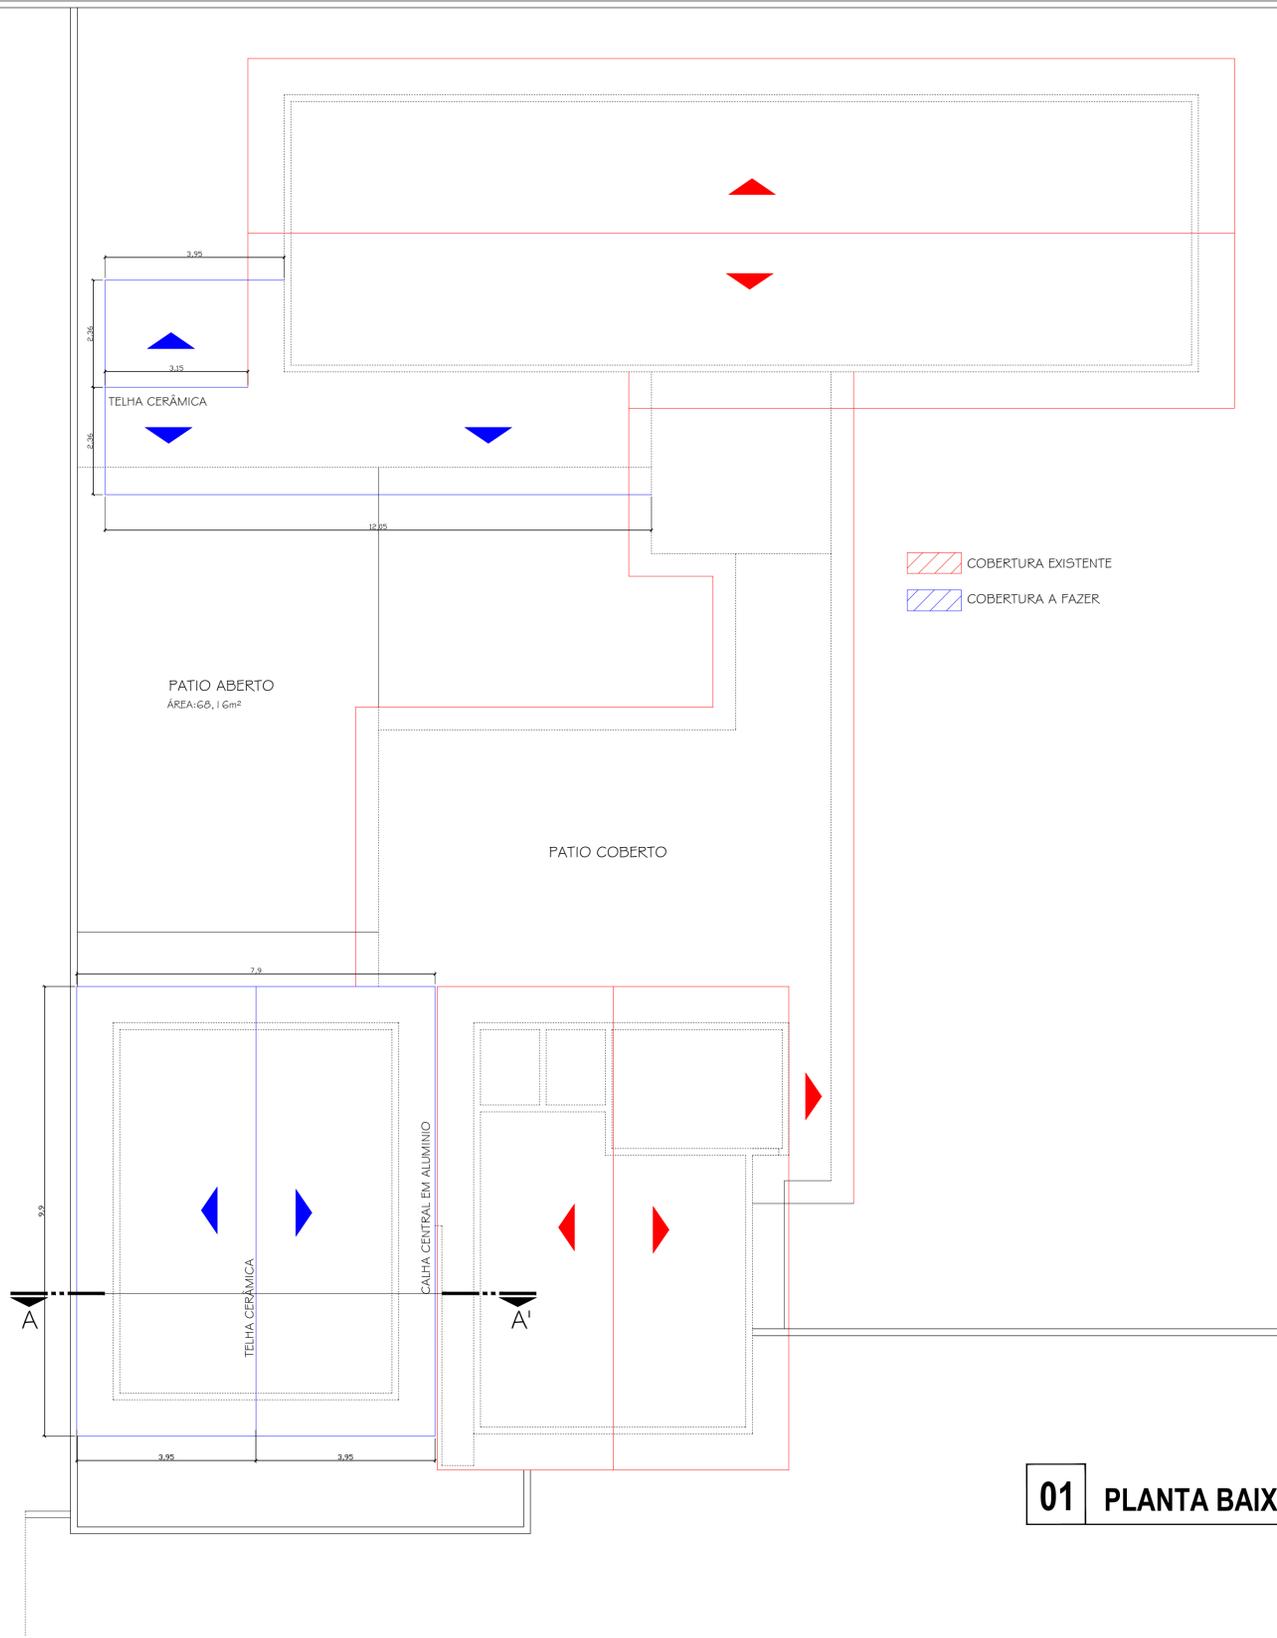

01 PLANTA BAIXA DE COBERTURA

ESCALA 1:75

02 LOCALIZAÇÃO

ESCALA sem



QUADRO DE ÁREAS
IDENTIFICAÇÃO DA EDIFICAÇÃO / ÁREA TOTAL

PAVIMENTO	OCUPAÇÃO	PAVTO	PÉ DIREITO	ÁREA
SALA 01 NOVA	ESCOLAR	TÉRREO	2,80 m	52,29m²
REFORMA	ESCOLAR	TÉRREO	2,80 m	43,55m²
CIRCULAÇÃO COBERTA				
PISO PATIO ABERTO				68,16m²
ÁREA TOTAL:				191,46m

QUADRO DE ESQUADRIAS:

Nomenclatura/Código	DIMENSÕES		quant.	material	ESPECIFICAÇÕES		OBSERVAÇÕES
	largura	altura			peitoril	modelo	
Porta 01	0,80 m	2,10 X	----	01	madeira	Abrir <input type="checkbox"/> Correr <input type="checkbox"/>	Vista de madeira 5cm
Porta 02	0,90 m	2,10 X	----		madeira	Abrir <input type="checkbox"/> Correr <input type="checkbox"/>	Vista de madeira 5cm
Porta 03	1,70 m	2,10= 2FL.			alumínio	Abrir <input type="checkbox"/> Correr <input type="checkbox"/>	Vista de madeira 5cm
Porta 04	1,70 m	2,10= 2FL.			vidro	Abrir <input type="checkbox"/> Correr <input type="checkbox"/>	Vista de madeira 5cm
Porta Janela 01	2,30 m	2,10= 2 FL.			vidro	Abrir <input type="checkbox"/> Correr <input type="checkbox"/>	
Janela 01	1,20 m	1,50 X	1,00	05	alumínio	Basculante <input type="checkbox"/>	
Janela 02	1,20 m	0,60 X	1,70		alumínio	Basculante <input type="checkbox"/>	
Janela 03	2,80 m	0,60 X	1,70		alumínio	Basculante <input type="checkbox"/>	



Rua Pedro Hugo do Amaral Neto, nº 385 / Bairro Parque Residencial Capistrano / Bom Retiro - SC

OBRAS/ENDEREÇO: Rua Pedro Hugo do Amaral Neto, acesso frente Rua Frederico Deucher		PARA USO DA PREFEITURA:
PROPRIETÁRIO: Prefeitura Municipal de Bom Retiro-SC		
ÁREA: 95,84m²	OCUPAÇÃO: Projeto de Ampliação Pré Escolar Municipal Henrique Hemkmaier	
PRANCHA 01/04	CONTEÚDO: Situação e localização	
ESCALA: Indicada	PROPRIETÁRIO: Prefeitura Municipal de Bom Retiro - CNPJ: 02.777.343/0001-21	
DATA: Julho/2021	RESPONSÁVEL TÉCNICO: Arquiteto e Urbanista Rander Robson Becker - CAU/SC A 01214-6	