




**CORTE EE'**  
Escala 1/100

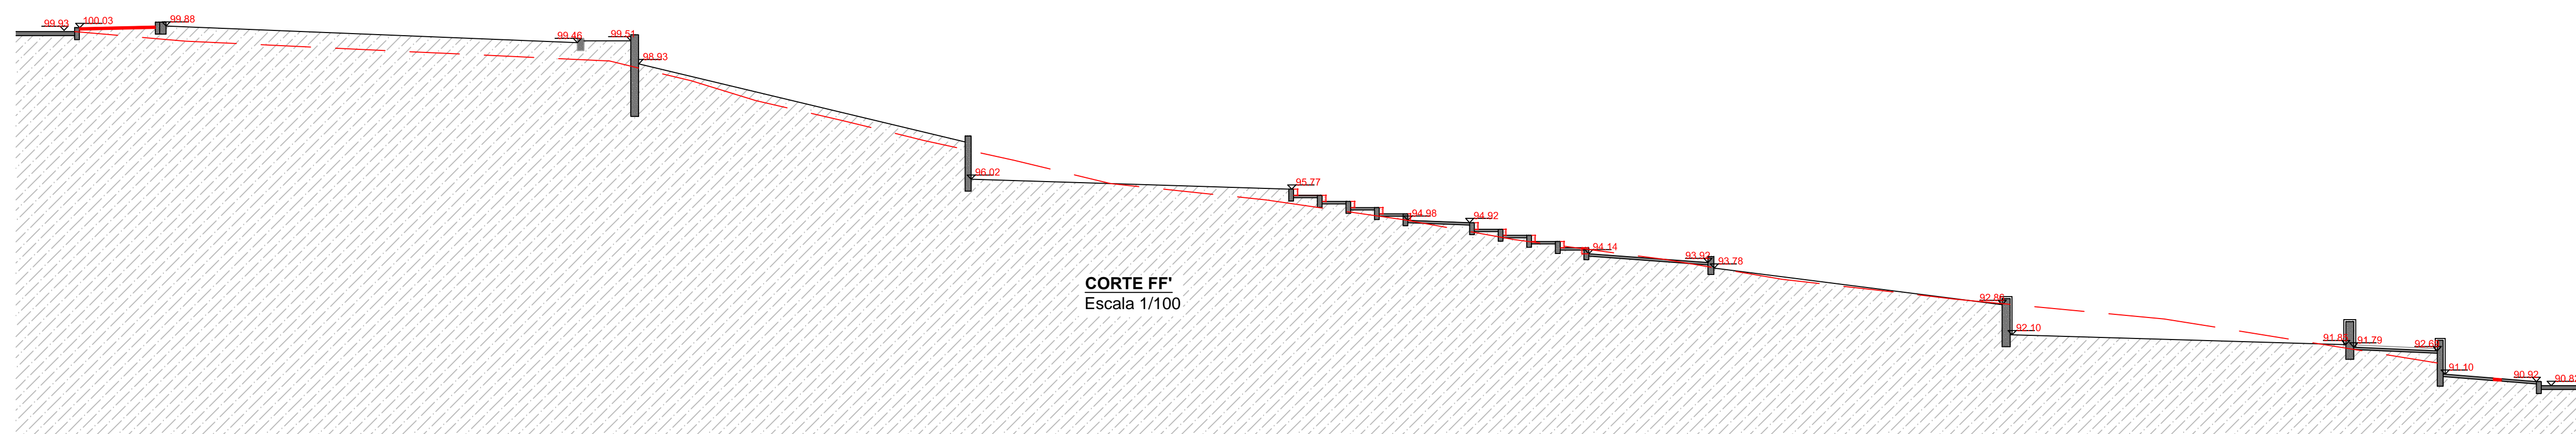

**CORTE FF'**  
Escala 1/100

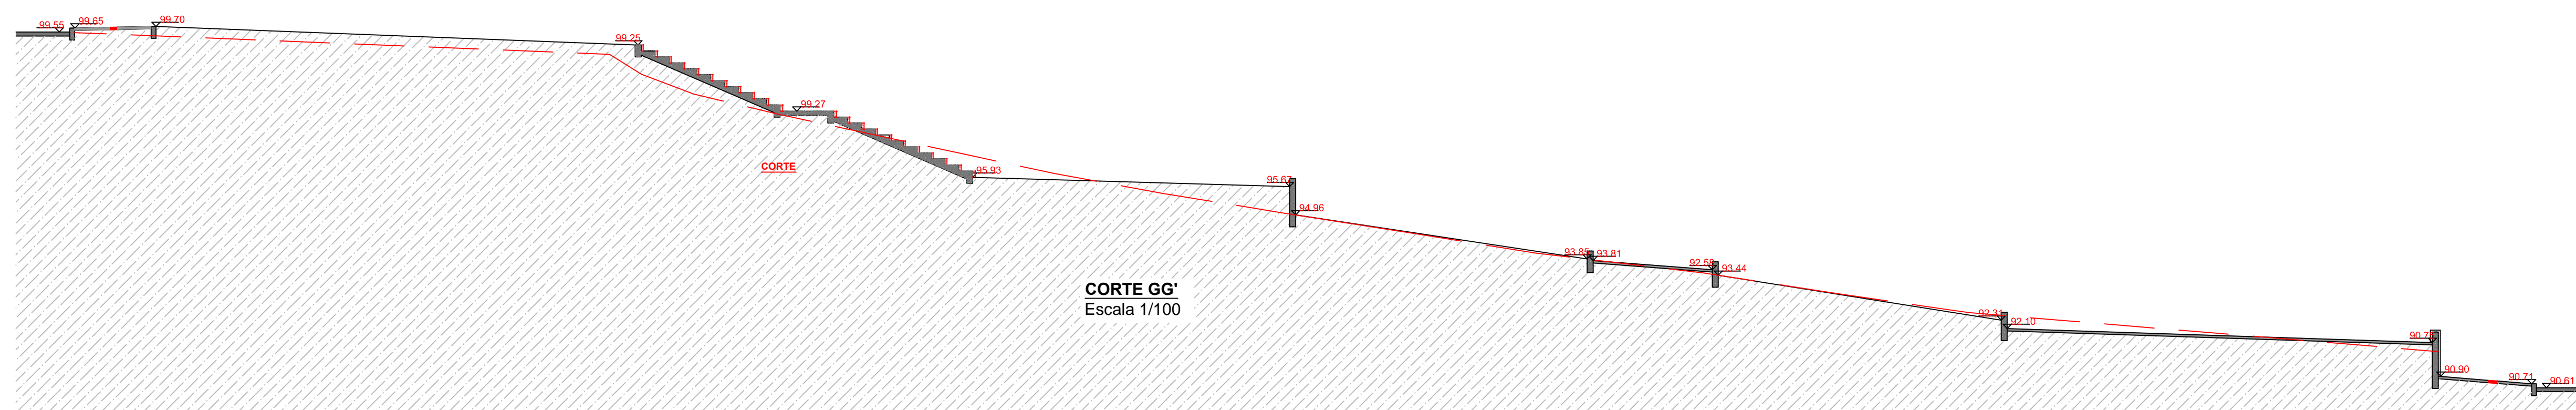

**CORTE GG'**  
Escala 1/100

<b>AMURES</b> 		ASSOCIAÇÃO DE MUNICÍPIOS DA REGIÃO SERRANA	
<b>PREFEITURA MUNICIPAL DE BOM RETIRO</b>			<b>5/13</b>
<b>ASSESSORIA TÉCNICA</b>		<b>OBRA</b>	
<b>PROJETO:</b> Elisiane Grudtner <small>CAU-A 17356-8 RRT 5835321</small>		<b>PRAÇA DOM DANIEL</b>  <b>PROJETO ARQUITETÔNICO</b>  <b>Corte EE, Corte FF, Corte GG</b>	
<b>PREFEITO:</b> VILMAR JOSÉ NECKEL		Localização: Avenida 24 de Outubro com Rua 14 de Janeiro, Centro Bom Retiro SC	
<b>DESENHO:</b>	<b>TOPOGRAFIA:</b>	Escala: <b>INDICADA</b>	DATA: Junho/2017