
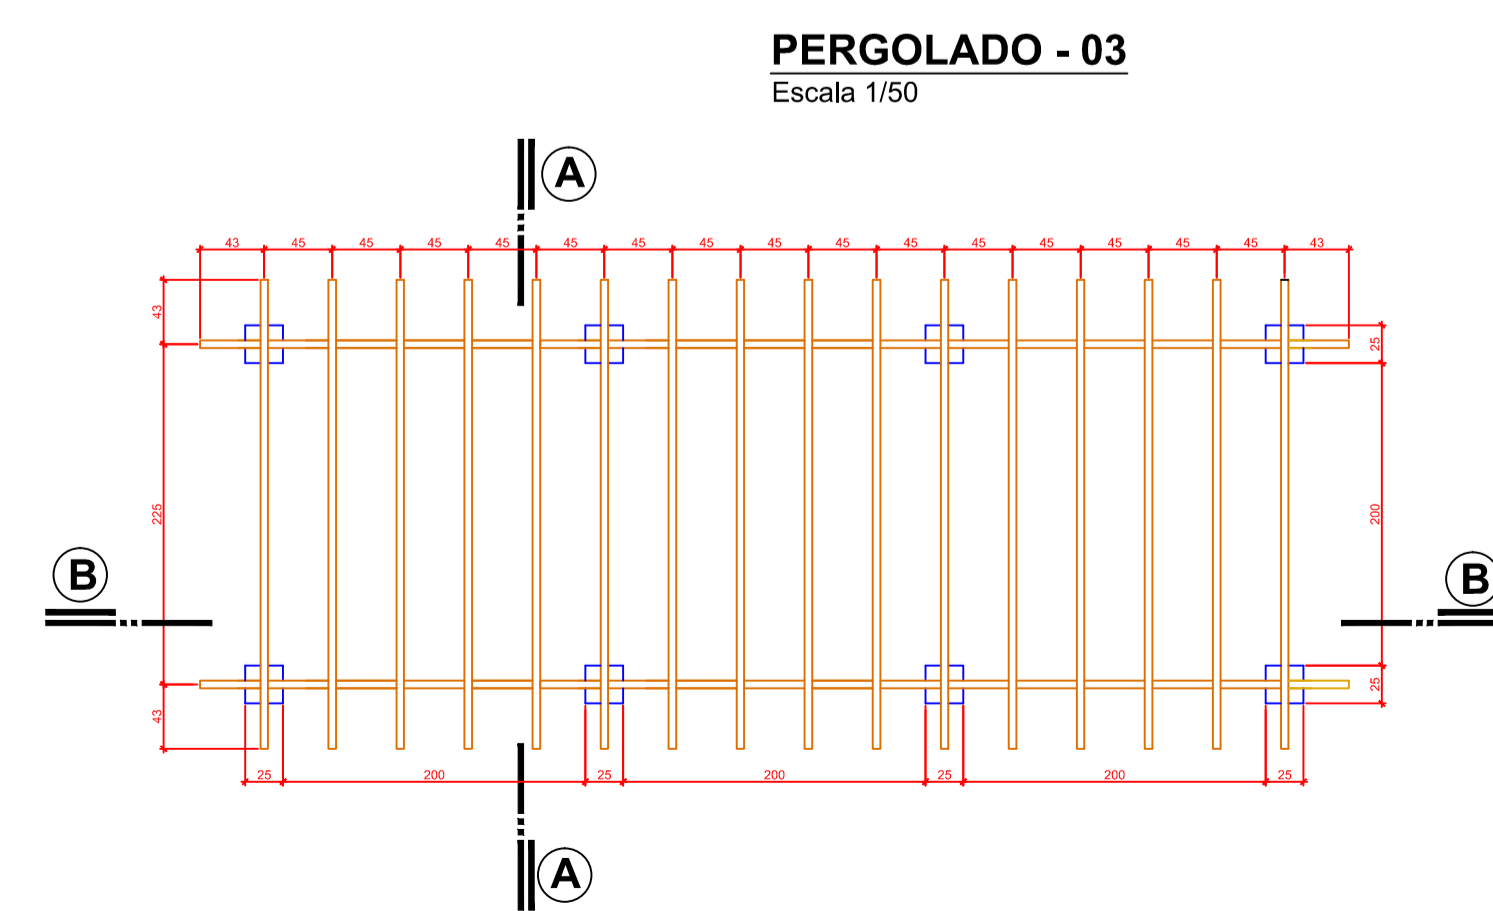
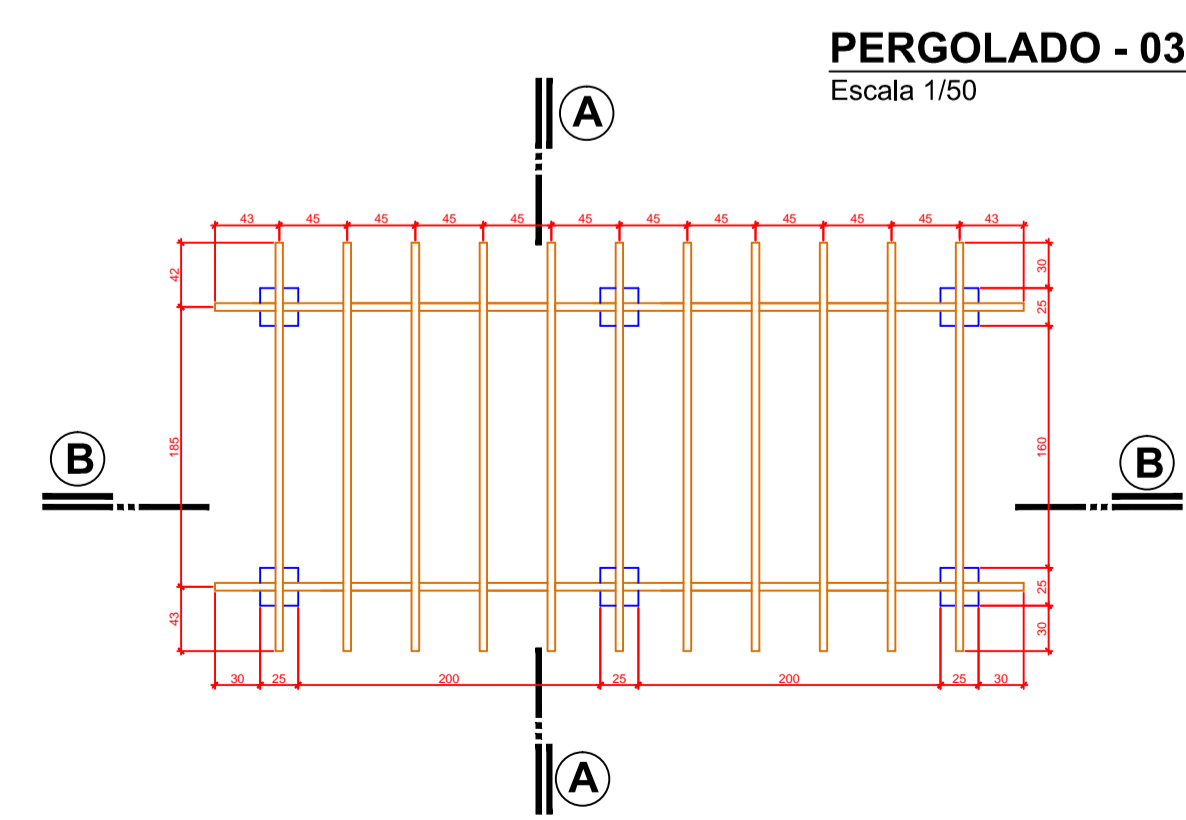
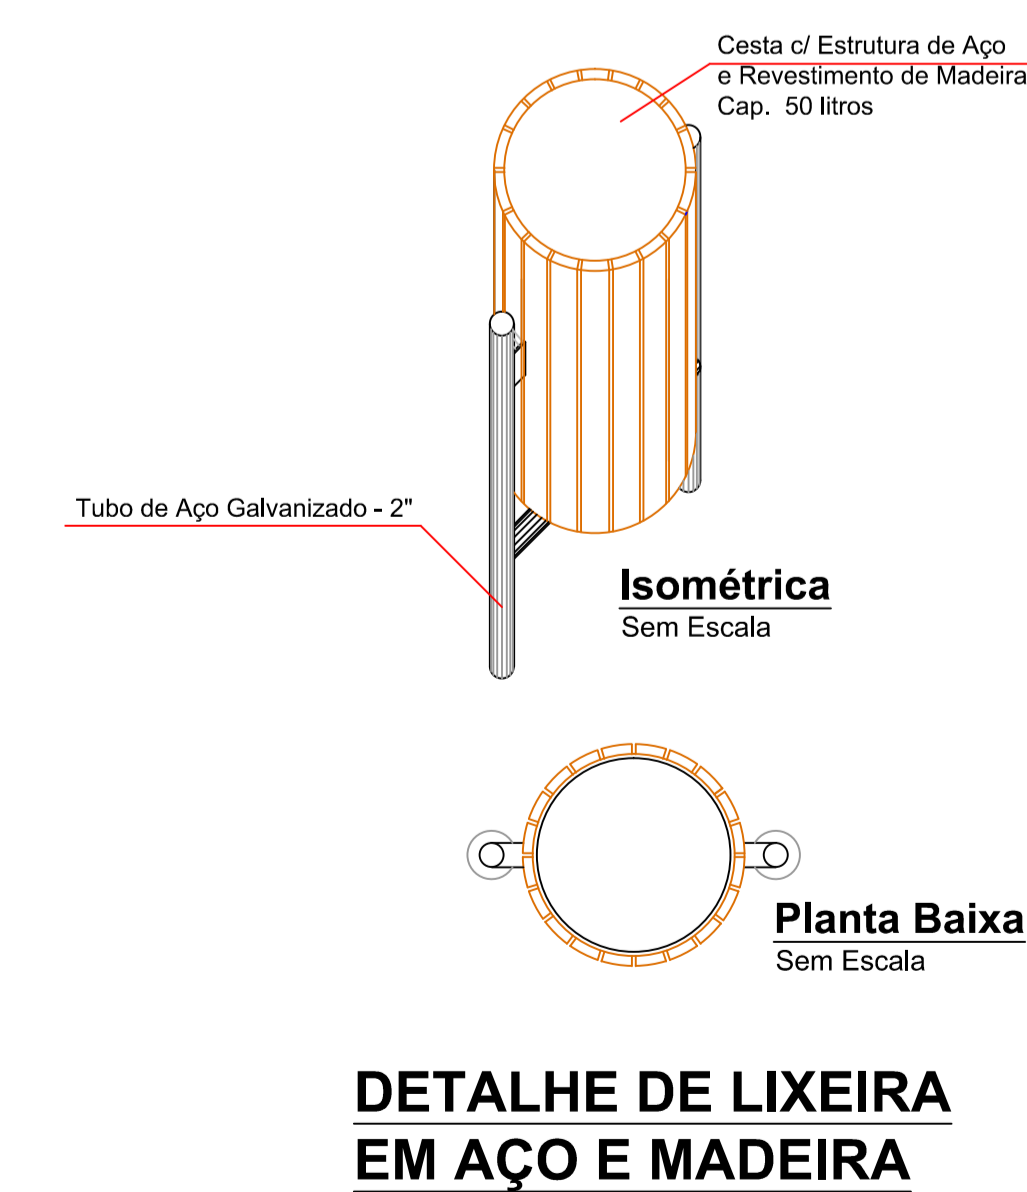
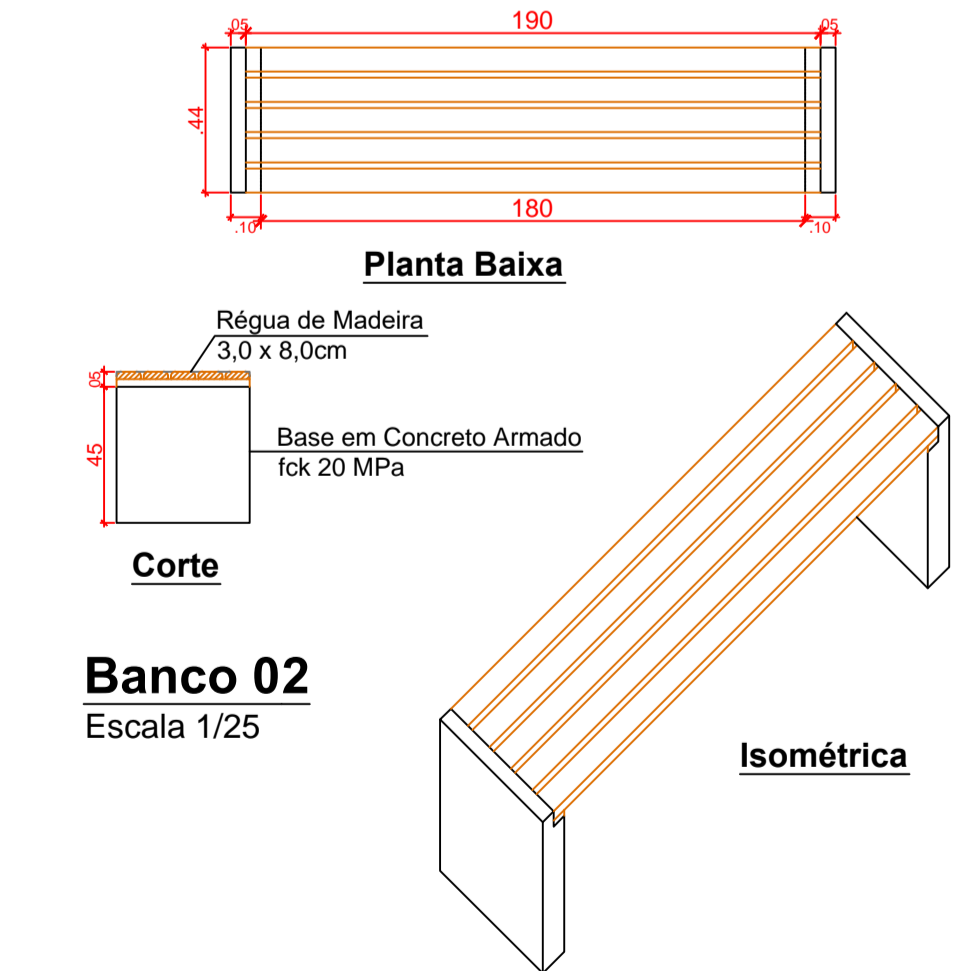
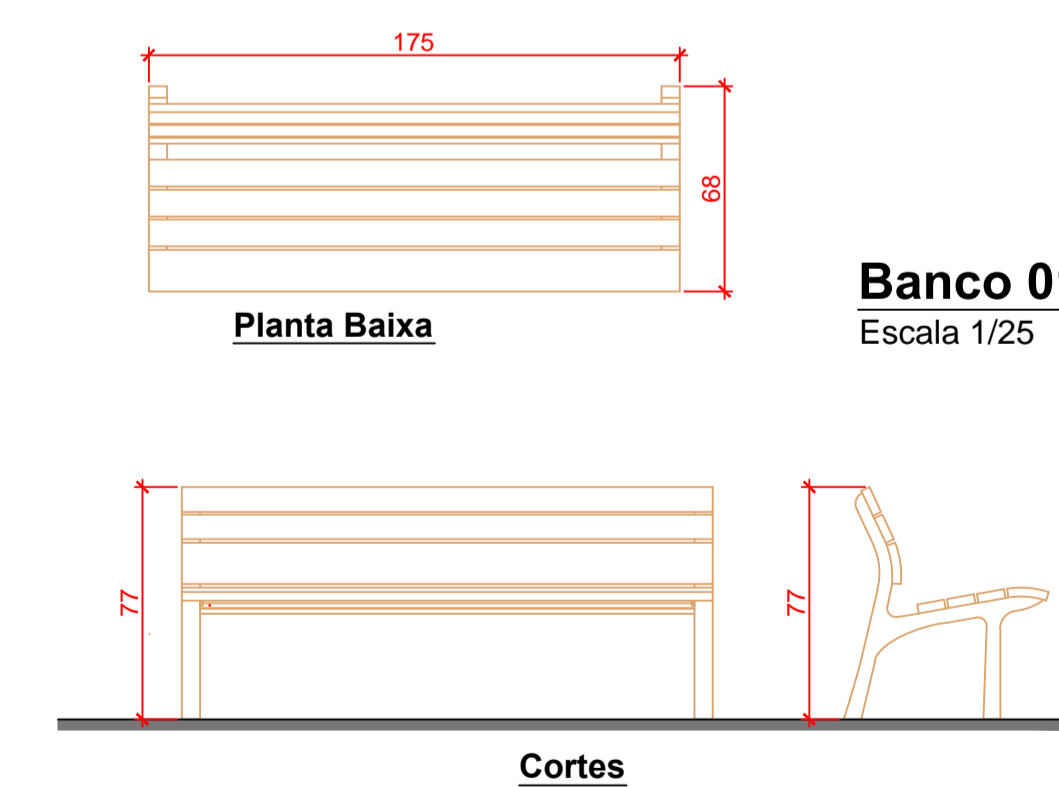
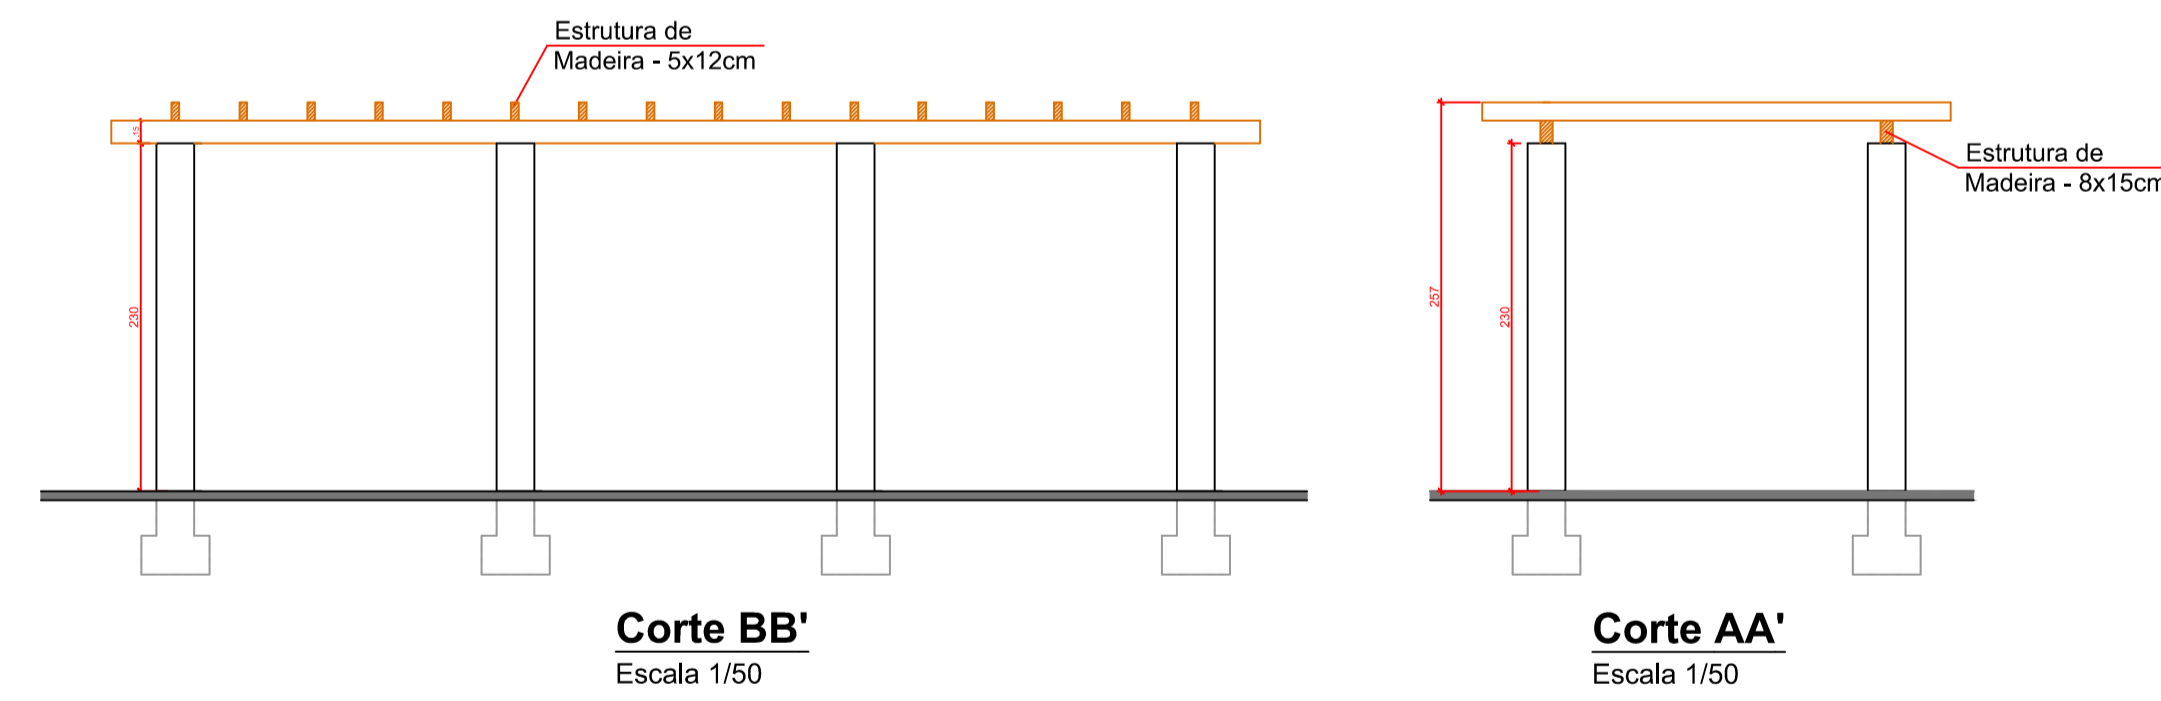


Assentamento de Pedras nas Muretas de Contenção

O revestimento de pedra será executado com pedra de basalto ou pedra ferro, tipo palito. Serão de tamanhos variados, não polidas, com espessura variando de 02 de 06cm, formando relevo desigual. Serão assentadas com junta seca.

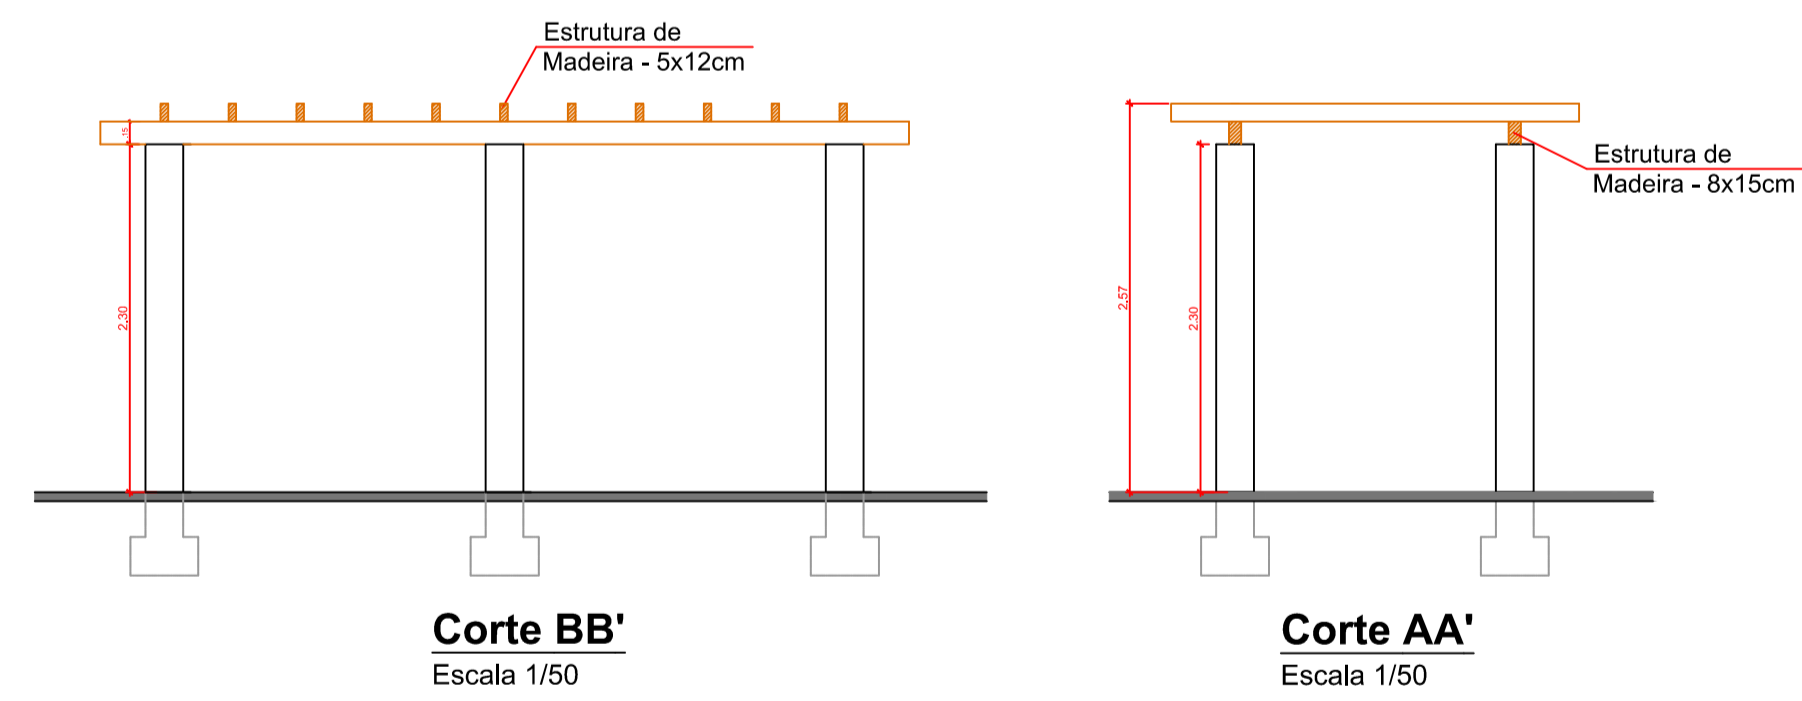

AMURES		ASSOCIAÇÃO DE MUNICÍPIOS DA REGIÃO SERRANA	
PREFEITURA MUNICIPAL DE BOM RETIRO			9/13
ASSESSORIA TÉCNICA		OBRA :	
PROJETO:	Elisiane Grudtner CAU A 17356-8 RRT-0833221	PRAÇA DOM DANIEL	
PREFEITO:	VILMAR JOSÉ NECKEL	PROJETO ARQUITETÔNICO	
		Projeto de Detalhes	
Localização: Avenida 24 de Outubro com Rua 14 de Janeiro, Centro Bom Retiro SC			
DESENHO:	Christine Bernardo Waltrick	TOPOGRAFIA:	
		Escala:	DATA:
		INDICADA	junho/2017