



# PERFIL LONGITUDINAL PRAÇA DOM DANIEL

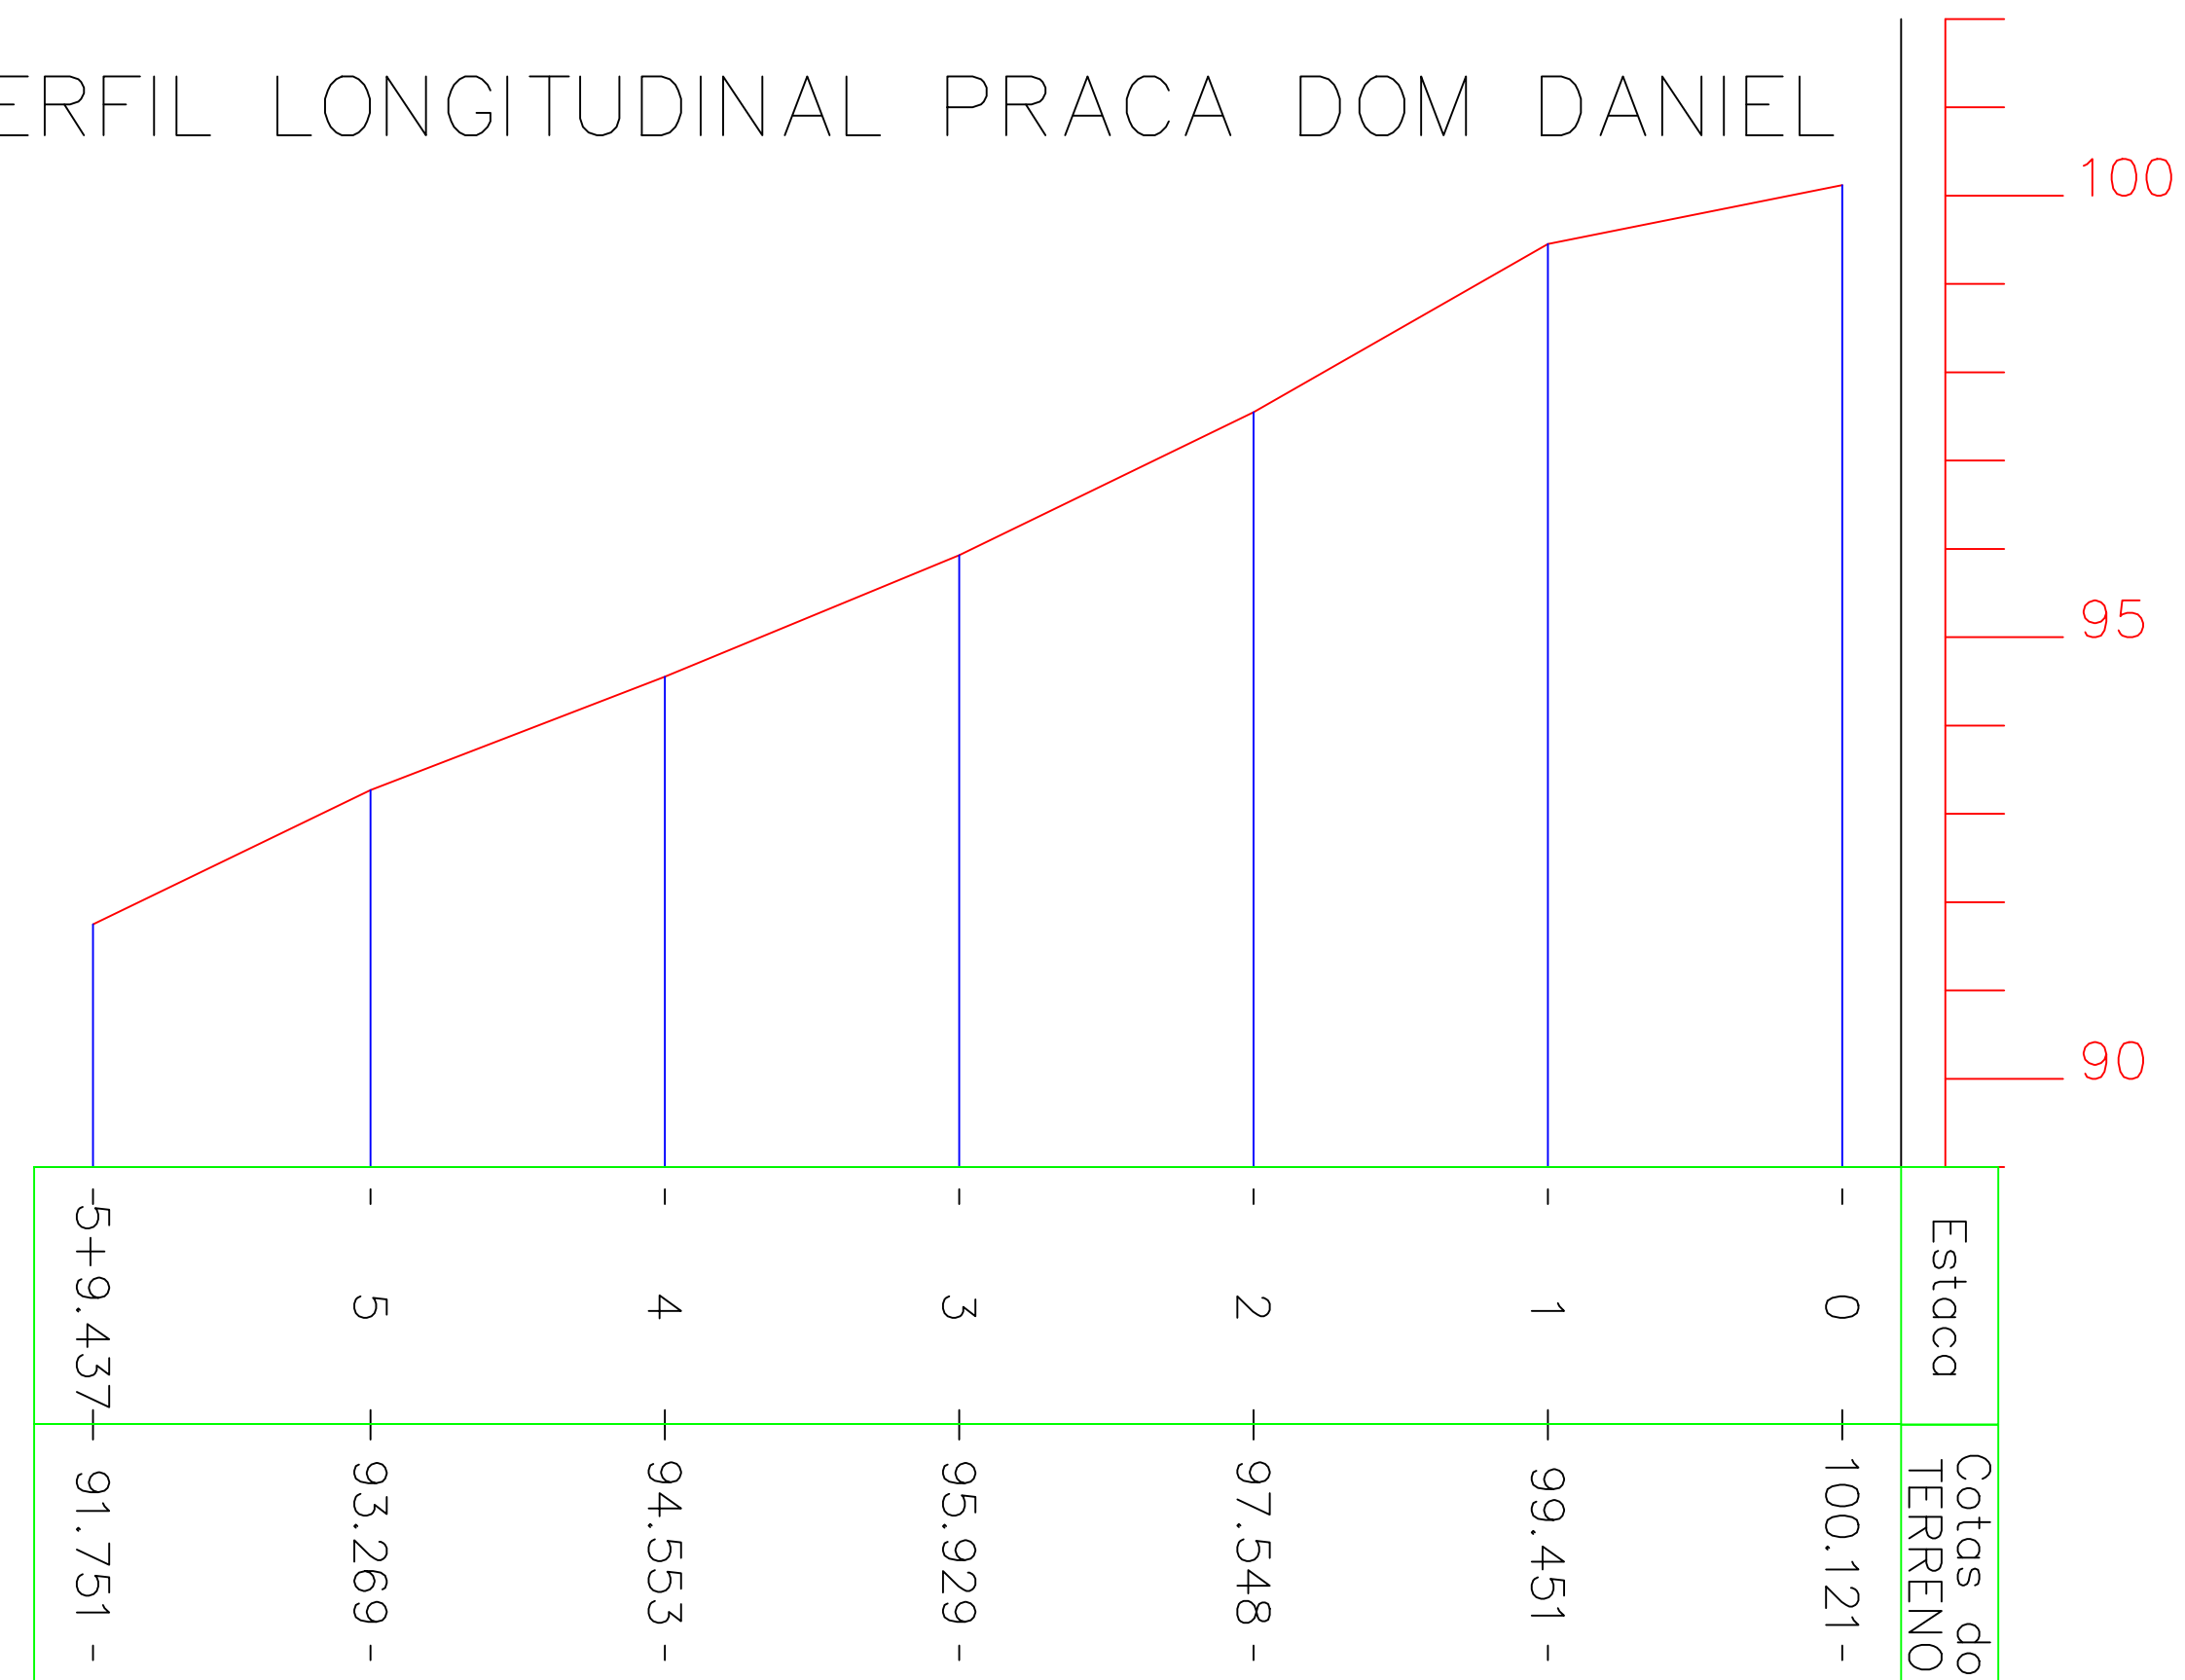

**TOPOGRAFIA**  
Escala 1/250



**PLANTA DE LOCALIZAÇÃO** Coordenadas U.T.M. da Área de Intervenção 22J 648947.27m E 6923807.16m S  
Sem Escala

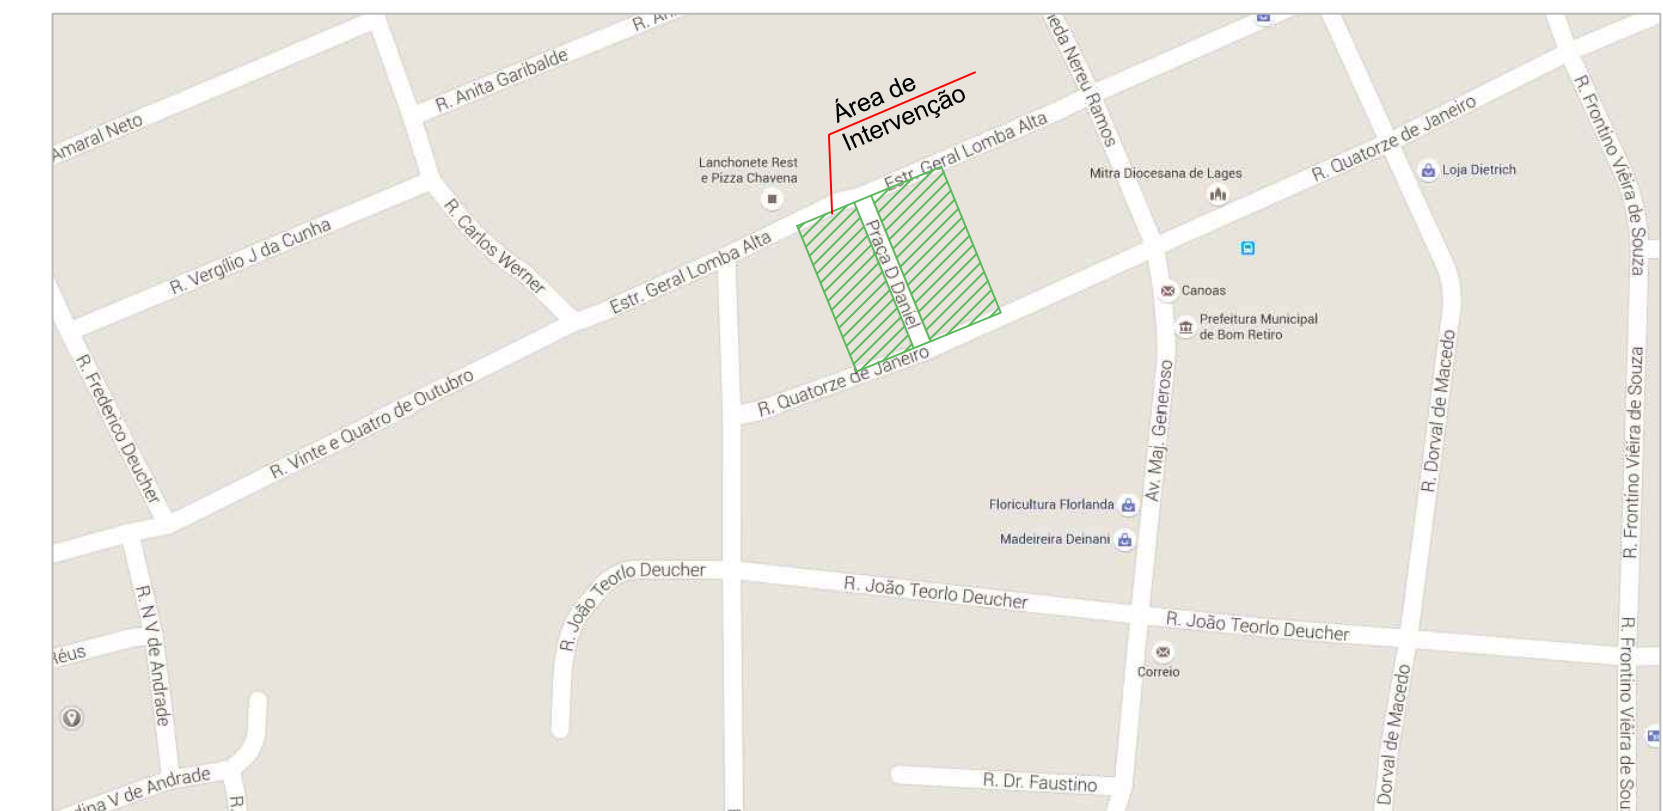

**PLANTA DE LOCALIZAÇÃO** Coordenadas U.T.M. da Área de Intervenção 22J 648947.27m E 6923807.16m S  
Sem Escala

<b>AMURES</b>		ASSOCIAÇÃO DE MUNICÍPIOS DA REGIÃO SERRANA	
<b>PREFEITURA MUNICIPAL DE BOM RETIRO - SC</b>			<b>1/13</b>
<b>ASSESSORIA TÉCNICA</b>		<b>OBRA :</b>	
<b>PROJETO:</b> Venício Pedro Bernardo CREA/SC-30977-2		<b>TOPOGRAFIA</b>	
<b>PREFEITO:</b> Vilmar José Neckel		PRAÇA DOM DANIEL Av. 24 de Outubro com Rua 14 de Janeiro Centro/Bom Retiro SC.	
<b>DESENHO:</b> Sival Luz V. de Melo		Area de Intervenção= 2.121,27m²	
Projeto: Elisiane Grudtner. ARQUITETA - CAU.A17.356-8		Escala: 1:200	DATA: Junho/2017