


LEVANTAMENTO PLANIALTIMÉTRICO- (bueiro existente a demolir)
Esc:1:200

LÂMINA D'ÁGUA=96,736m
FUNDO D'ÁGUA=96,523m
ENCIMA GALERIA=100,000m

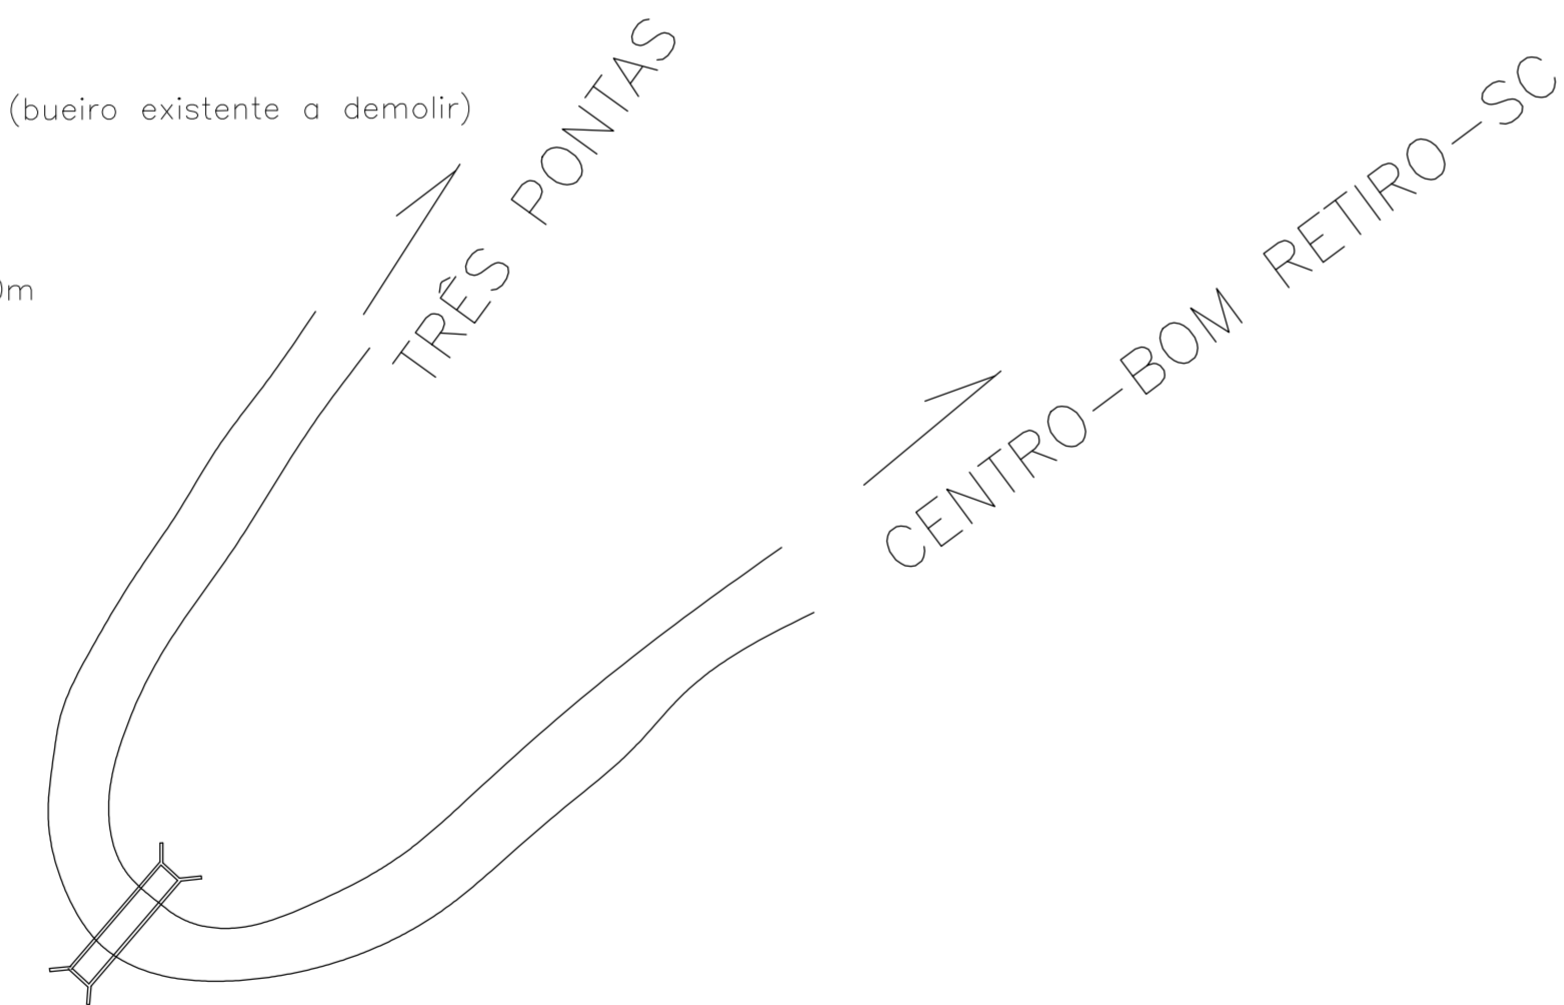

GALERIA DE CONCRETO 2,40x2,40m x 9,0m DE comprimento
RIO FREDERICO-BOM RETIRO-SC

LOCAÇÃO GALERIA A CONSTRUIR
ESC: 1:200

PREFEITURA MUNICIPAL BOM RETIRO

ENDEREÇO:		AVENIDA MAJOR GENEROSO, 19 BAIRRO CENTRO - BOM RETIRO - CEP: 88680-000	
TÍTULO:		PROJETO ARQUITETÔNICO GALERIA DE CONCRETO ARMADO	
PROPRIETÁRIO:		Prefeitura Municipal de Bom Retiro	
REFERÊNCIA:		GALERIA DE CONCRETO	
CONTEÚDO:		TOPOGRAFIA - LOCAÇÃO E SITUAÇÃO	DATA: DEZEMBRO/2017
LOCAL DA OBRA:		Rio Frederico - Bom Retiro-SC	
QUADRO DE ÁREAS:		A CONSTRUIR: 18,00m ²	ARQUIVO: INDICADAS
ASSINATURAS:		RESPONSÁVEL TÉCNICO: Edesio Alexandre Alves Julio Eng. Civil - Crea 026768-0	FOLHA: A-02
RESPONSÁVEL TÉCNICO:		PROPRIETÁRIO: Prefeitura Municipal de Bom Retiro CNPJ: 82.777.343/0001-21	