


BOM RETIRO - SC



RUA CONIGO ADRIANO

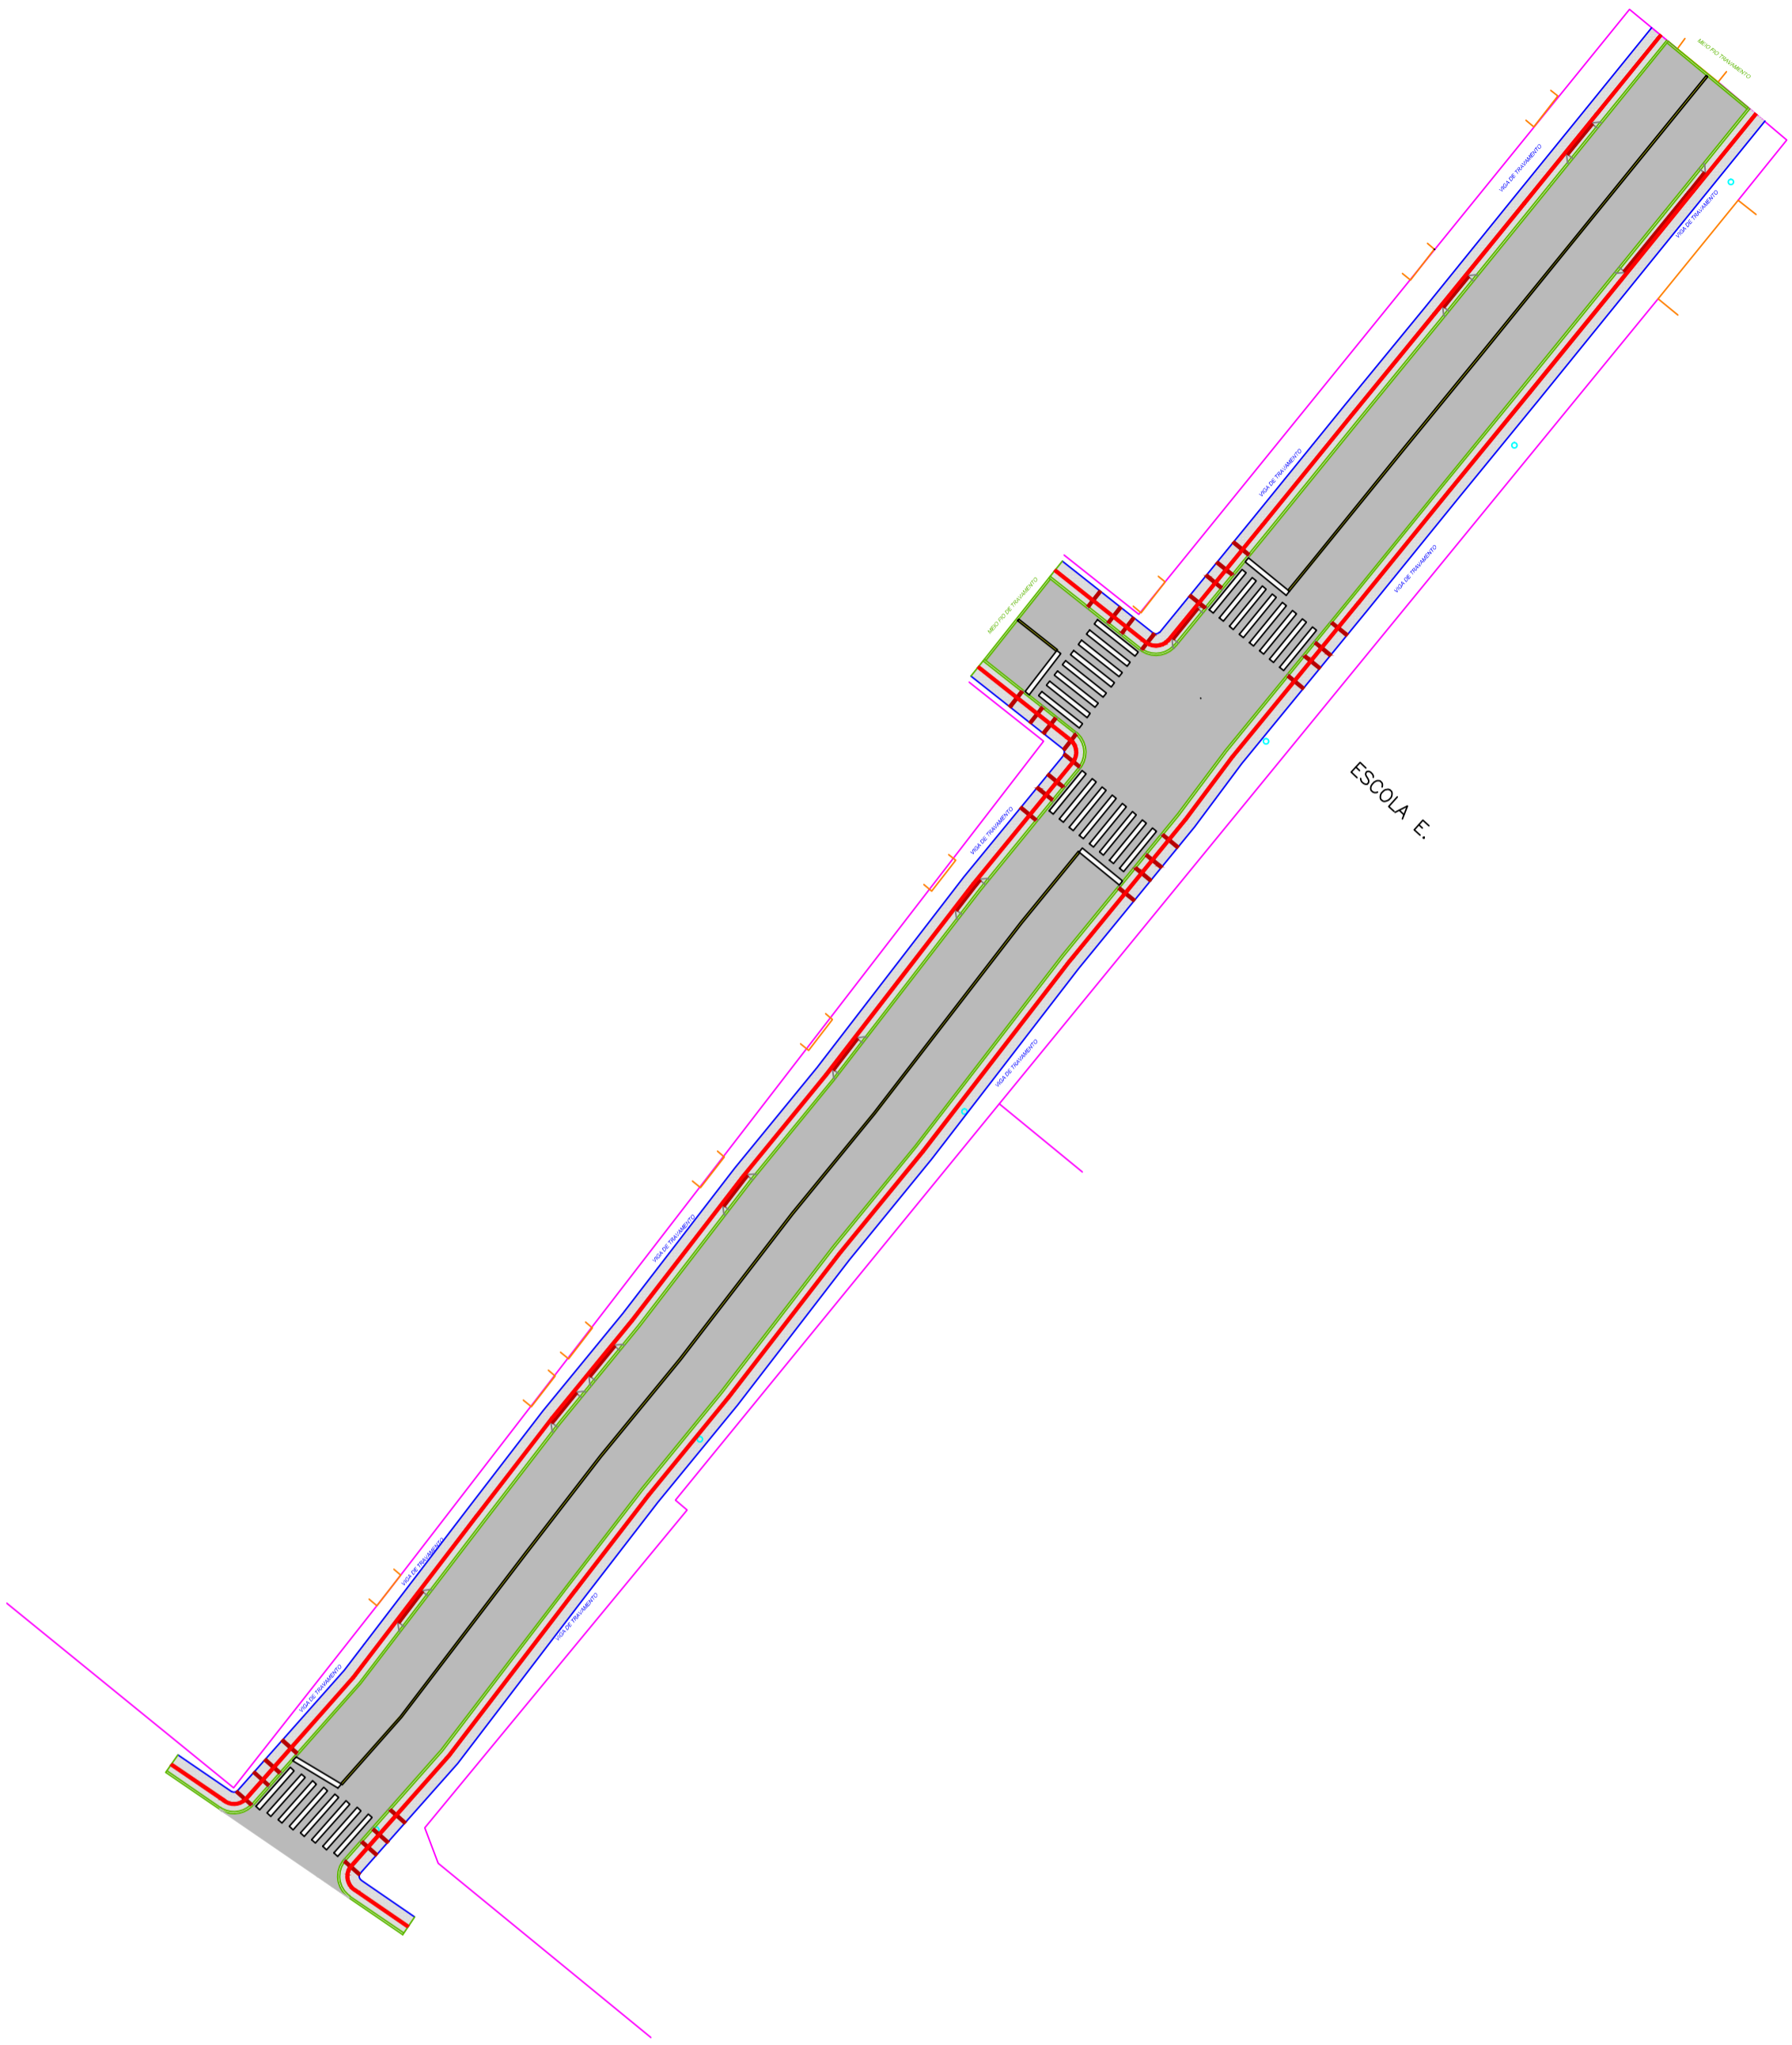

AMURES		ASSOCIAÇÃO DE MUNICÍPIOS DA REGIÃO SERRANA	
PREFEITURA MUNICIPAL DE BOM RETIRO			1/7
ASSESSORIA TÉCNICA		OBRA :	
PROJETO: ANTONY FERNANDES ENG CIVIL CREA 136779-8	PAVIMENTAÇÃO DE RUAS URBANAS APRESENTAÇÃO E LOCALIZAÇÃO RUA CONIGO ADRIANO		
PREFEITO:	A= 2046,94m²		
DESENHO :	TOPOGRAFIA :	Escala:	DATA :
		INDICADA	DEZ/2017