
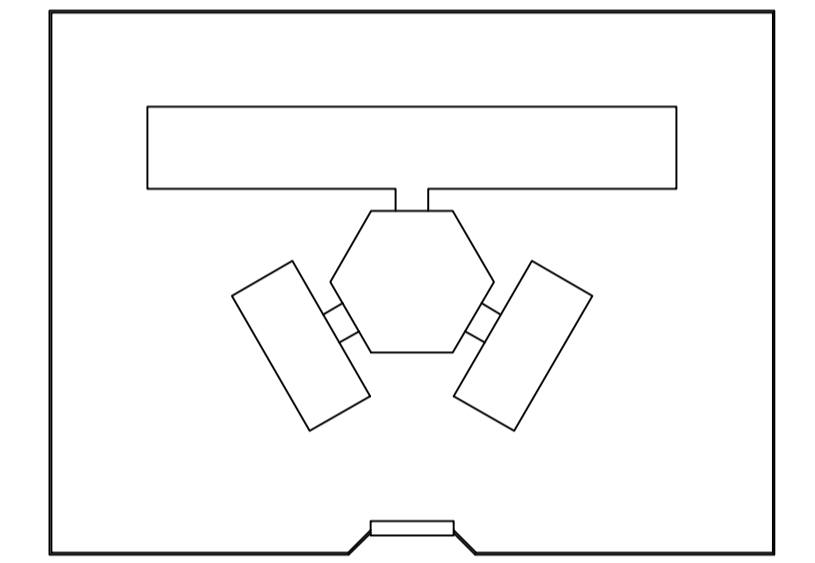


**NOTA :**  
 1 - A IMPLANTAÇÃO APRESENTADA É APENAS SUGESTIVA, EM UM TERRENO FICTÍCIO COM DIMENSÕES DE 60x80m. NECESSÁRIO SE FAZ APRESENTAR PROJETO ESPECÍFICO DE IMPLANTAÇÃO LEVANDO EM CONSIDERAÇÃO OS ASPECTOS DE:  
 - DIMENSÕES DO TERRENO,  
 - ORIENTAÇÃO DO SOL E DOS VENTOS DOMINANTES,  
 - TOPOGRAFIA.  
 2 - QUALQUER ALTERAÇÃO DO PROJETO ARQUITETÔNICO E/OU DOS COMPLEMENTARES EM CONSEQUÊNCIA DA IMPLANTAÇÃO DEVE SER COMUNICADA E ENCAMINHADA AO FUNDESCOLA PARA APROVAÇÃO.

ORIENTAÇÃO SOLAR ACONSELHÁVEL

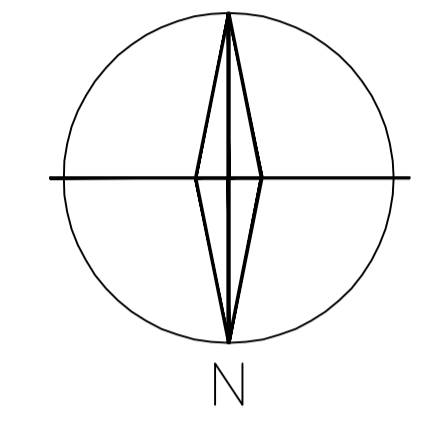

**Ministério da Educação** **FNDE** *Fundo Nacional de Desenvolvimento da Educação*

ESPAÇO EDUCATIVO URBANO II - 06 SALAS DE AULA

ENDEREÇO:	DIVERSOS	
PROPRIETÁRIO:	FUNDO DE FORTALECIMENTO PARA A ESCOLA - FUNDESCOLA	
AUTORES DO PROJETO :	MARCELO TONIAZZO LISSA GUSTAVO SILVEIRA	
RESPONSÁVEL TÉCNICO:	_____	
PROPRIETÁRIO	_____	
AUTOR DO PROJETO	_____	CREA 8.432 0-DF
AUTOR DO PROJETO	_____	CREA 9.784 0-DF
RESP. TÉCNICO	_____	

DLFO	CREA

**1** IMPLANTAÇÃO  
 ESCALA 1:125

ARQ	ARQUITETURA		FOLHA
	PROPOSTA DE IMPLANTAÇÃO		01 / 16
REVISÃO:	DATA :	ESCALA :	DESENHO :
01-2004	DEZEMBRO/2004	1:125	VISTO:



ARQUITETURA E CONSTRUÇÃO LTDA (091) 9986-9115 - MARCELO / (091) 9986-9100 - GUSTAVO / (0 XX 81) 234-5511 / 303-3282 (CELULAR)