

ENDEREÇO:	DIVERSOS
PROPRIETÁRIO:	FUNDO DE FORTALECIMENTO PARA A ESCOLA
AUTORES DO PROJETO :	MARCELO TONIAZZO LISSA GUSTAVO SILVEIRA

RESPONSÁVEL TÉCNICO:

PROPRIETÁRIO _____

AUTOR DO PROJETO _____ CREA 8.432 D-DF

AUTOR DO PROJETO _____ CREA 9.784 D-DF


RESP. TÉCNICO _____

DLFO	CREA
------	------


ARQ	ARQUITETURA	FOLHA
	CASTELO D'ÁGUA DE CONCRETO CORTE E VISTA	

02

REVISÃO:	DATA : AGOSTO/2000	ESCALA : 1:50	DESENHO :	VISTO:
----------	-----------------------	------------------	-----------	--------

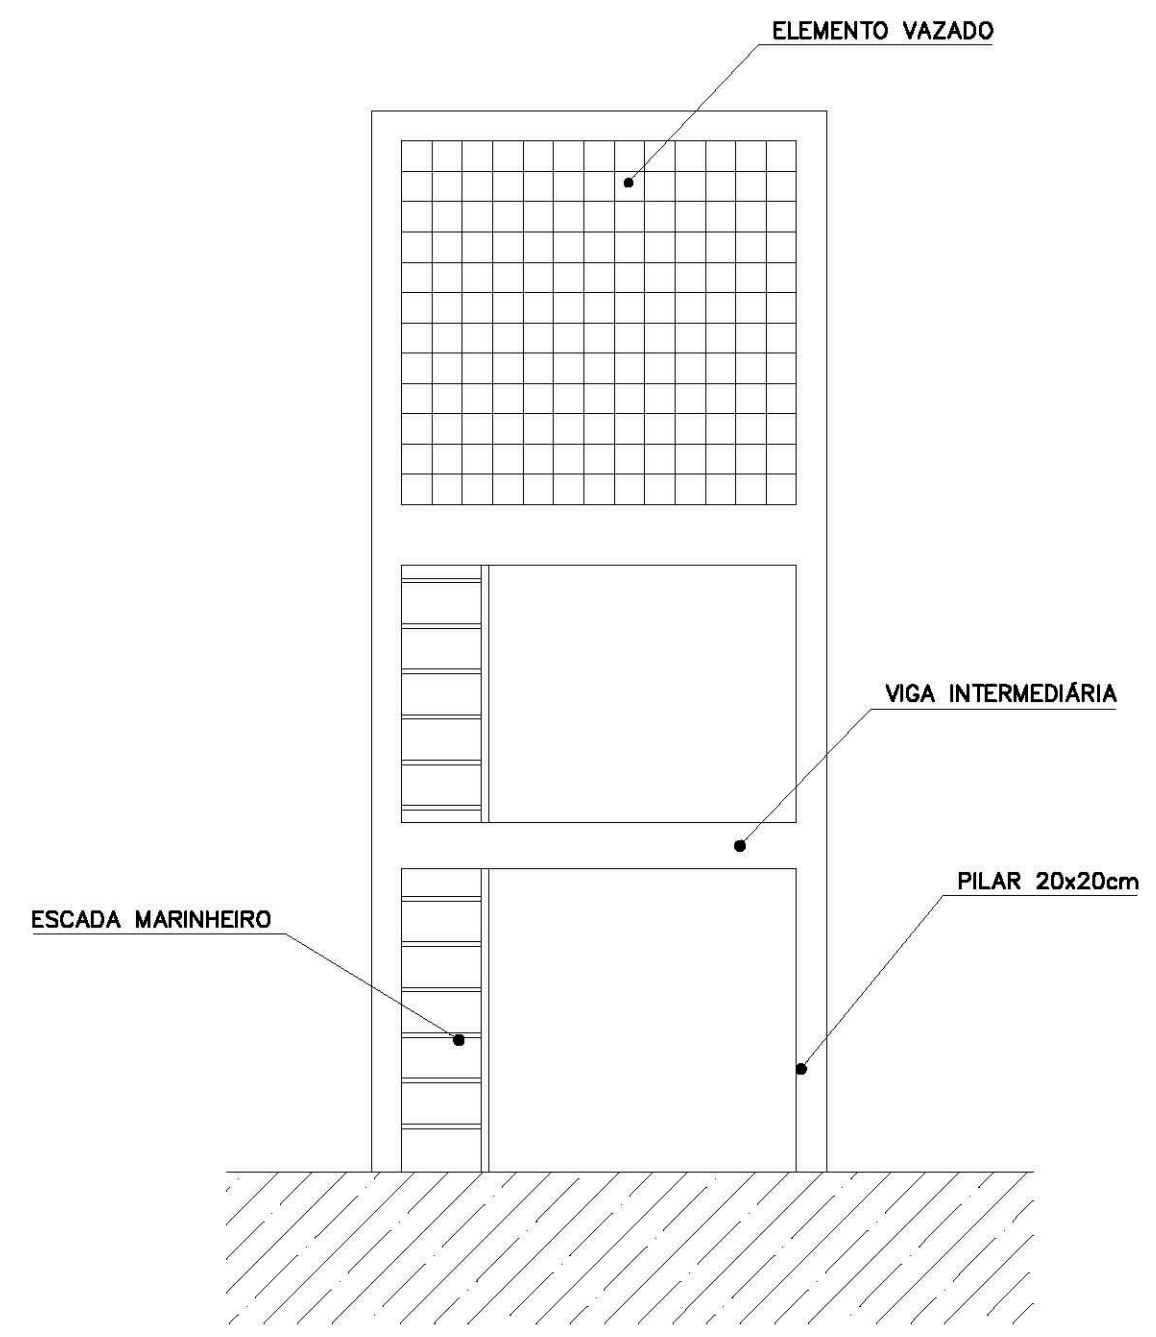

VISTA
CASTELO D'ÁGUA CONCRETO
ESC.: 1 / 50

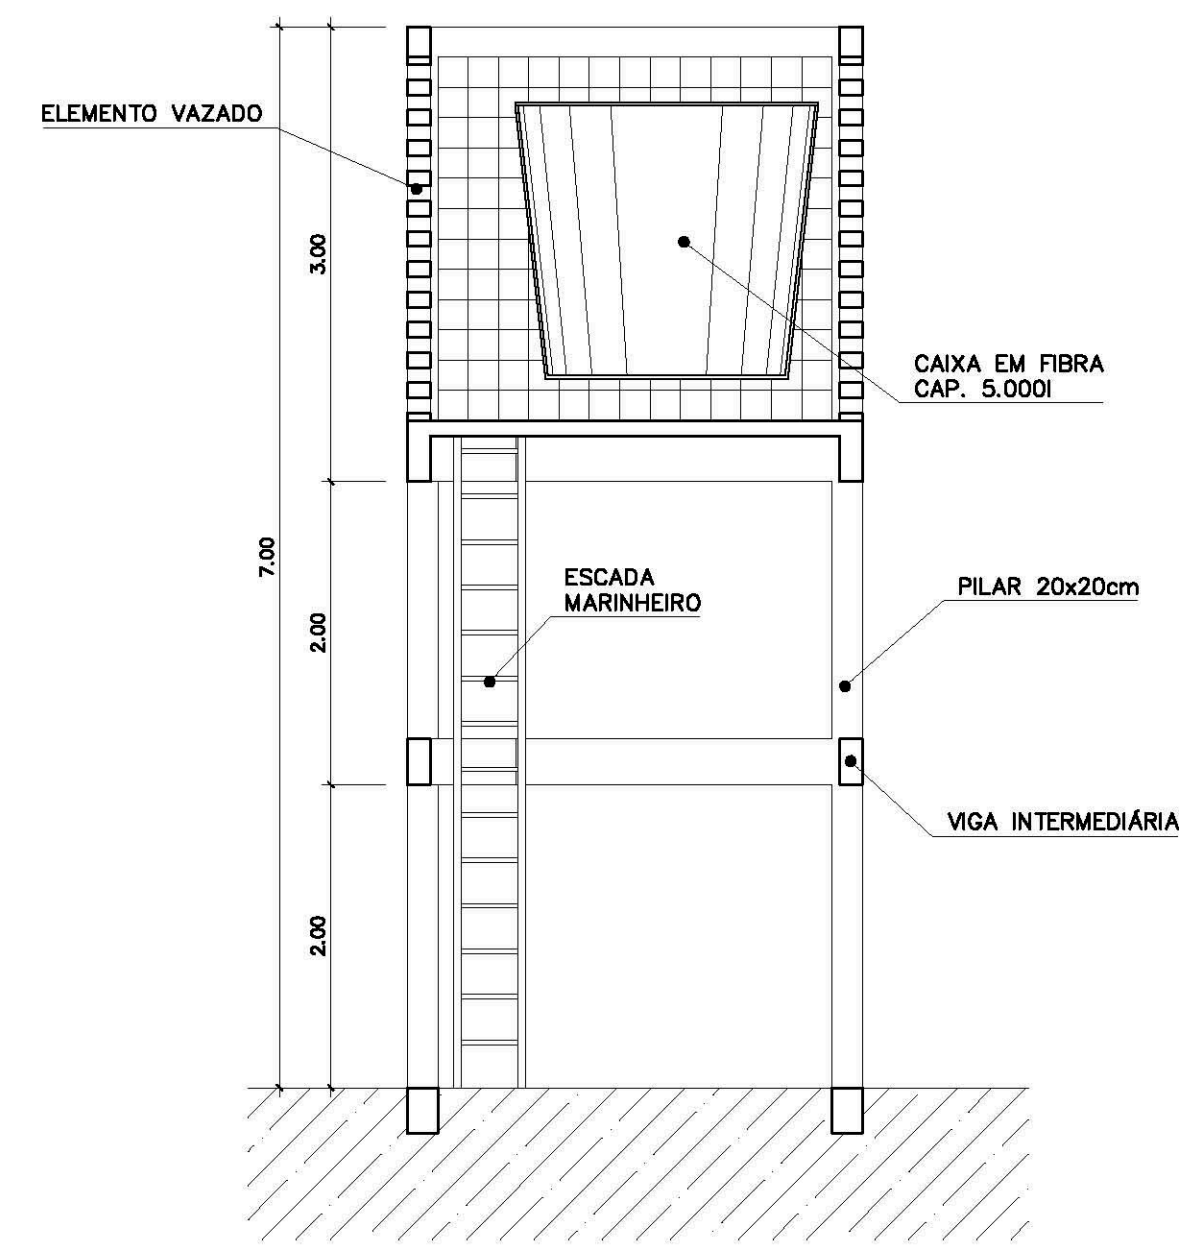

CORTE 1
CASTELO D'ÁGUA CONCRETO
ESC.: 1 / 50