

ESPAÇO EDUCATIVO URBANO II – 06 SALAS DE AULA

ENDEREÇO: DIVERSOS

PROPRIETÁRIO: FUNDO DE FORTALECIMENTO PARA A ESCOLA

AUTORES DO PROJETO : MARCELO TONIAZZO LISSA

GUSTAVO SILVEIRA

RESPONSÁVEL TÉCNICO:

PROPRIETÁRIO

AUTOR DO PROJETO CREA 8.432 D-DF

AUTOR DO PROJETO CREA 9.784 D-DF

RESP. TÉCNICO

DLFO

CREA

ARQ


ARQUITETURA

FOLHA


CASTELO D'ÁGUA DE CONCRETO
ESCADA MARINHEIRO

03


| | | | | |
|----------|-----------------------|------------------|-----------|--------|
| REVISÃO: | DATA : AGOSTO/2000 | ESCALA : 1:50 | DESENHO : | VISTO: |
|----------|-----------------------|------------------|-----------|--------|

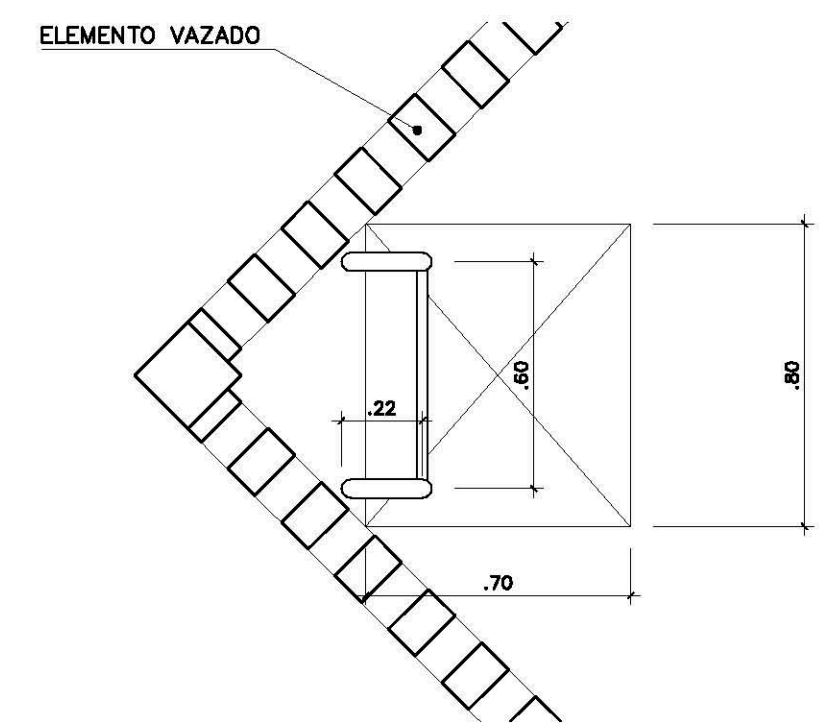

PLANTA SUPERIOR
ESCADA MARINHEIRO
ESC.: 1 / 20

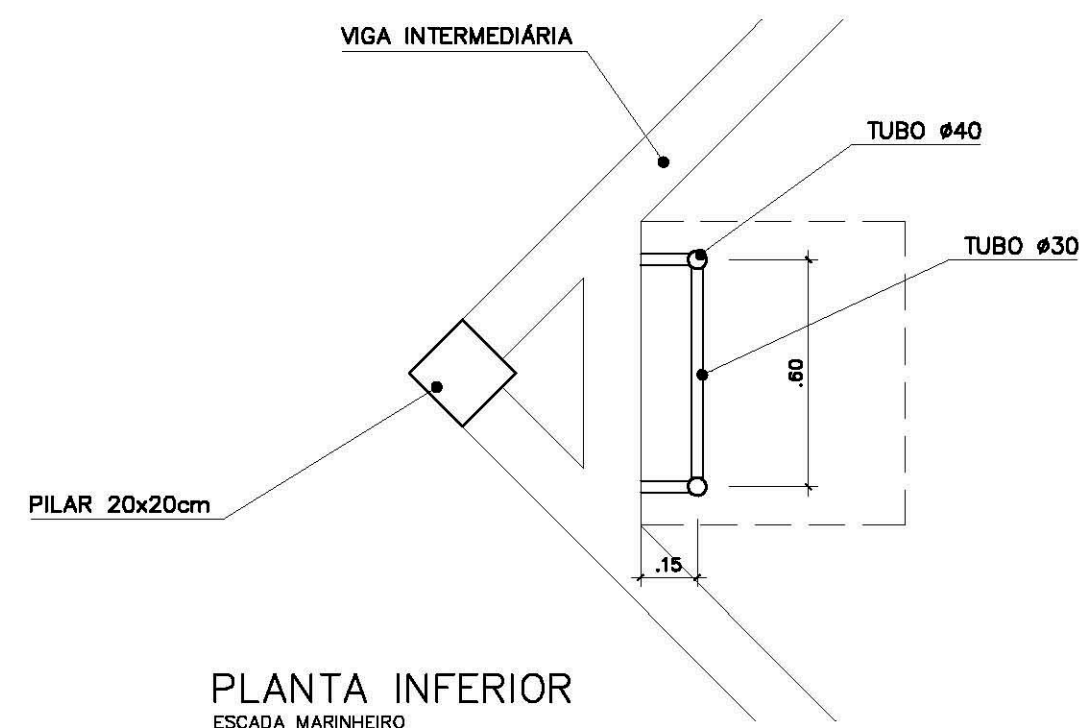

PLANTA INFERIOR
ESCADA MARINHEIRO
ESC.: 1 / 20

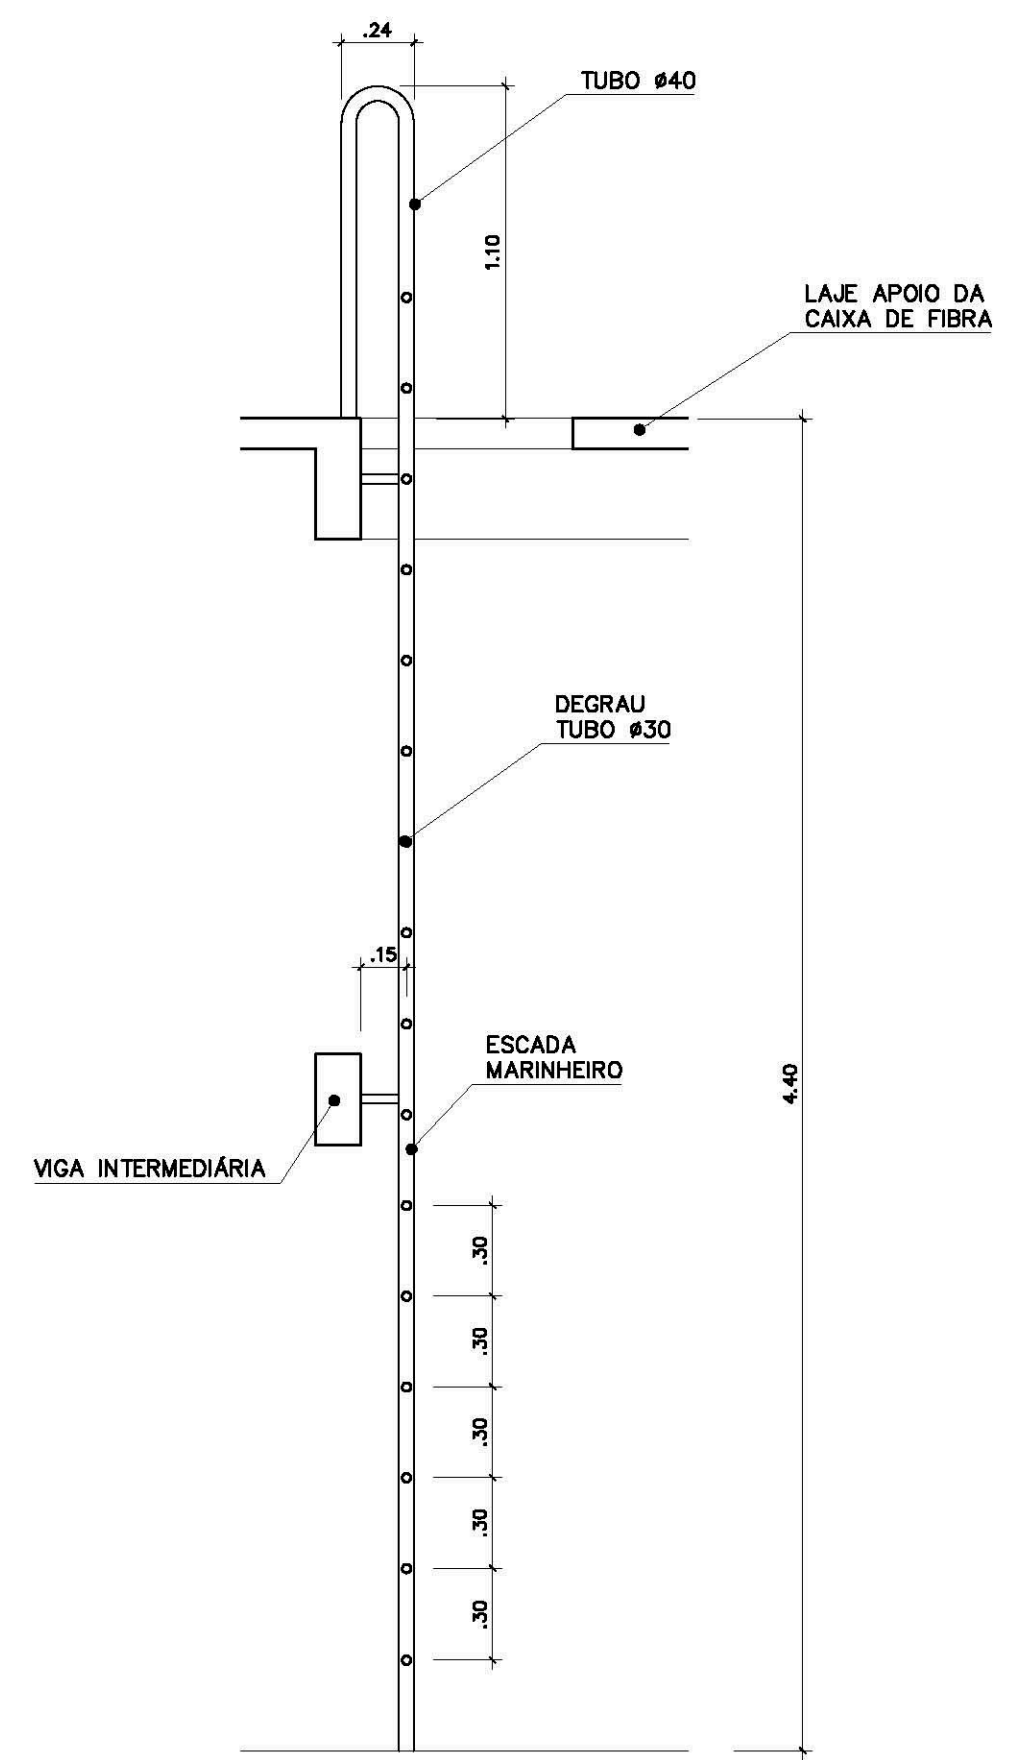

VISTA LATERAL
ESCADA MARINHEIRO
ESC.: 1 / 25