PLANTA BAIXA – ESGOTO CLOACAL

ESCALA: 1:75

DETALHE DO SUMIDOURO CILINDRICO EM ALVENARIA DE TIJOLOS

SEM ESCALA

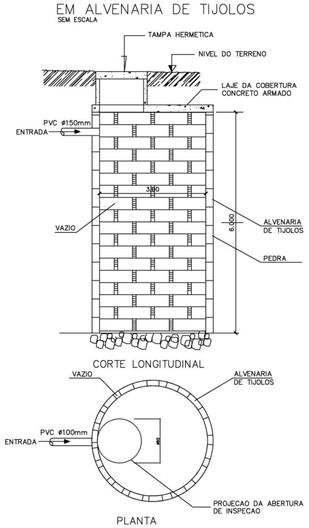

DETALHE DA FOSSA SEPTICA PRISMATICA RETANGULAR DE CAMARA UNICA

SEM ESCALA

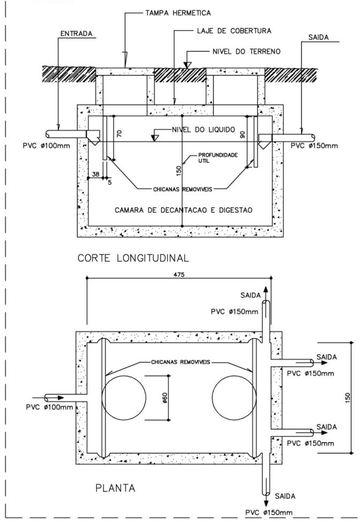

L E G E N D A

- F.S – FOSSA SEPTICA
- SUM. – SUMIDOURO
- CI – CAIXA DE INSPECAO
- CA – CAIXA DE AREIA COM GRELHA
- CGS – CAIXA DE GORDURA SIFONADA
- RS – RALO SIFONADO
- CS – CAIXA SIFONADA
- CAIXA SIFONADA HERMÉTICA
- CV – COLUNA DE VENTILACAO
- TUBULACAO DE ESGOTO
- TUBULACAO DE VENTILACAO

NOTAS:

1 – TODA TUBULACAO E EM PVC RIGIDO COM MEDIDAS EM MILIMETROS.
2 – I > 1% (inclinação mínima)
3 – AS LIGAÇÕES DEVERÃO ATENDER OS REGULAMENTOS E NORMAS DAS CONCESSIONÁRIAS LOCAIS.

DETALHE DA CAIXA DE INSPECAO

SEM ESCALA

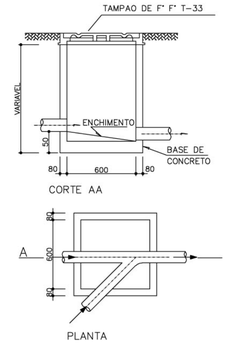

CAIXA DE GORDURA SIFONADA – CGS

ESC.1:20

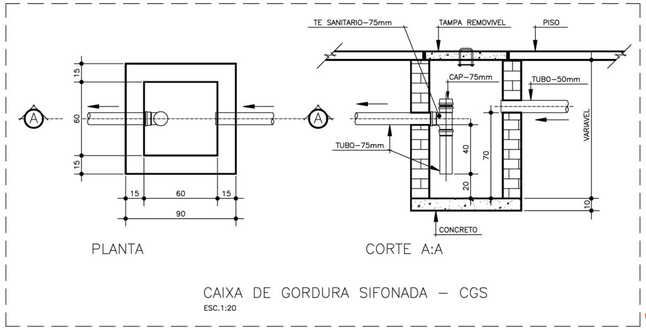

Ministério da Educação — FNDE Fundo Nacional de Desenvolvimento da Educação

ESPAÇO EDUCATIVO URBANO II – 06 SALAS DE AULA

ENDEREÇO:	DIVERSOS
PROPRIETÁRIO:	FUNDO DE FORTALECIMENTO PARA A ESCOLA
AUTORES DO PROJETO :	MARCELO TONIAZZO LISSA
	GUSTAVO SILVEIRA
RESPONSÁVEL TÉCNICO:	

PROPRIETÁRIO

AUTOR DO PROJETO — CREA 8.432 D–DF

AUTOR DO PROJETO — CREA 9.784 D–DF

RESP. TÉCNICO

DLFO | CREA

Vloco ARQUITETURA E CONSTRUÇÃO LTDA. (061) 9985-5115 – MARCELO / (061) 9989-5190 – GUSTAVO / (0 XX 61) 234-5811 / 367-3292 (TELEFAX)

HID	PROJETO_HIDRO_SANITÁRIO	FOLHA
	PLANTA BAIXA – ESGOTO	04/05

REVISÃO:	DATA :	ESCALA :	DESENHO :	VISTO:
01–2006	ABRIL/2006	INDICADA		