



LEGENDA DE GÁS	
	TUBULAÇÃO DE AÇO GALVANIZADO CLASSE DIN 2440 SEM COSTURA SCH 40 - DIAMETROS: 3/4" -
	CONEXÕES EM AÇO FORJADO CLASSE 10 DA TUPY J 90 3/4" - 7
	BRACADEIRAS DE FERRO CHATO GALV. TIPO D 3/4" -
	TUBULAÇÃO QUE SOBE
	TUBULAÇÃO QUE DESCE
	REGISTRO DE ESFERA 3/4" FAB. NIAGARA OU EQUIVALENTE - (DE BRONZE)
OBS: - SERÃO UTILIZADAS ROSCAS NPT	
- A INSTALAÇÃO EMBUTIDA NO PISO DEVERA SER REVESTIDA COM MASSA DE CIMENTO E AREIA NO TRACO 3:1 APOS O TESTE DE ESTANQUEIDADE	
- A INSTALAÇÃO APARENTE DEVERA SER PINTADA COM TINTA AMARELA A BASE DE EPOXI E FIXADA COM BRACADEIRA A CADA 2 METROS	

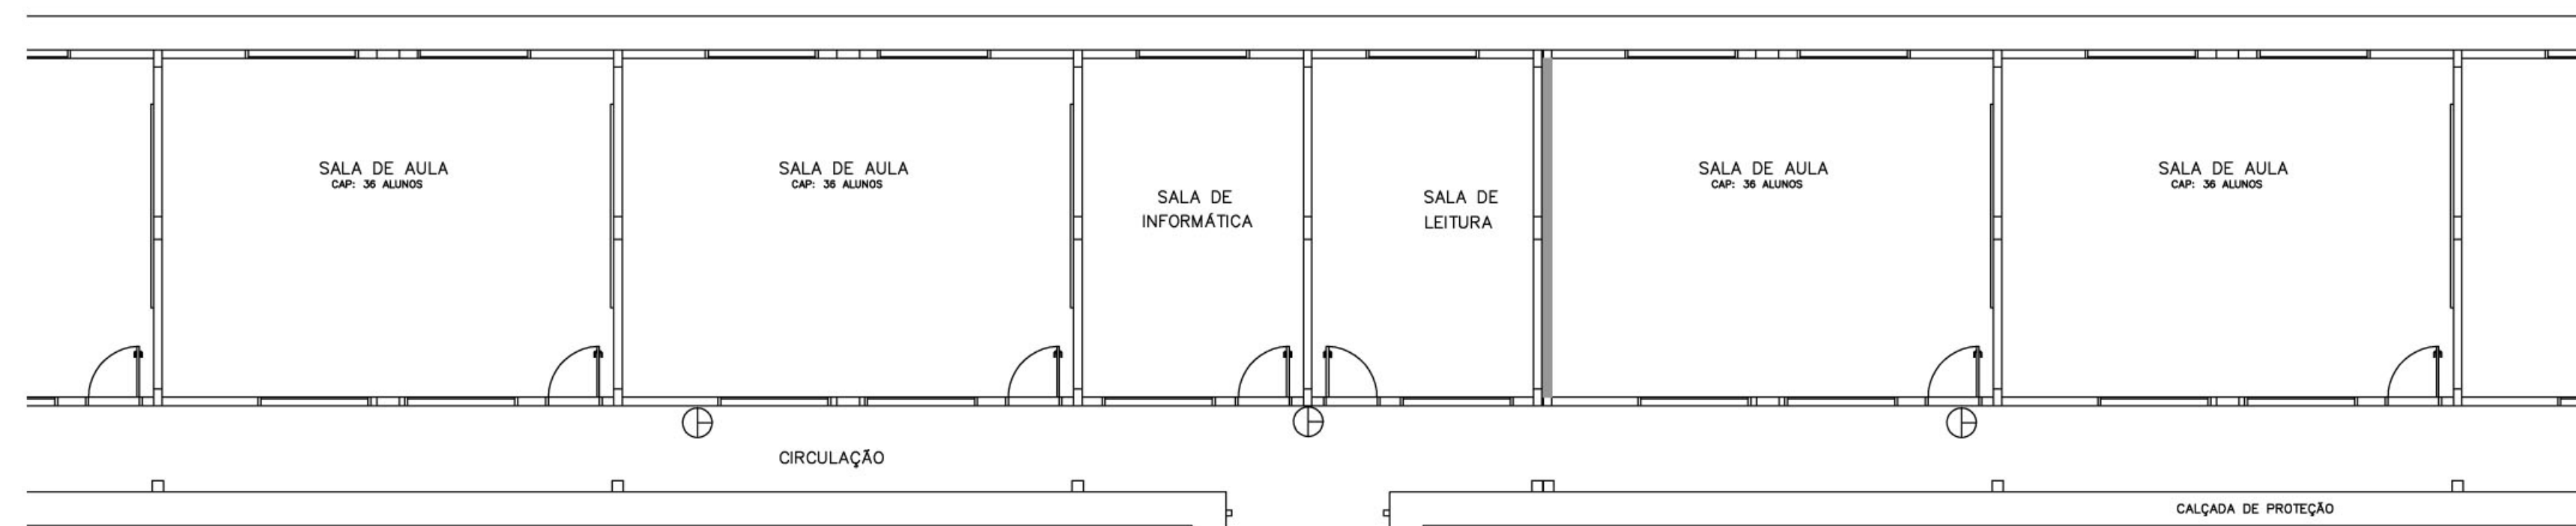

LEGENDA DE INCENDIO	
	EXTINTOR CO2 6Kg
	EXTINTOR PO QUIMICO SECO 6Kg

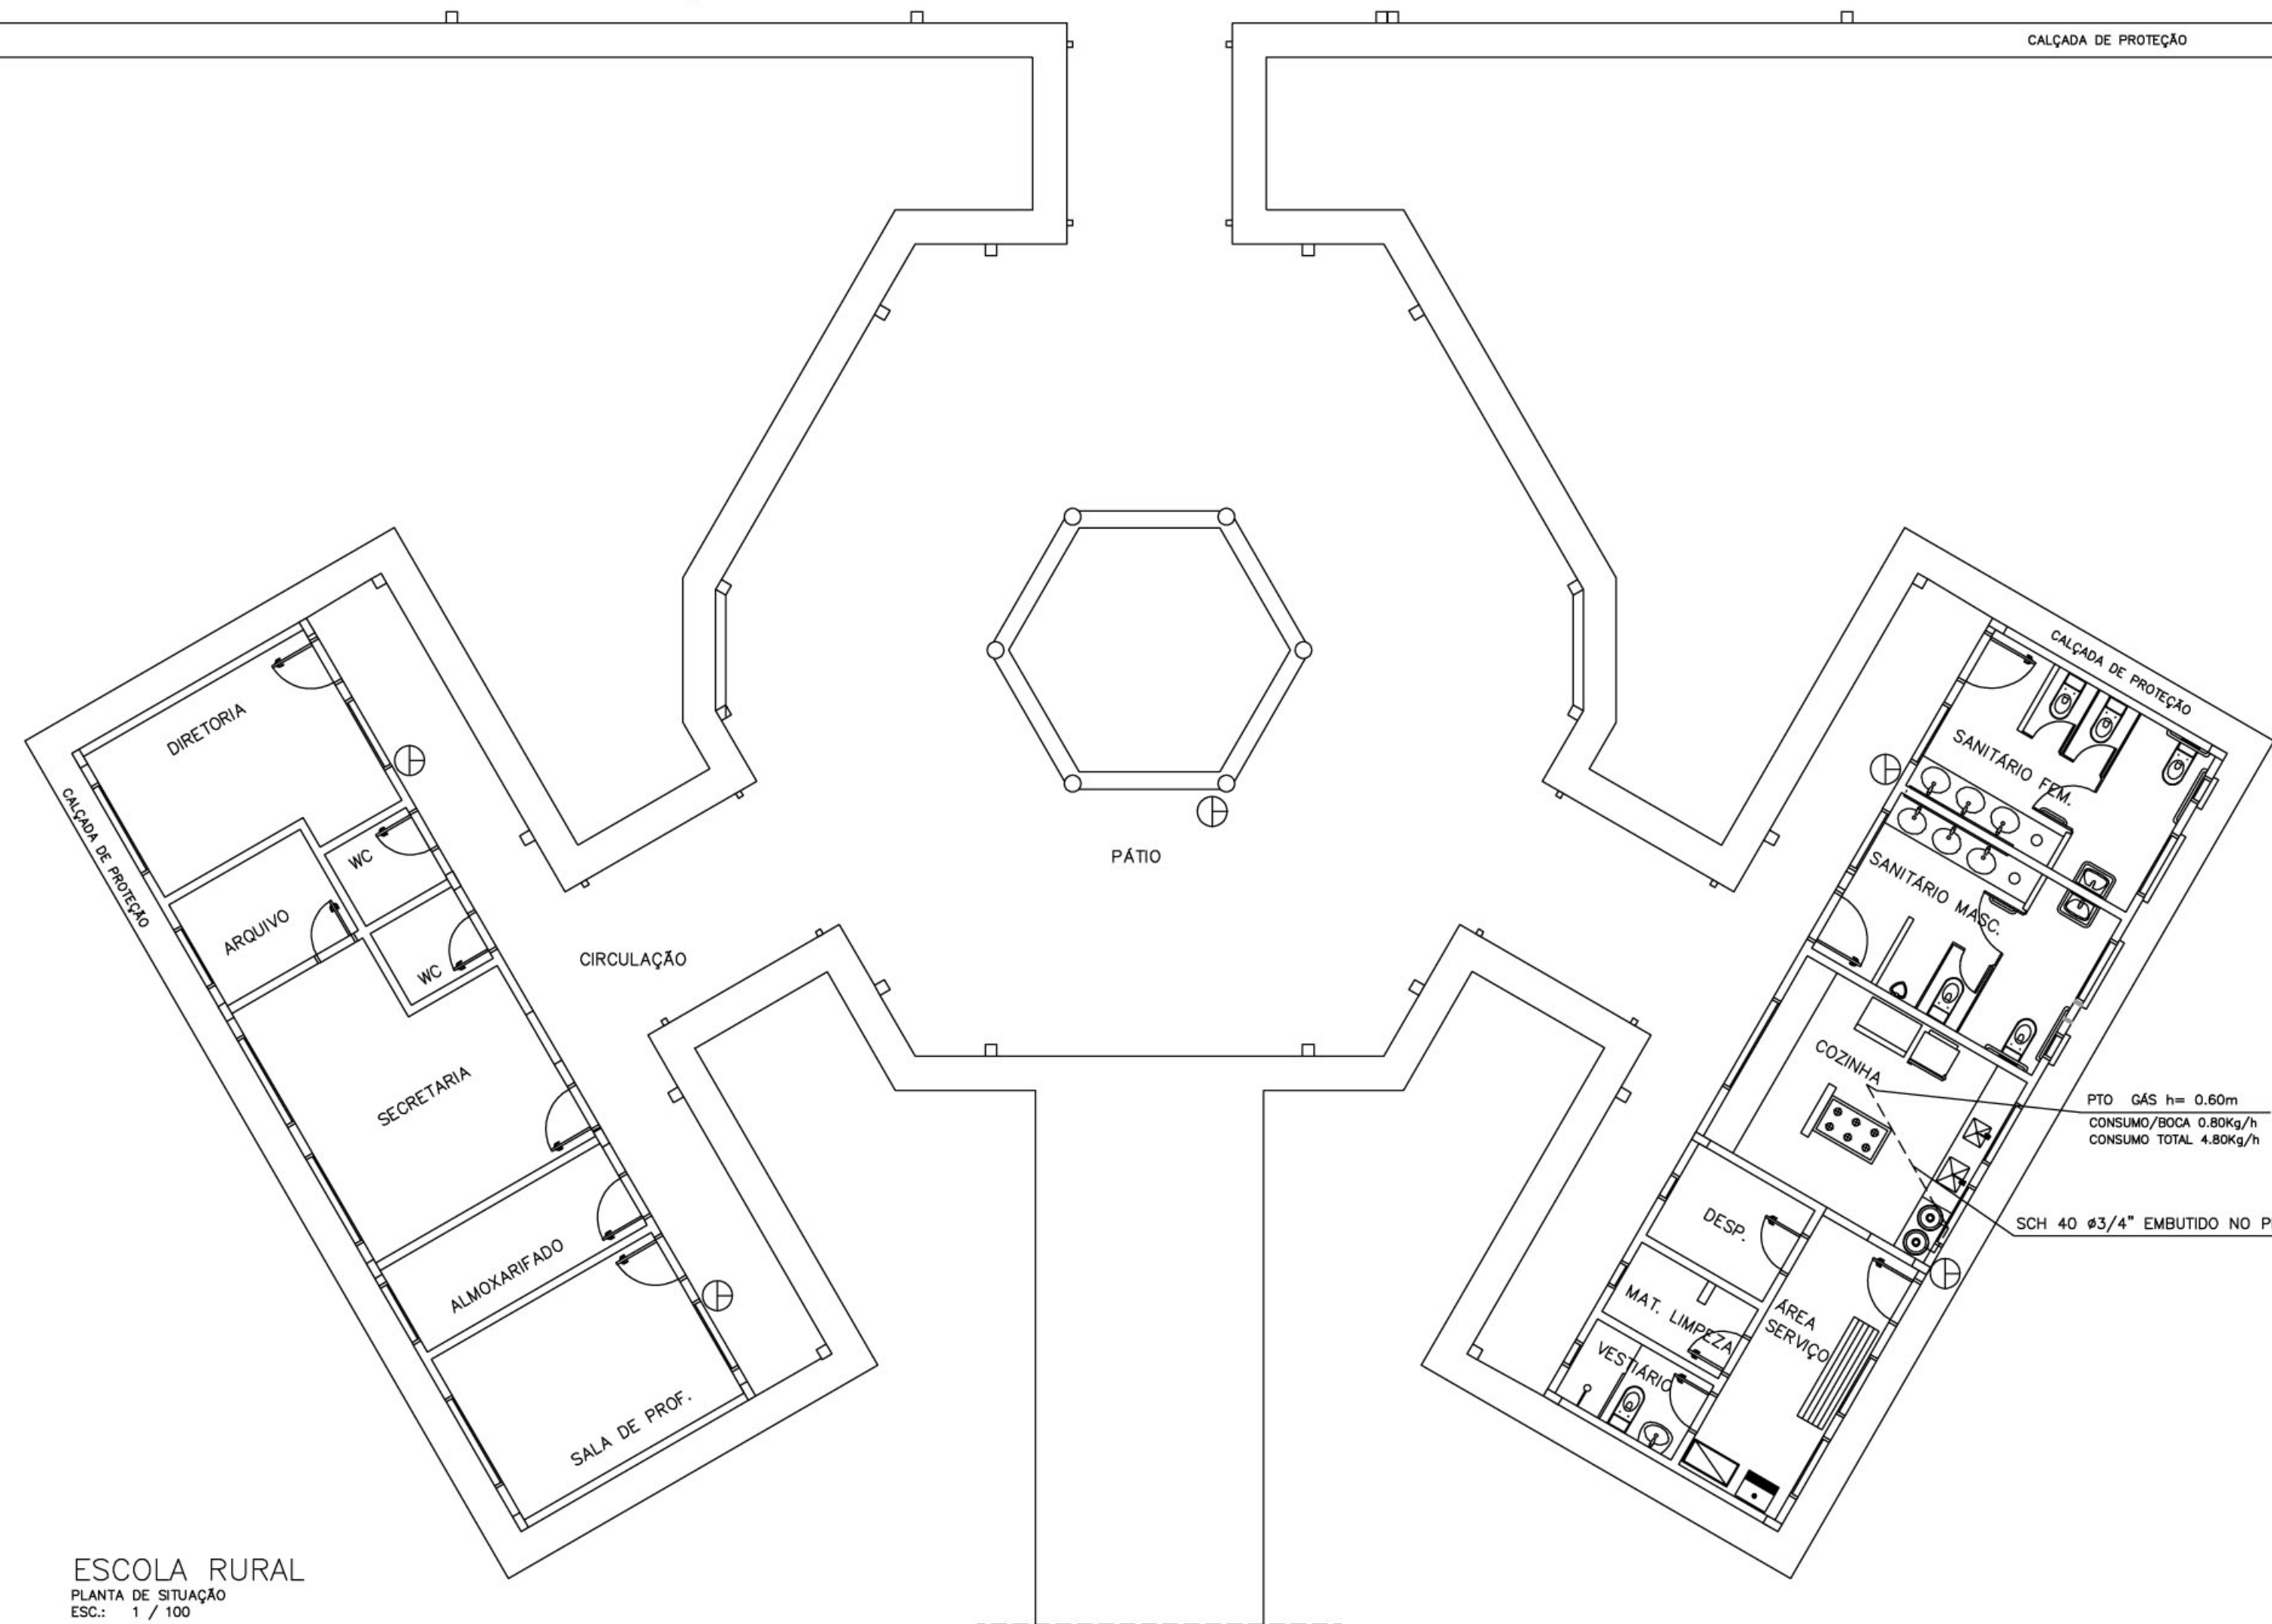

ESCOLA RURAL
PLANTA DE SITUAÇÃO
ESC.: 1 / 100

ESPAÇO EDUCATIVO URBANO II - 06 SALAS DE AULA				
ENDEREÇO:	DIVERSOS			
PROPRIETÁRIO:	FUNDO DE FORTALECIMENTO PARA A ESCOLA			
AUTORES DO PROJETO :	CGEAN - BRASÍLIA (DF)			
RESPONSÁVEL TÉCNICO:				
PROPRIETÁRIO _____ AUTOR DO PROJETO _____ AUTOR DO PROJETO _____ RESP. TÉCNICO _____				
DLFO	CREA			
	DLFO			
INC PROTEÇÃO CONTRA INCÊNDIO E GÁS FOLHA PLANTA BAIXA INCÊNDIO E GÁS 01/01				
REVISÃO: 01-2006	DATA: ABRIL/2006	ESCALA: INDICADA	DESENHO:	VISTO:

ARQUITETURA E CONSTRUÇÃO LTDA (081) 9985-9180 - GUSTAVO / (0 XX 81) 234-5511 / 363-3292 (TELEFAX)
 (081) 9985-9115 - MARCELO / (081) 9985-9180 - MARCELO / (081) 9985-9180 - GUSTAVO / (0 XX 81) 234-5511 / 363-3292 (TELEFAX)

