


RUA: GENEROSO IDELFONSO DE OLIVEIRA

QUADRO DE ÁREAS EM m²		
AMBIENTES	ÁREA	TOTAL
DORMITÓRIO	6,15 m²	
COZINHA	7,98 m²	
CIRCULAÇÃO	4,05 m²	
WC.FEMININO	2,97 m²	
WC.MASCULINO	2,97 m²	
SALA O1	23,94 m²	
SALA O2	23,94 m²	
TOTAL ÁREA UTILI SEM VARANDA	72,00 m²	
VARANDA	29,00 m²	
TOTAL ÁREA COM UTIL. VARANDA	101,00 m²	
TOTAL DA ÁREA CONSTRUÍDA	108,65 m²	
TOTAL DA ÁREA DO TERRENO	435,00 m²	

RUA: SANTA CATARINA

02 PLANTA BADA ESC. 1/50

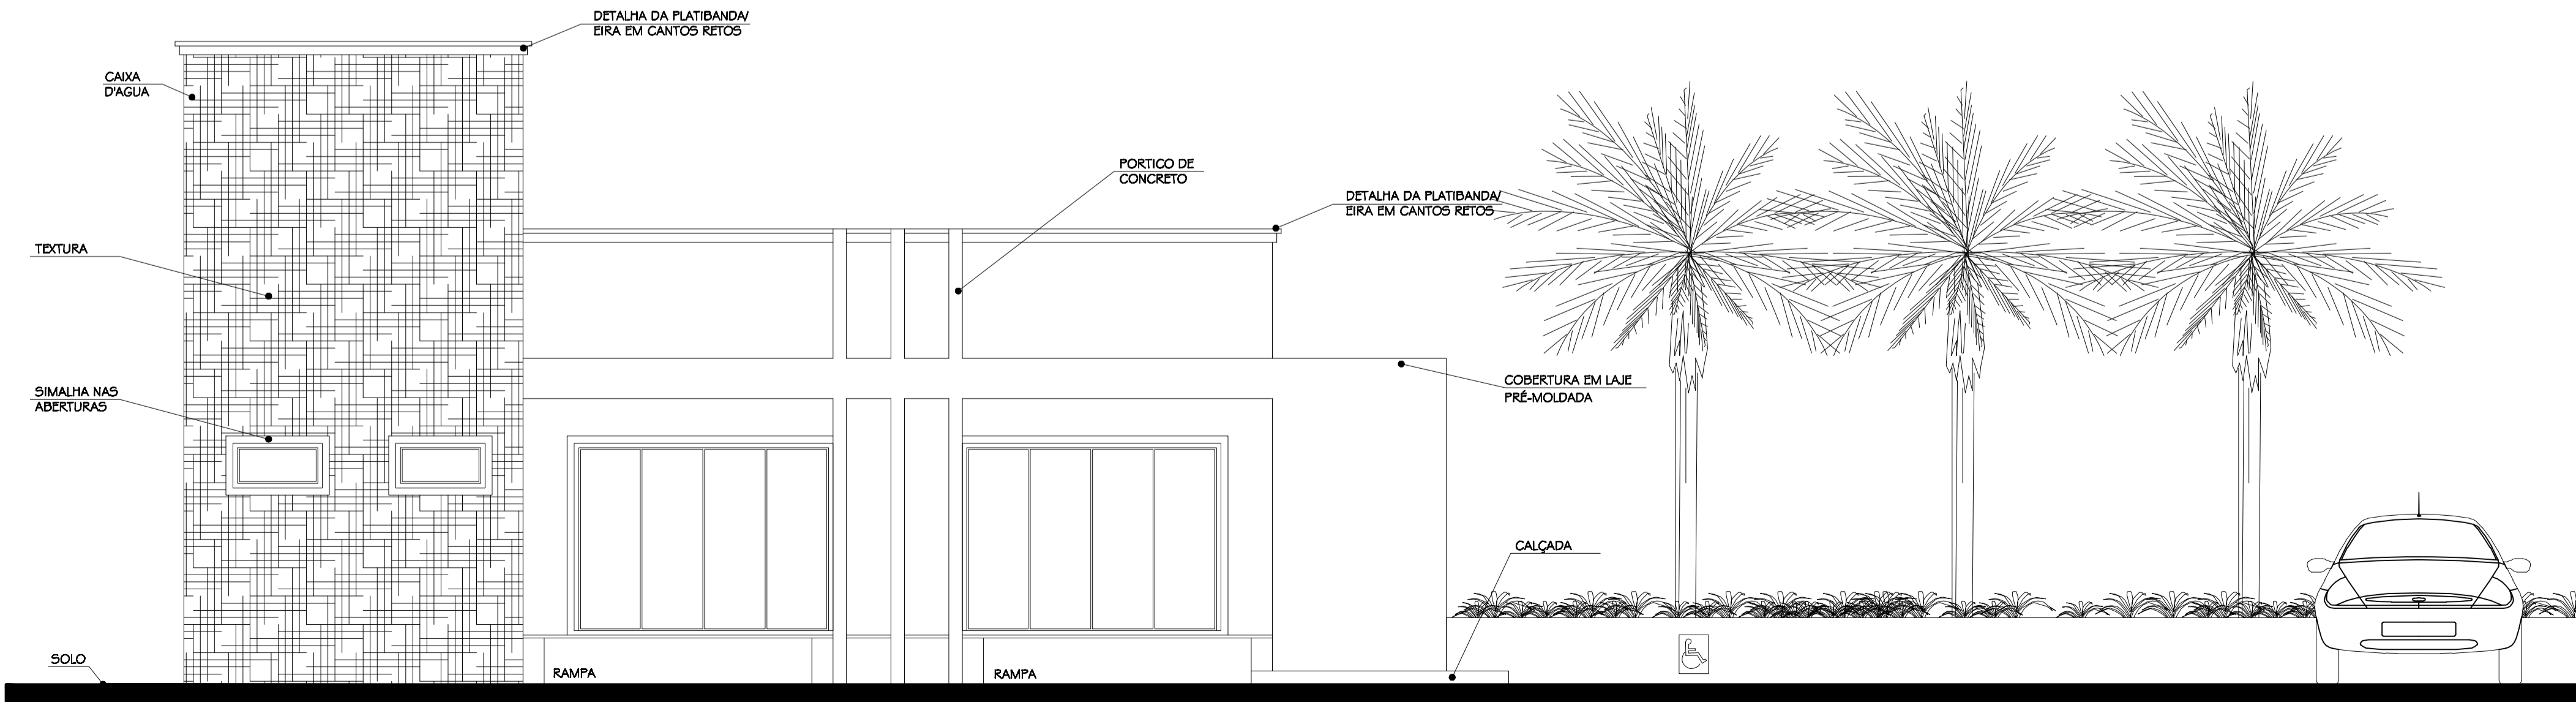

03 FACHADA LESTE ESC. 1/50

APROVAÇÃO E DESCRIÇÃO:

PROJETO ARQUITETÔNICO EXECUTIVO

CAPELA MORTUÁRIA MUNICIPAL - BOM RETIRO

CLIENTE: PREFEITURA MUNICIPAL DE BOM RETIRO

ENDEREÇO: RUA: SANTA CATARINA
CENTRO - BOM RETIRO / SC

ARK sketch

PLANTA BADA E FACHADA PRINCIPAL

ARQUITETO E URBANISTA: RANDEL ROBSON BECKER

CAU N°: A 61214-6

ARQUITETA E URBANISTA: MICHELLE ABDALA

CAU N°: A 56792-2

Rua: Pedro Hugo do Amaral Netto, nº 385
Bairro: Parque Residencial Capistrano - Bom Retiro - SC

DESENHO: RANDEL ROBSON BECKER

ESCALA: indicada

OBSERVAÇÕES:

PRANCHA 02 09