


RUA: SANTA CATARINA

ABASTECIMENTO
CONCESSIONÁRIA


12 PROJETO HIDRÁULICO
ESC. 1/50

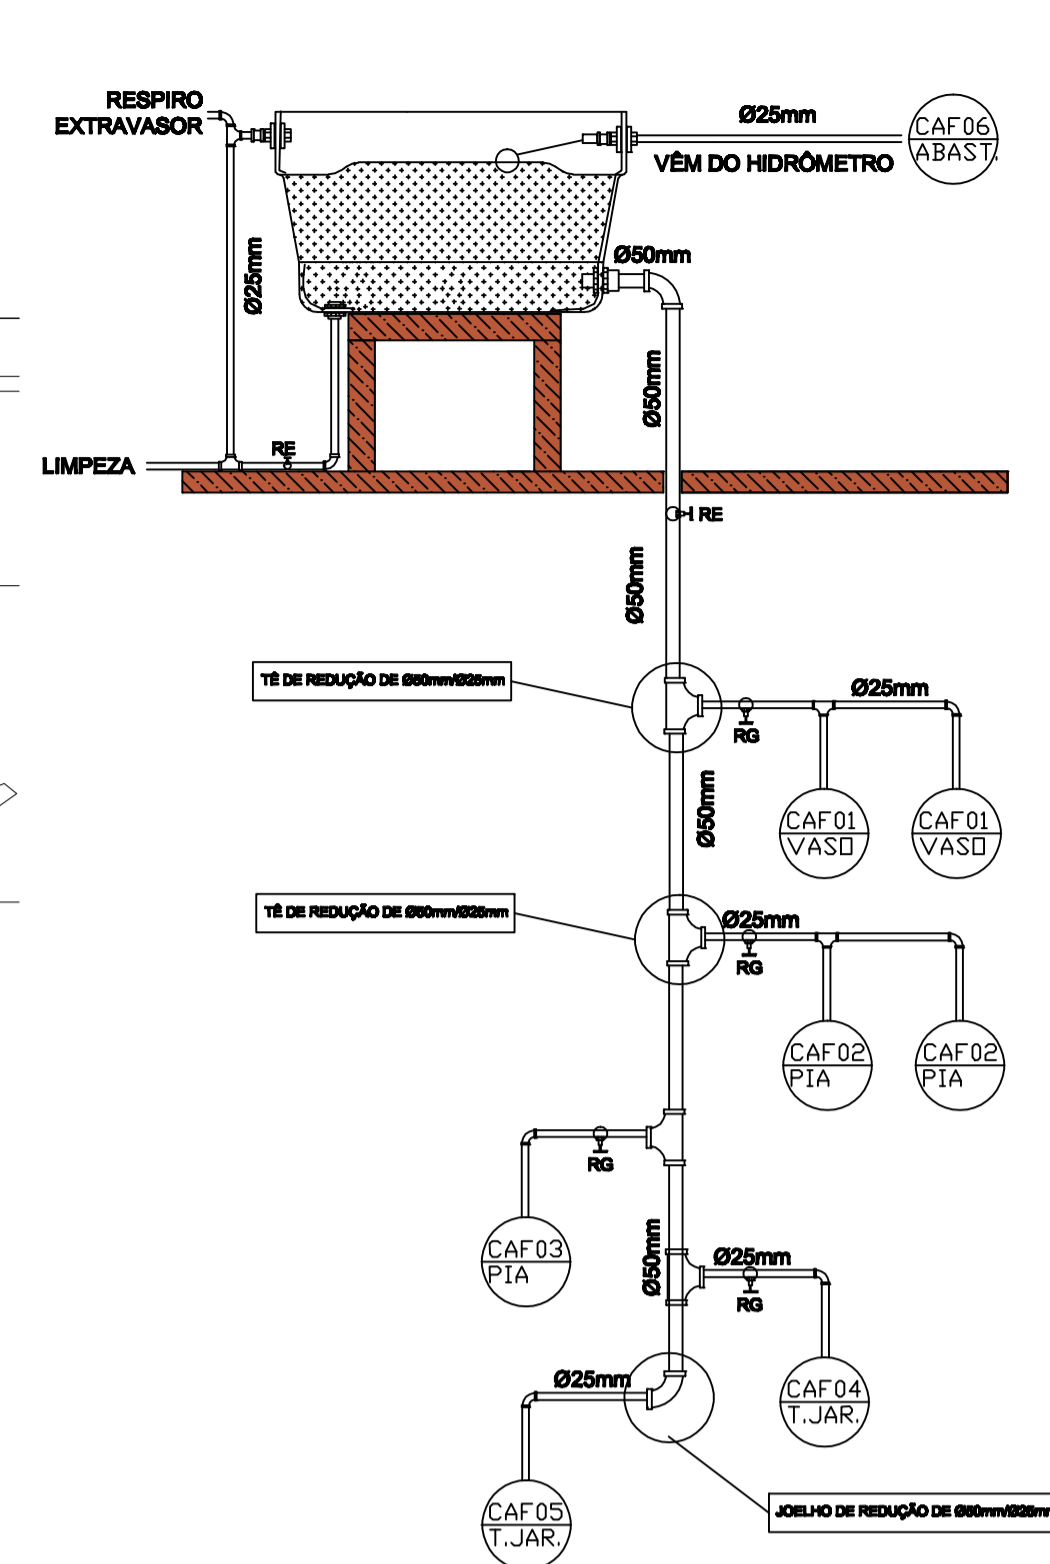


DETALHE CAIXA D'ÁGUA
SEM ESCALA

LEGENDA	
CAF-01 Ø25mm	COLUNA DE ÁGUA FRIA
RG	REGISTRO DE GAVETA
RP	REGISTRO DE PRESSÃO
RE	REGISTRO DE ESFERA
H	HIDRÔMETRO

13 DETALHAMENTO HIDRÁULICO
ESC. SEM

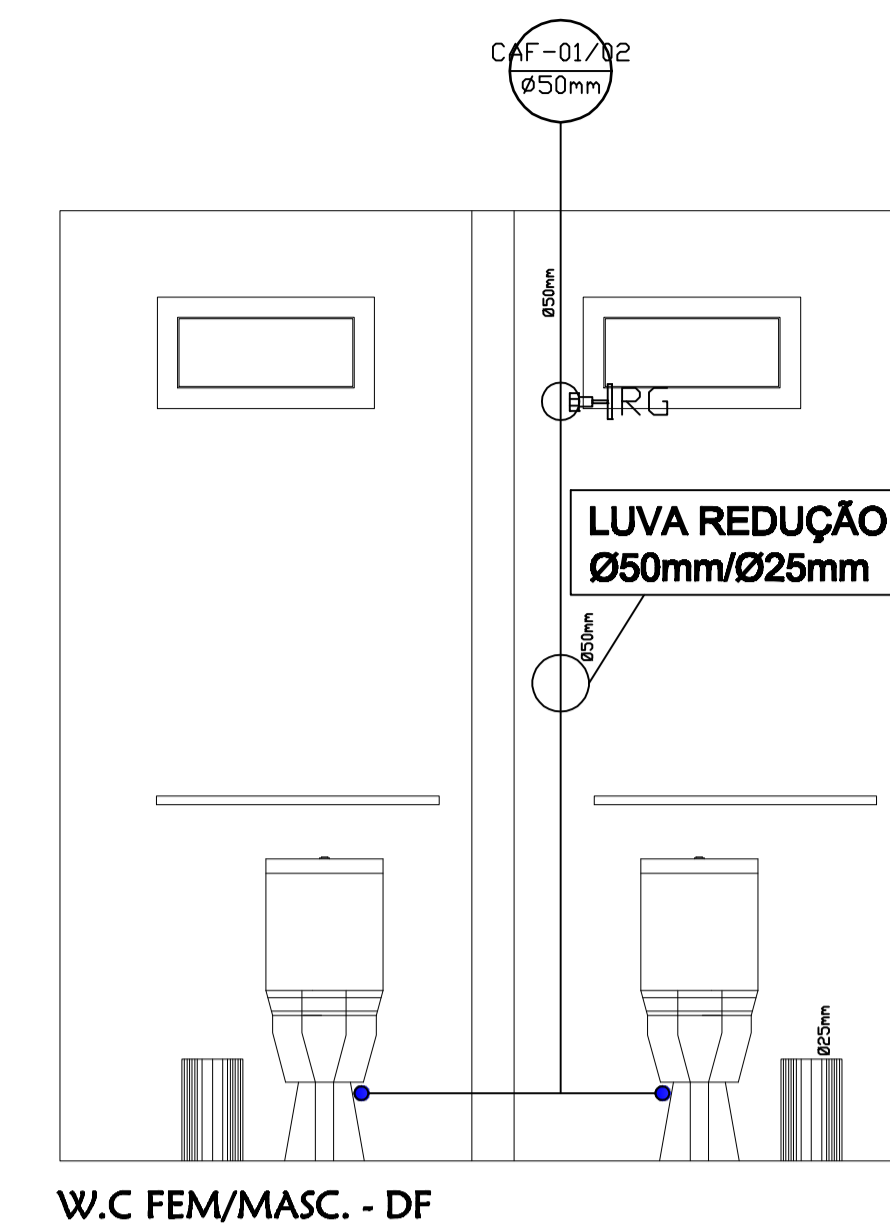


W.C FEM/MASC. - DF

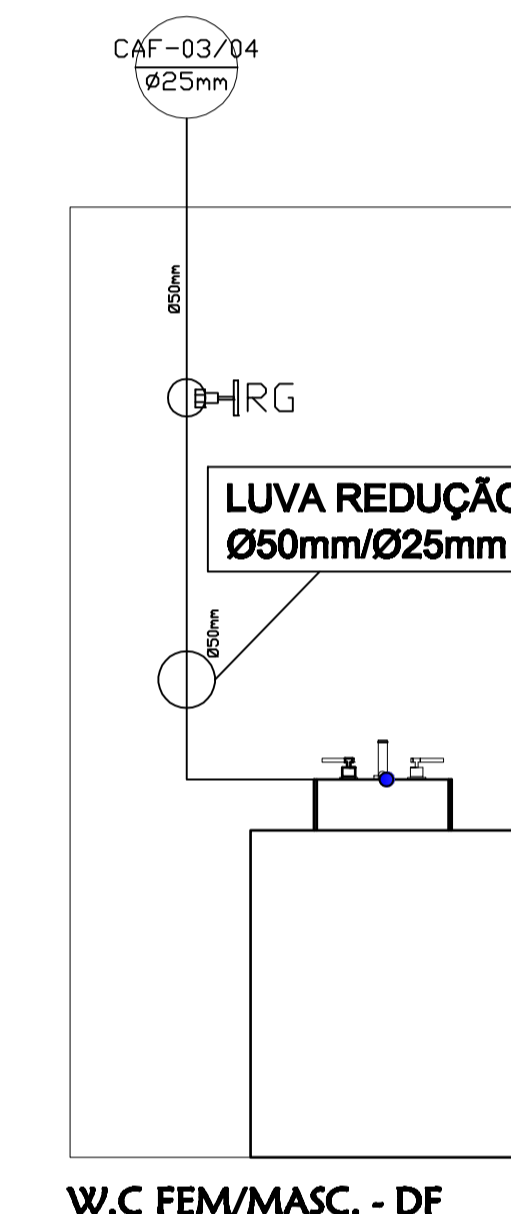


W.C FEM/MASC. - DF

QUADRO DE ÁREAS EM m²		
AMBIENTES	ÁREA	TOTAL
DORMITÓRIO	6,15 m²	
COZINHA	7,98 m²	
CIRCULAÇÃO	4,05 m²	
WC.FEMININO	2,97 m²	
WC.MASCULINO	2,97 m²	
SALA O1	23,94 m²	
SALA O2	23,94 m²	
TOTAL ÁREA UTILI SEM VARANDA	72,00 m²	
VARANDA	29,00 m²	
TOTAL ÁREA COM UTIL VARANDA	101,00 m²	
TOTAL DA ÁREA CONSTRUÍDA	108,65 m²	
TOTAL DA ÁREA DO TERRENO	435,00 m²	

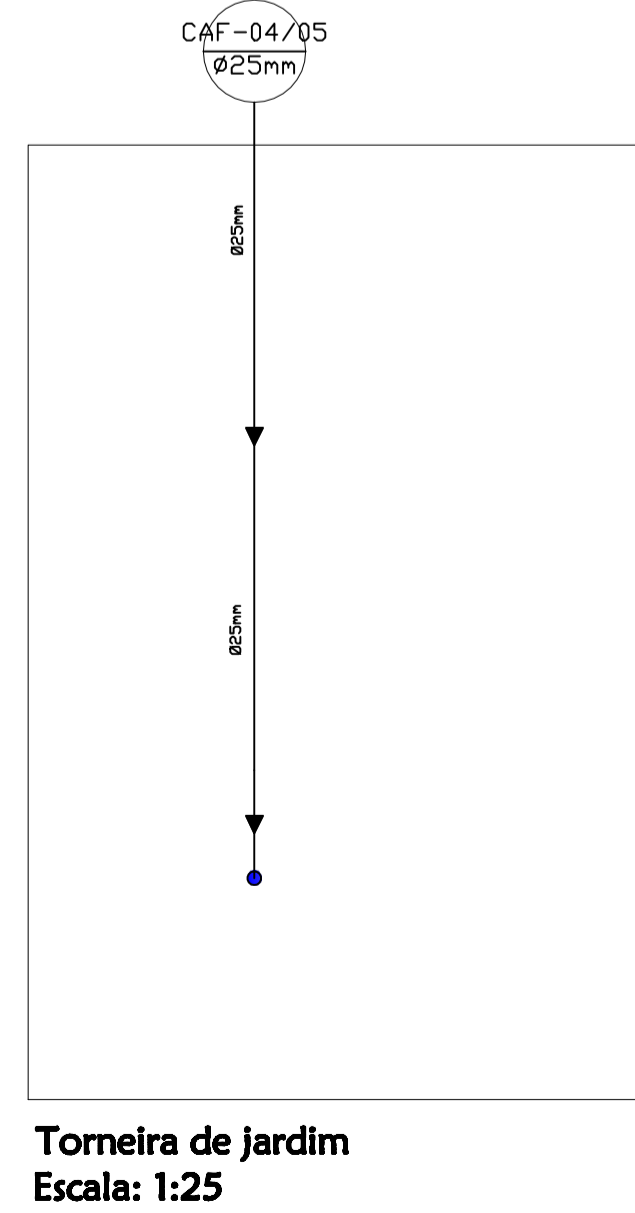

Torneira de jardim
Escala: 1:25

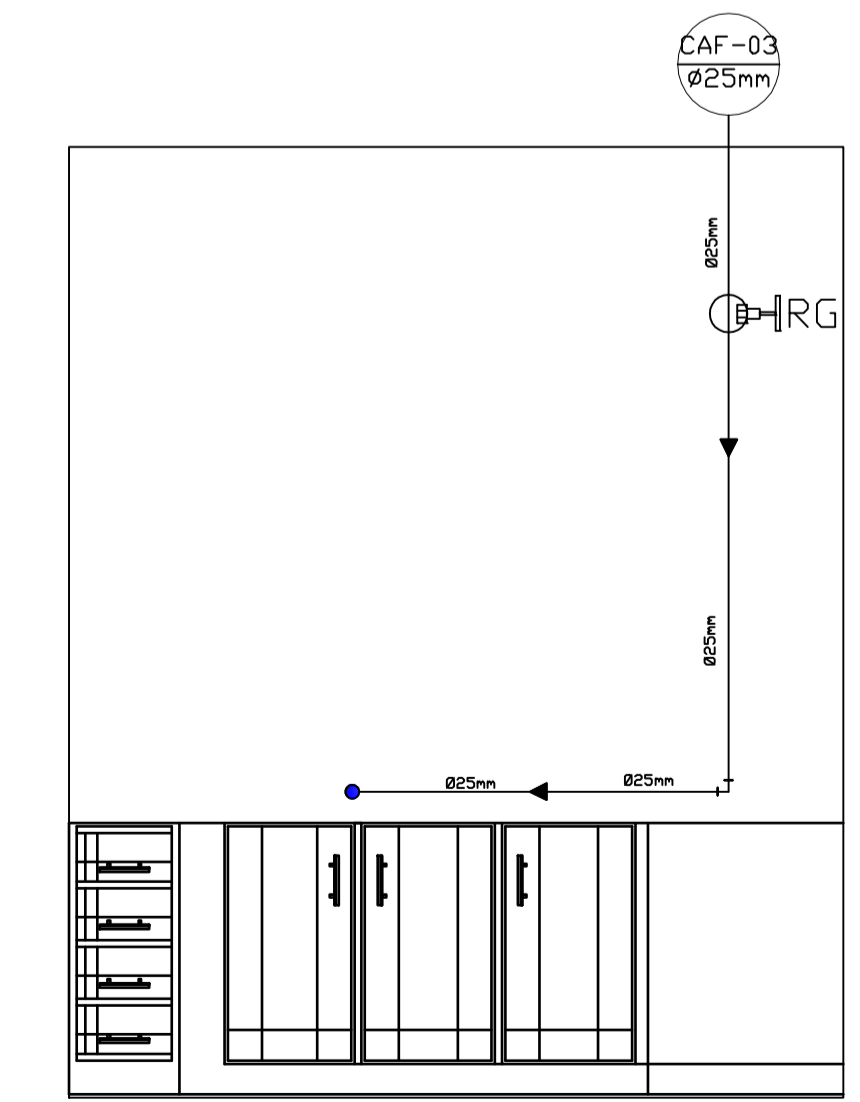

PIA COZINHA E TORNEIRA DE JARDIM EXT.
Escala: 1:25

APROVAÇÃO E DESCRIÇÃO:

PROJETO ARQUITETÔNICO EXECUTIVO

CAPELA MORTUÁRIA MUNICIPAL - BOM RETIRO

CLIENTE: PREFEITURA MUNICIPAL DE BOM RETIRO
 ENDEREÇO: RUA: SANTA CATARINA CENTRO - BOM RETIRO / SC **ARK sketch**

PROJETO HIDRÁULICO E DETALHAMENTO

ARQUITETO E URBANISTA: **RANDEL ROBSON BECKER** CAU N°: A 61214-6
 URBANISTA: **MICHELLE ABDALA** CAU N°: A 56792-2
 Rua: Pedro Hugo do Ameal Netto, nº 385
 Bairro: Parque Residencial Capistrano - Bom Retiro - SC

DESENHO: **RANDEL ROBSON BECKER** ESCALA: indicada

OBSERVAÇÕES:

06
PRANCHA
09