



LOCALIZAÇÃO DA RUA



LOCALIZAÇÃO DA RUA MAJOR GENEROSO 227,00M

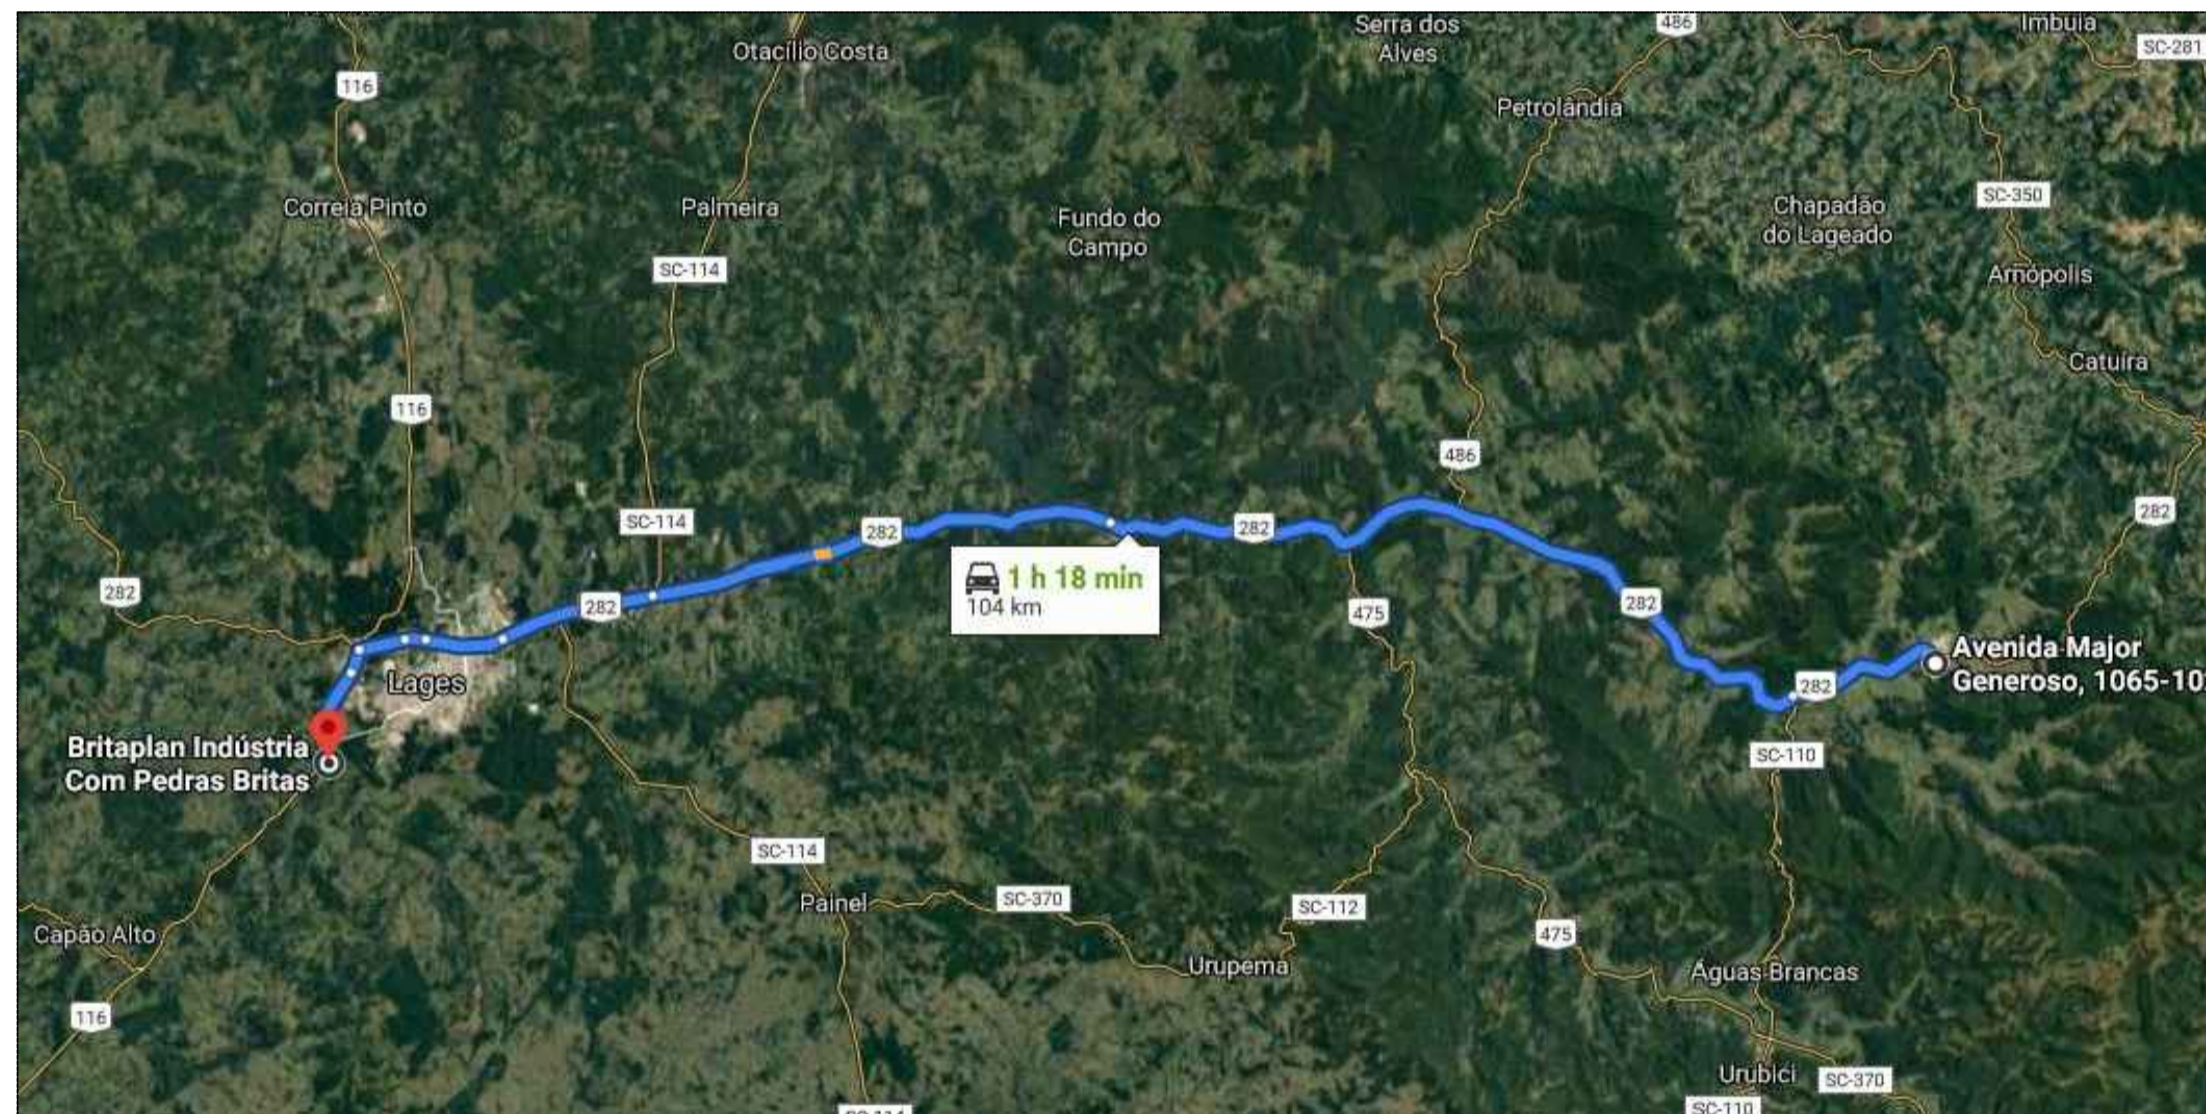

DISTÂNCIA ATÉ A DISTRIBUIDORA DE MATERIAIS PÉTRIOS - 104,00KM

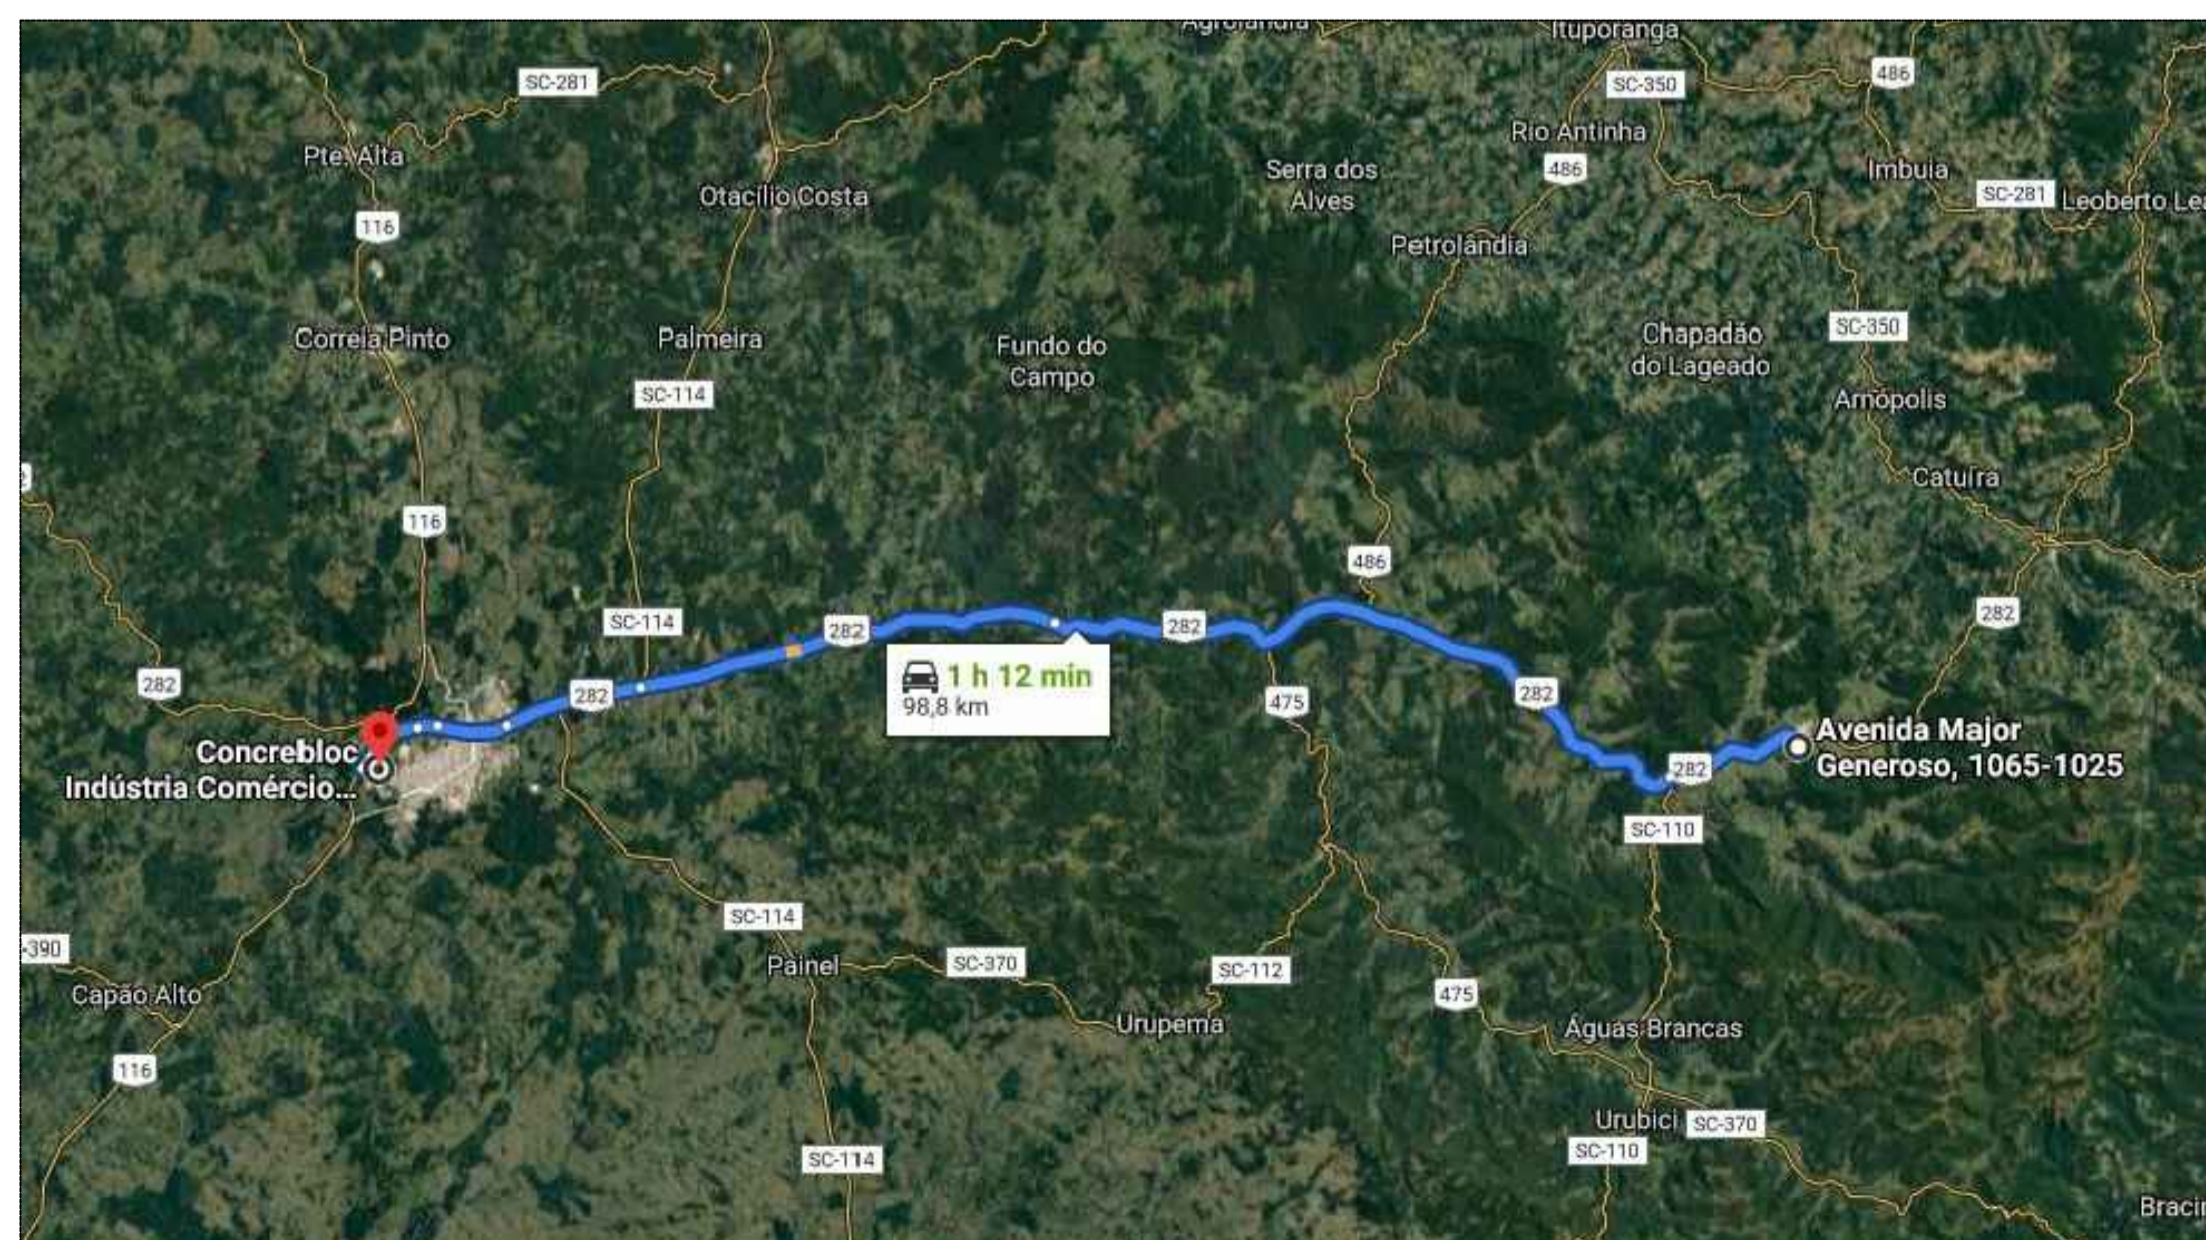

DISTÂNCIA ATÉ A DISTRIBUIDORA DE ARTEFATOS DE CONCRETO - 98,80KM

<b>AMURES</b>		ASSOCIAÇÃO DE MUNICÍPIOS DA REGIÃO SERRANA	
<b>PREFEITURA MUNICIPAL DE BOM RETIRO</b>			<b>01</b>
<b>ASSESSORIA TÉCNICA</b>		<b>OBRA :</b>	
<b>PROJETO:</b>	James André Clauberg Eng. Civil - CREA 45160-6	<b>Pavimentação Trecho 01 - Rua Major Generoso - Bairro São José Pav. em CBUQ</b>	
<b>PREFEITO:</b>	Albino Gonsalves Padilha	Geométrico Topográfico Identificação da Rua Dist. até a Jazida Ext:227,00m	
<b>DESENHO :</b> Venício	<b>TOPOGRAFIA :</b> Venício	<b>Escala:</b> 1:450	<b>DATA :</b> agosto/2020