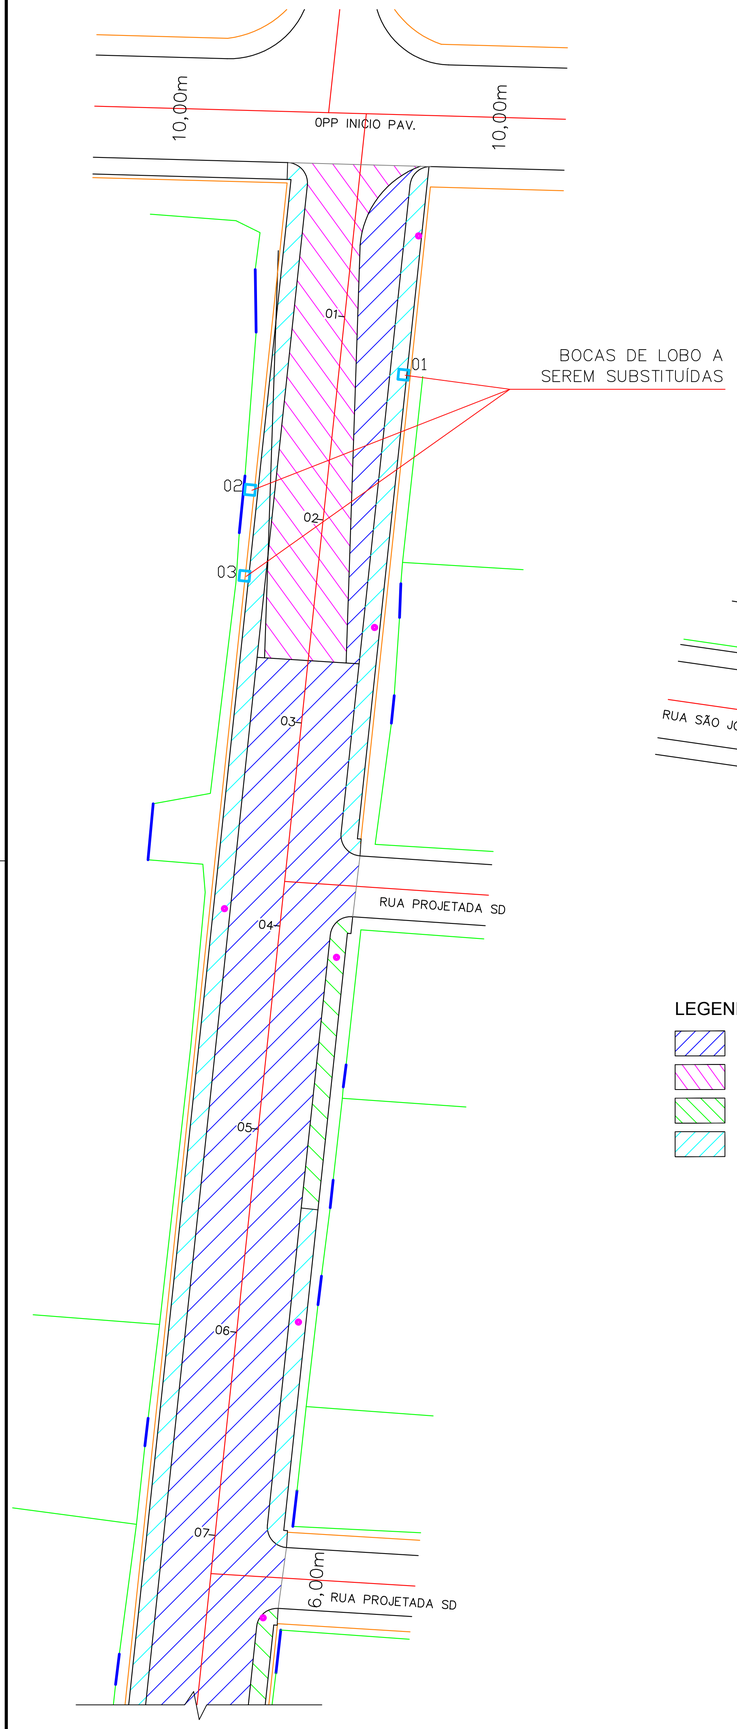

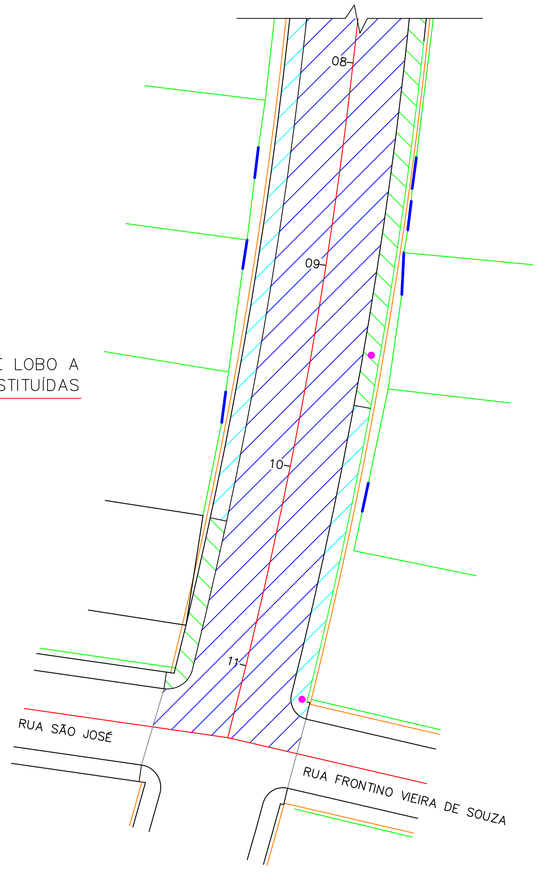

LEGENDA

- PARALELEPÍPEDO EXISTENTE
- ASFALTO EXISTENTE
- CALÇADAS A SEREM DEMOLIDAS
- CALÇADAS NOVAS

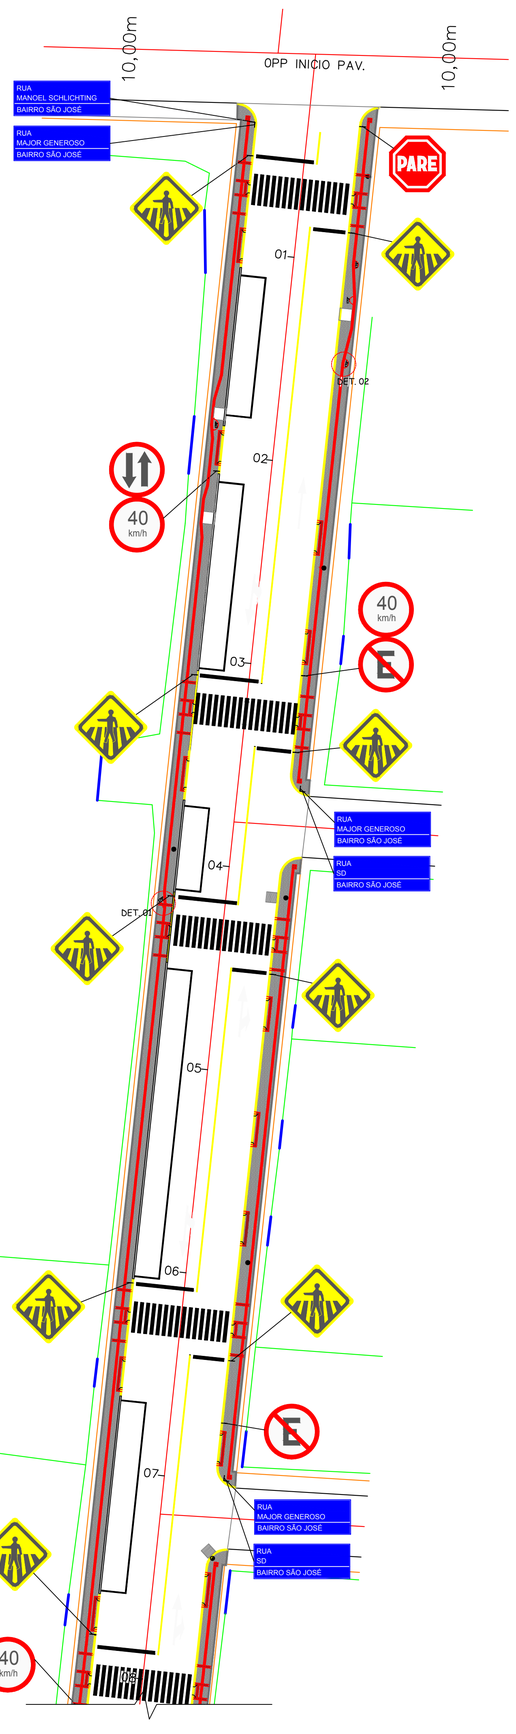

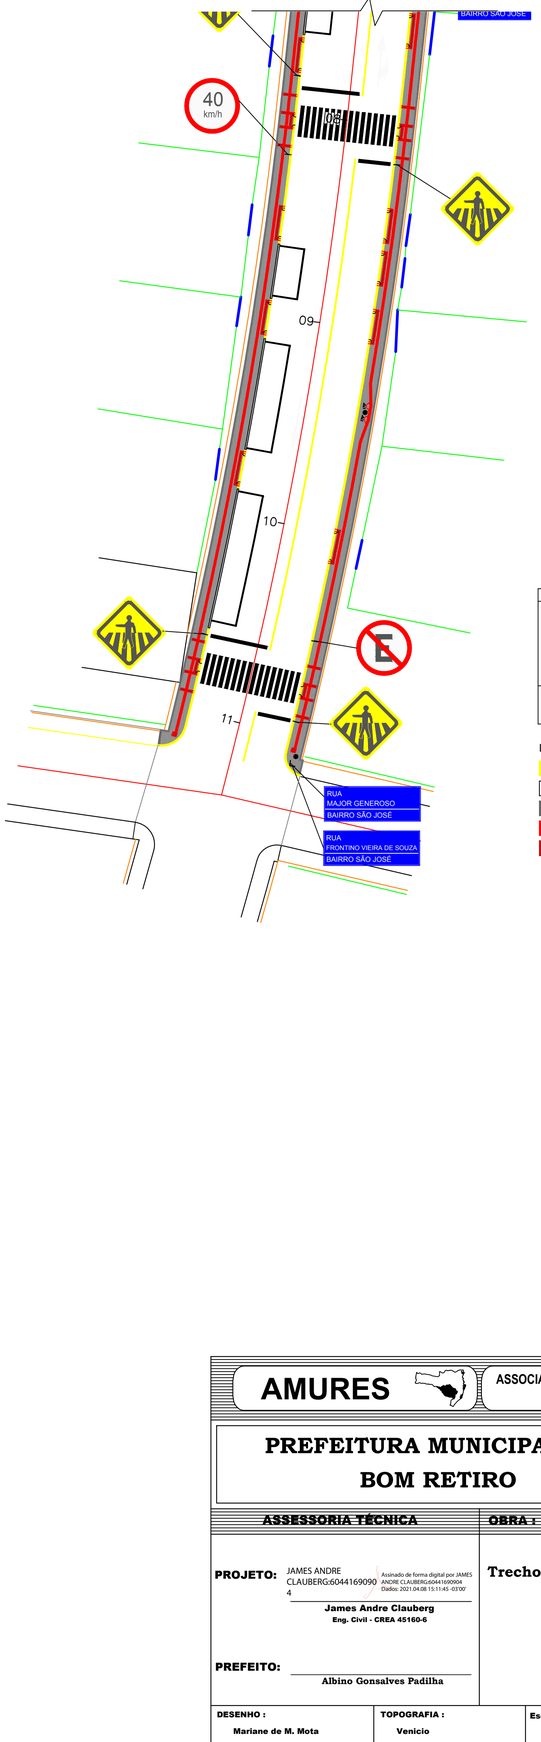

NOTA

AS VIAS TRANSVERSAIS A VIA MAJOR GENEROSO NÃO POSSUEM LIMPA RODAS E CONSEQUENTEMENTE FAIXAS DE PEDESTRE POR SEREM MUITO ACENTUADAS, PODENDO TRAZER DIFICULDADES PARA O USUÁRIO.

TODA A EXTENSÃO DE PASSEIOS TERÁ MEIOS FIOS INTERNOS DE TRAVAMENTO.

LEGENDA

- MEIO-FIO
- MEIO-FIO
- MEIO-FIO DE TRAVAMENTO
- LAJOTA GUIA - DIRECIONAL
- LAJOTA GUIA - ALERTA

AMURES

ASSOCIAÇÃO DE MUNICÍPIOS DA REGIÃO SERRANA

PREFEITURA MUNICIPAL DE BOM RETIRO

03

ASSESSORIA TÉCNICA

PROJETO: JAMES ANDRE CLAUBERG:60441690904 — Assinado de forma digital por JAMES ANDRE CLAUBERG:60441690904 Dados: 2021.04.08 15:11:45 -03'00'

James Andre Clauberg
Eng. Civil - CREA 45160-6

PREFEITO:

Albino Gonsalves Padilha

OBRA :

Pavimentação
Trecho 01 - Rua Major Generoso - Bairro São José
Pav. em CBUQ

Layout
Sinalização

DESENHO :	TOPOGRAFIA :	Escala:	DATA :
Mariane de M. Mota	Venicio	1:300	ABRIL/2021