





FAIXA SIMPLES CONTÍNUA (FLO-1)
ESCALA 1:50

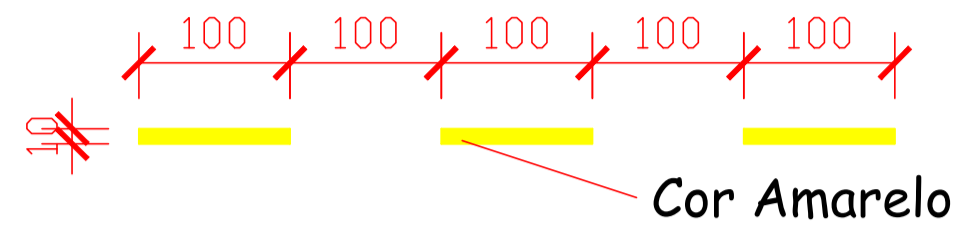

FAIXA SIMPLES SECCIONADA - (FLO -2)
ESCALA 1:50

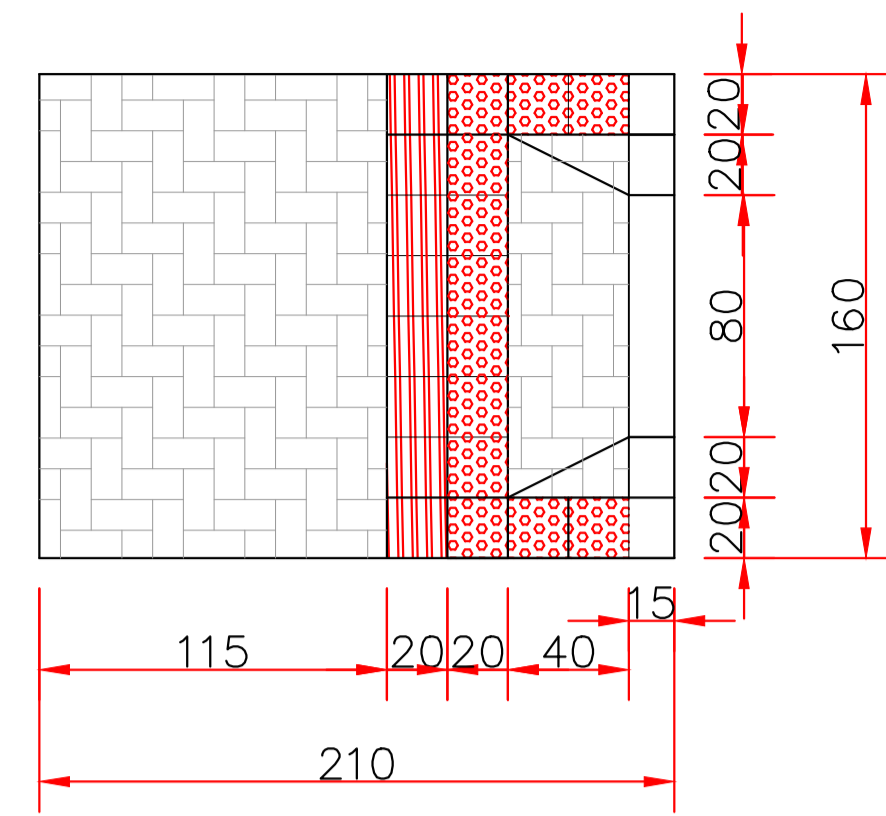


DETALHE - REBAIXO PEDESTRES
ESC 1:25

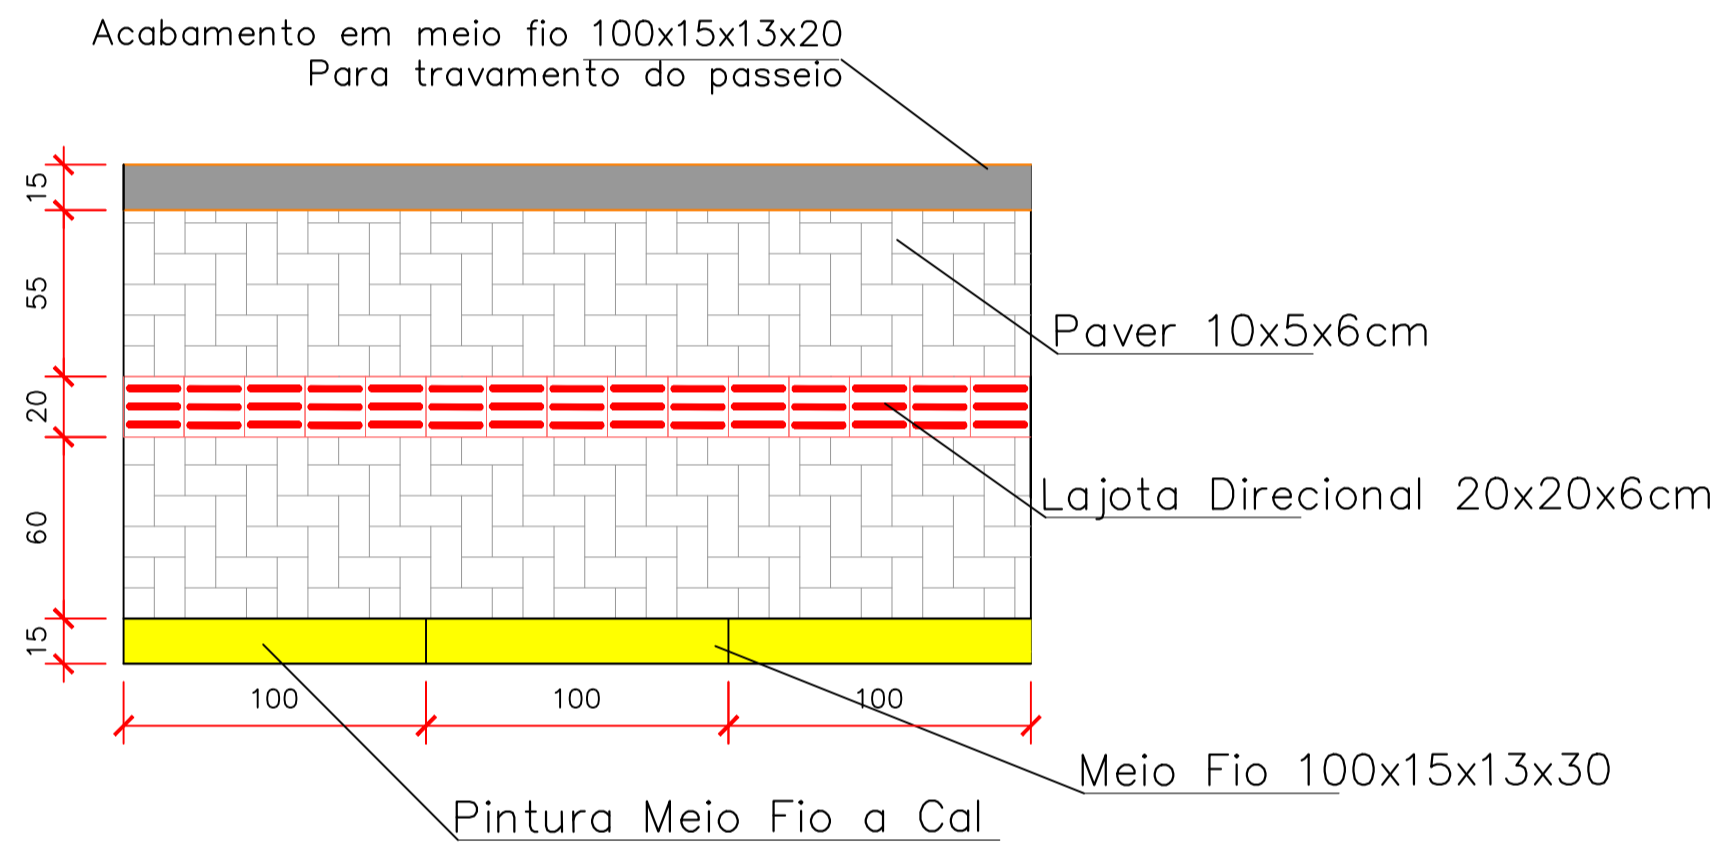
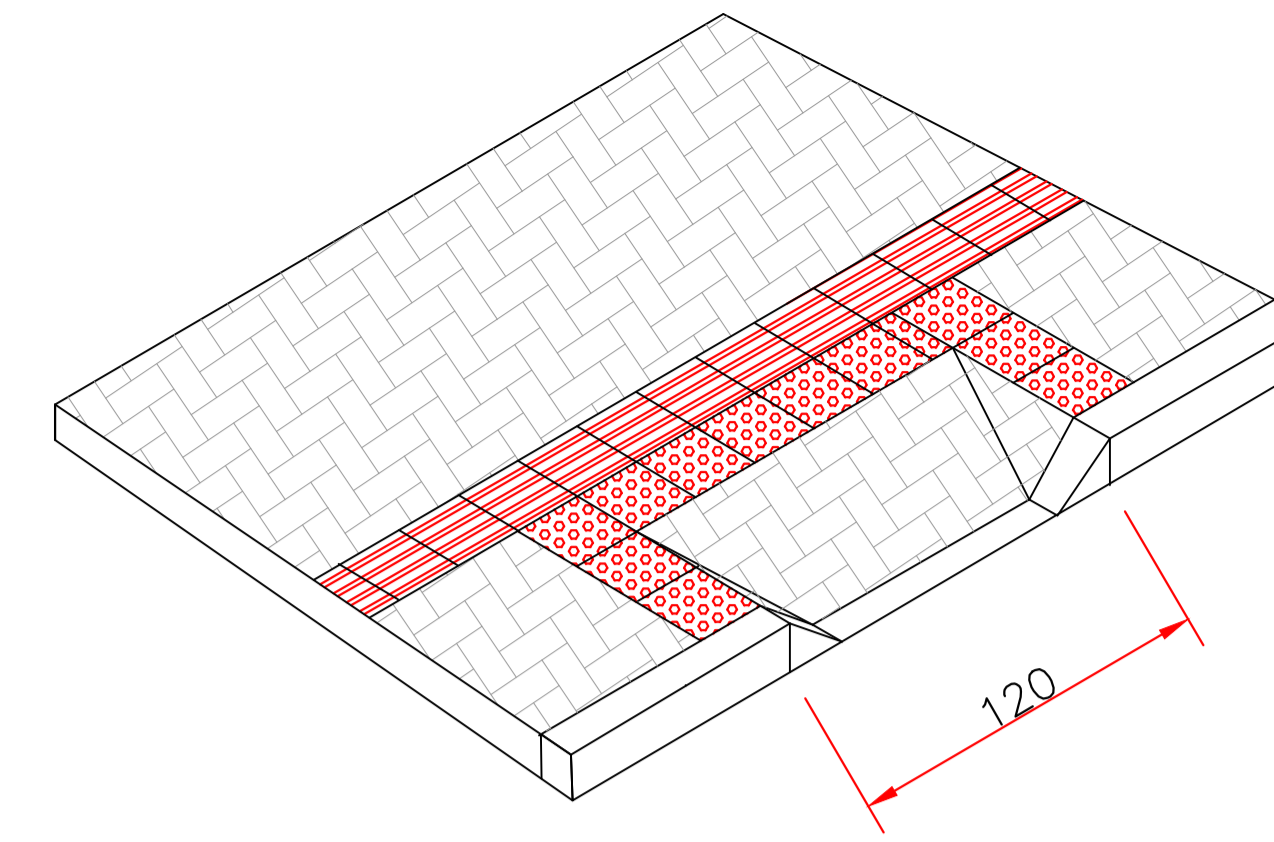


DETALHE 03 - PINTURA MEIO FIO E PAGINAÇÃO DO PASSEIO
esc 1:50

Obs: O Passeio deve ser executado conforme apresenta este detalhe no que diz respeito ao entrelaçamento dos pavers.
Será executado em toda a extensão do passeio viga de travamento.

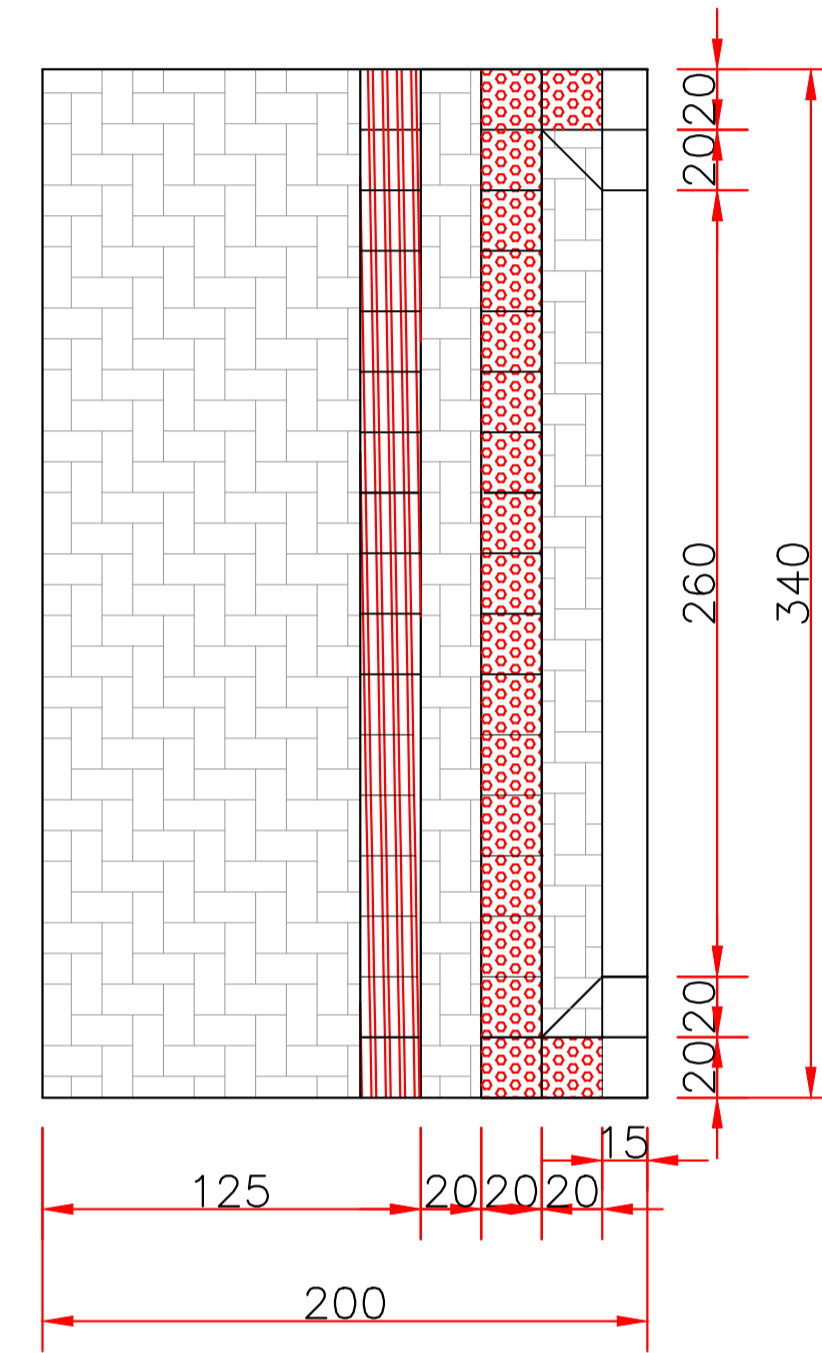


DETALHE - REBAIXO GARAGEM
ESC 1:25

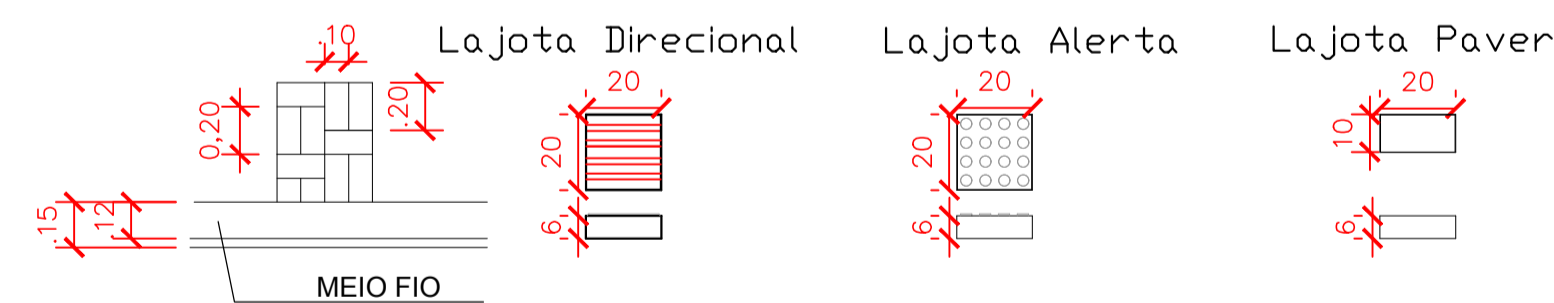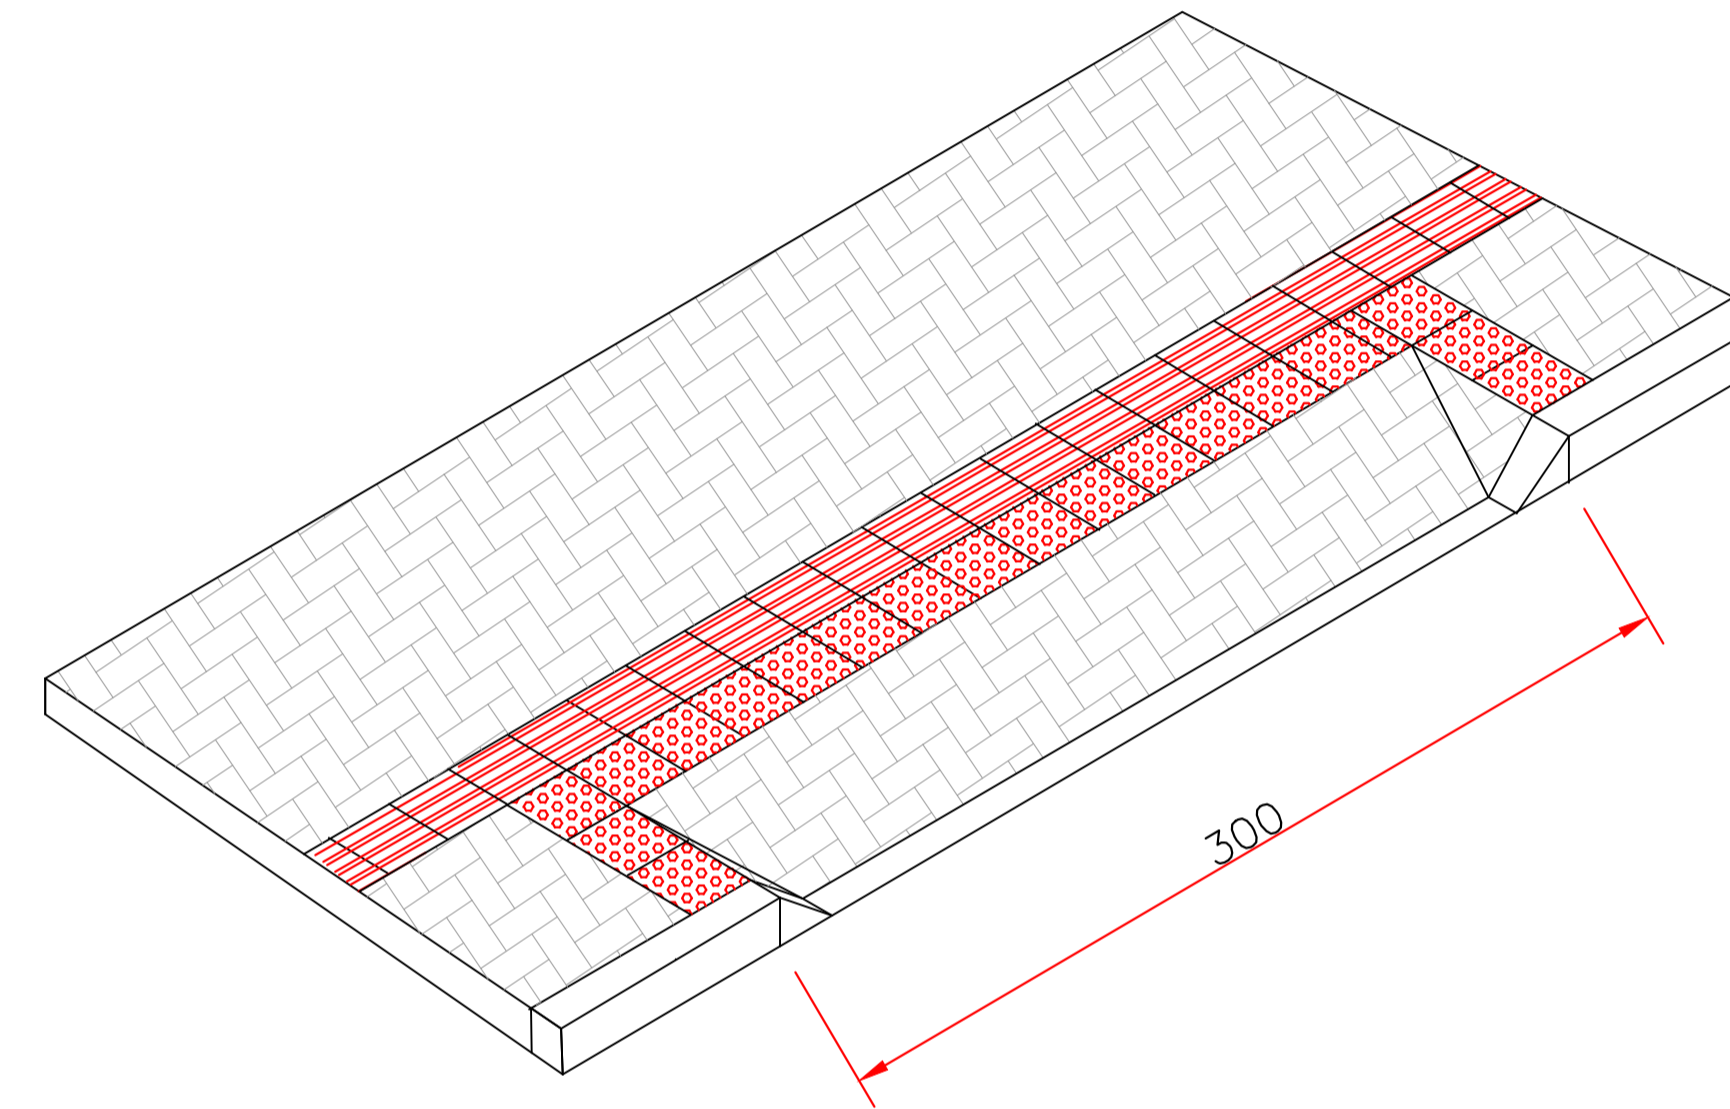

Obs: As lajotas de Alerta Direcional devem ser usadas de acordo com Projeto e NBR 9050/2004 e 16537/2016


DETALHE - LAJOTA DE SINALIZAÇÃO TÁTIL

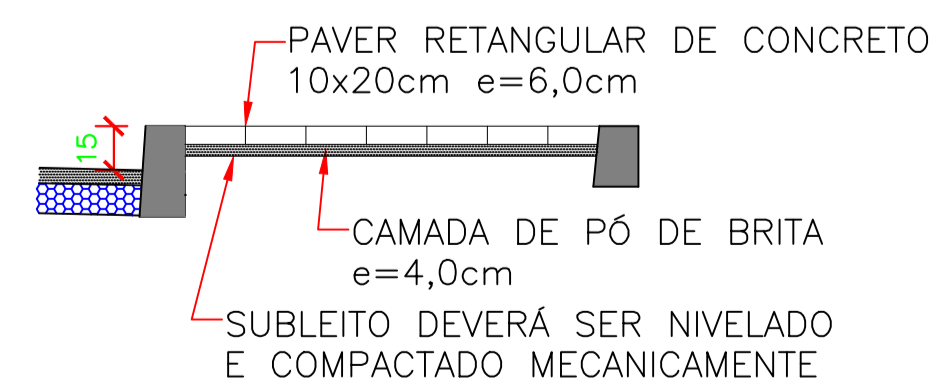

CORTE - CALÇADA
esc 1:25

CBUQ

- 1 - REVESTIMENTO EM CBUQ - e=4.0 cm
- 2 - BASE DE CBUQ PARA NIVELAMENTO DA PISTA - e=3.0cm
- 3 - PARALELEPÍPEDO EXISTENTE
- 4 - SOLO COMPACTADO
- 5 - MEIO FIO
- 6 - PAVER - e=6cm
- 7 - PÓ DE PEDRA - e=5.0cm
- 8 - BRITA GRADUADA SIMPLES - e=5.0cm
- 9 - MEIO-FIO DE TRAVAMENTO
- 10 - SUB-BASE COMPACTADA

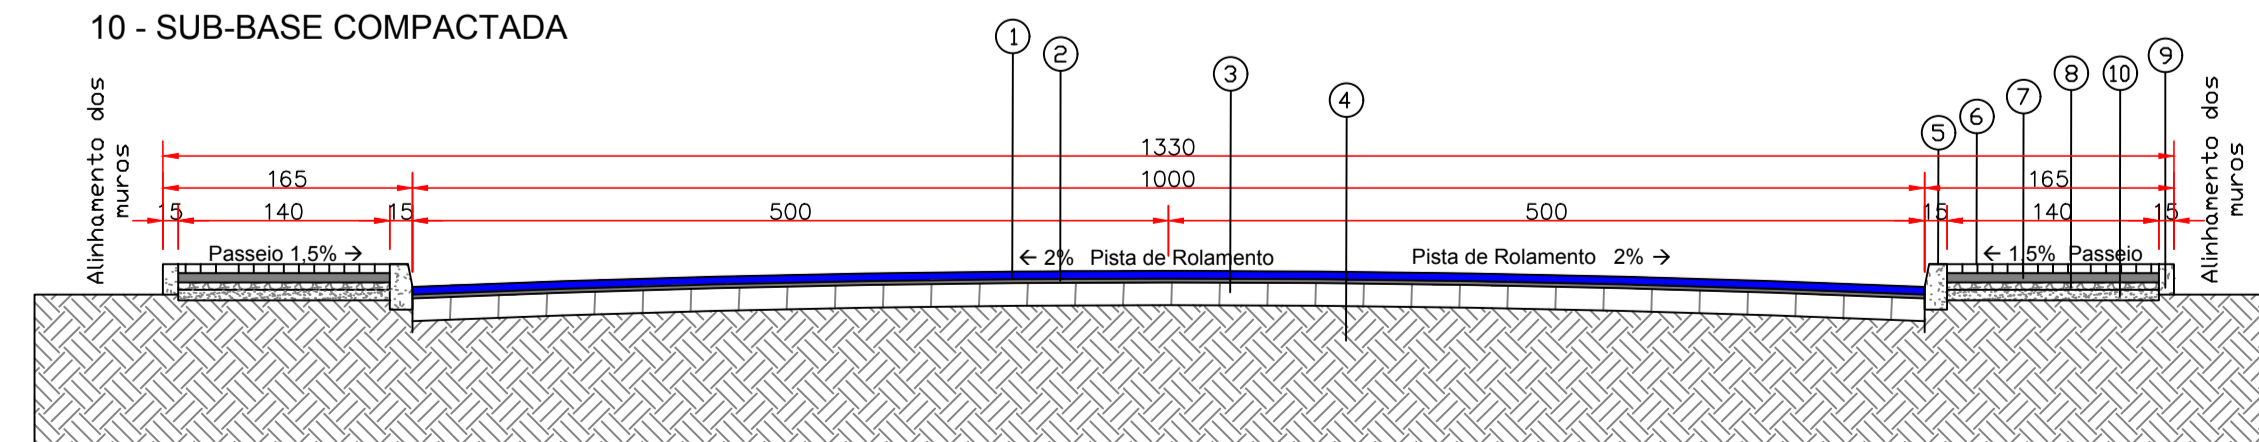

SEÇÃO TIPO PAVIMENTAÇÃO
ESCALA 1:50

AMURES		ASSOCIAÇÃO DE MUNICÍPIOS DA REGIÃO SERRANA	
PREFEITURA MUNICIPAL DE BOM RETIRO		06	
ASSESSORIA TÉCNICA		OBRA :	
PROJETO: James Andre Clauberg Eng. Civil - CREA 45160-6		Pavimentação Trecho 01 - Rua Major Generoso - Bairro São José	
PREFEITO: Albino Gonsalves Padilha		Pav. em CBUQ Detalhes	
DESENHO : Mariane de M. Mota	TOPOGRAFIA : Venício	Escala: Indicada	DATA : agosto/2020