

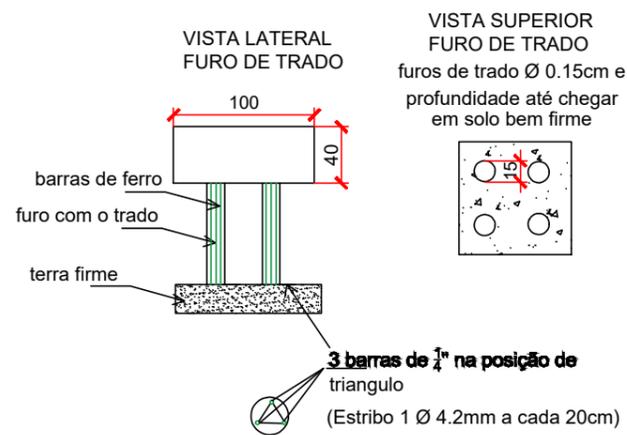
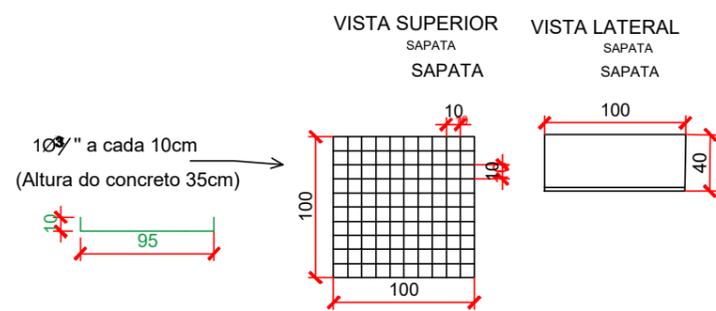



GARAGEM PREFEITURA PROJETO ESTRUTURAL DETALHAMENTO

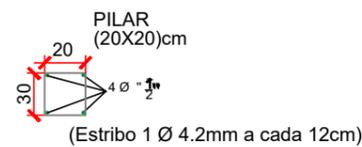

ESCALA 1:50

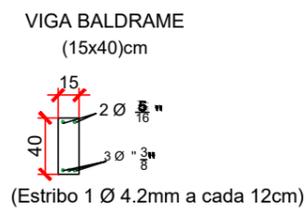

ESCALA 1:50

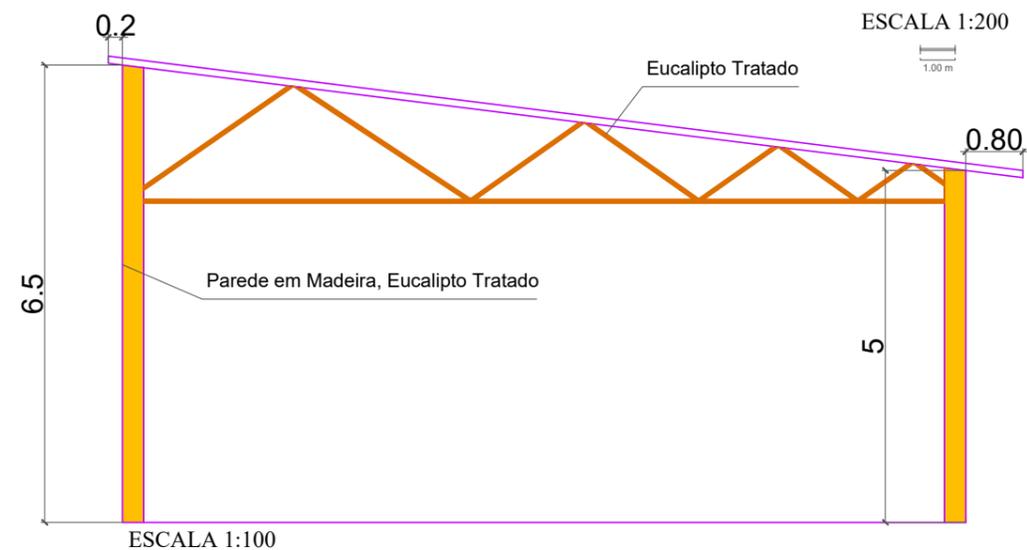

ESCALA 1:200

 <p>PREFEITURA MUNICIPAL DE CORREIA PINTO ADM. 2021-2024 END: DUQUE DE CAXIAS, Nº 1569 - CIDADE: CORREIA PINTO - ESTADO: SANTA CATARINA.</p>	<p>ENGENHEIRO CIVIL:</p> <p>Edésio A. A. Júlio Crea: 026768-0</p>	<p>ASSINATURA:</p> <p>Prefeito: Edilson Germiniani</p>
	<p>Secretaria Planejamento, Finanças e Desenvolvimento Econômico</p>	<p>LOCALIDADE: São João</p> <p>CIDADE: Correia Pinto</p> <p>UF: SC</p>
<p>TÍTULO DO PROJETO:</p> <p>Garagem Prefeitura</p>	<p>ESCALA: Determinada</p> <p>DATA DA IMPRESSÃO: 07/07/2021</p>	<p>DESENHISTA: xxxx</p>
		<p>FOLHA:</p> <p>01/01</p>