


RUA B.A. DA SILVA

CALÇADA

CALÇADA

RUA ROSALINO CAETANO DA LUZ  
PRODUCED BY AN AUTODESK EDUCATIONAL PRODUCT

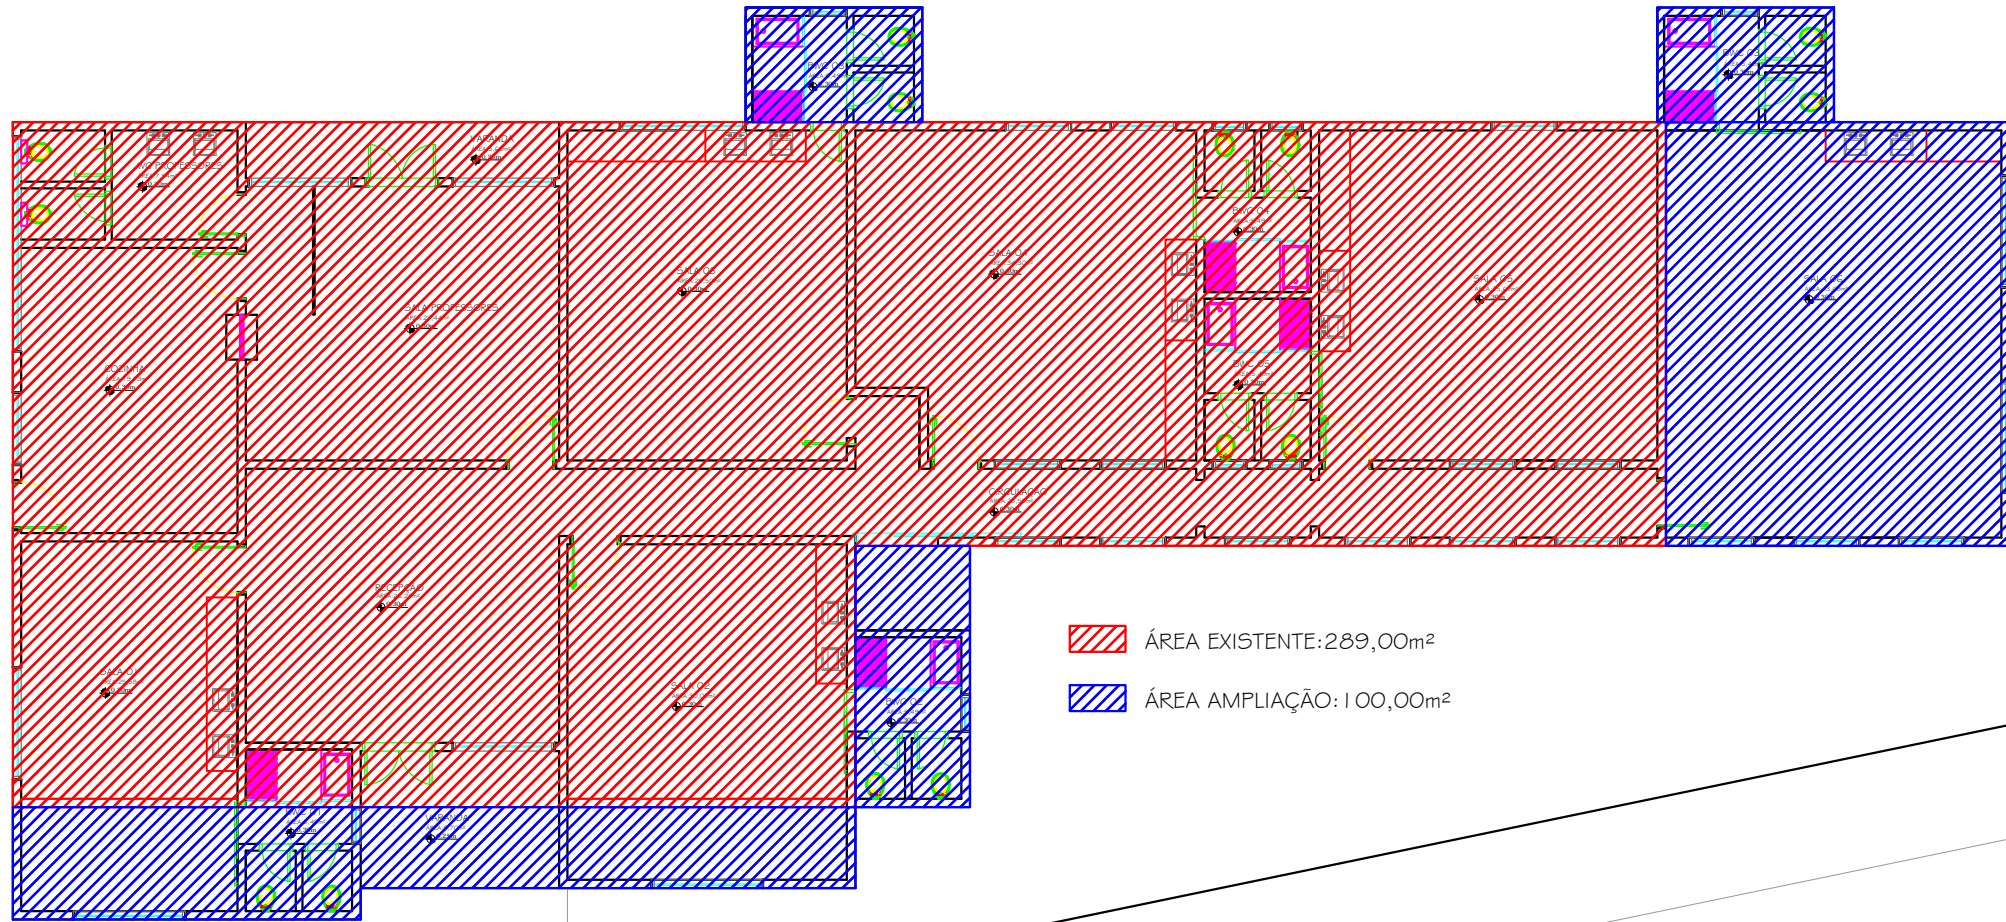

ÁREA EXISTENTE: 289,00m<sup>2</sup>

ÁREA AMPLIAÇÃO: 100,00m<sup>2</sup>

CALÇADA

RUA SÃO JOSÉ