


RUA B.A. DA SILVA

CALÇADA

CALÇADA

RUA ROSALINO CAETANO DA LUZ

PRODUCED BY AN AUTODESK EDUCATIONAL PRODUCT

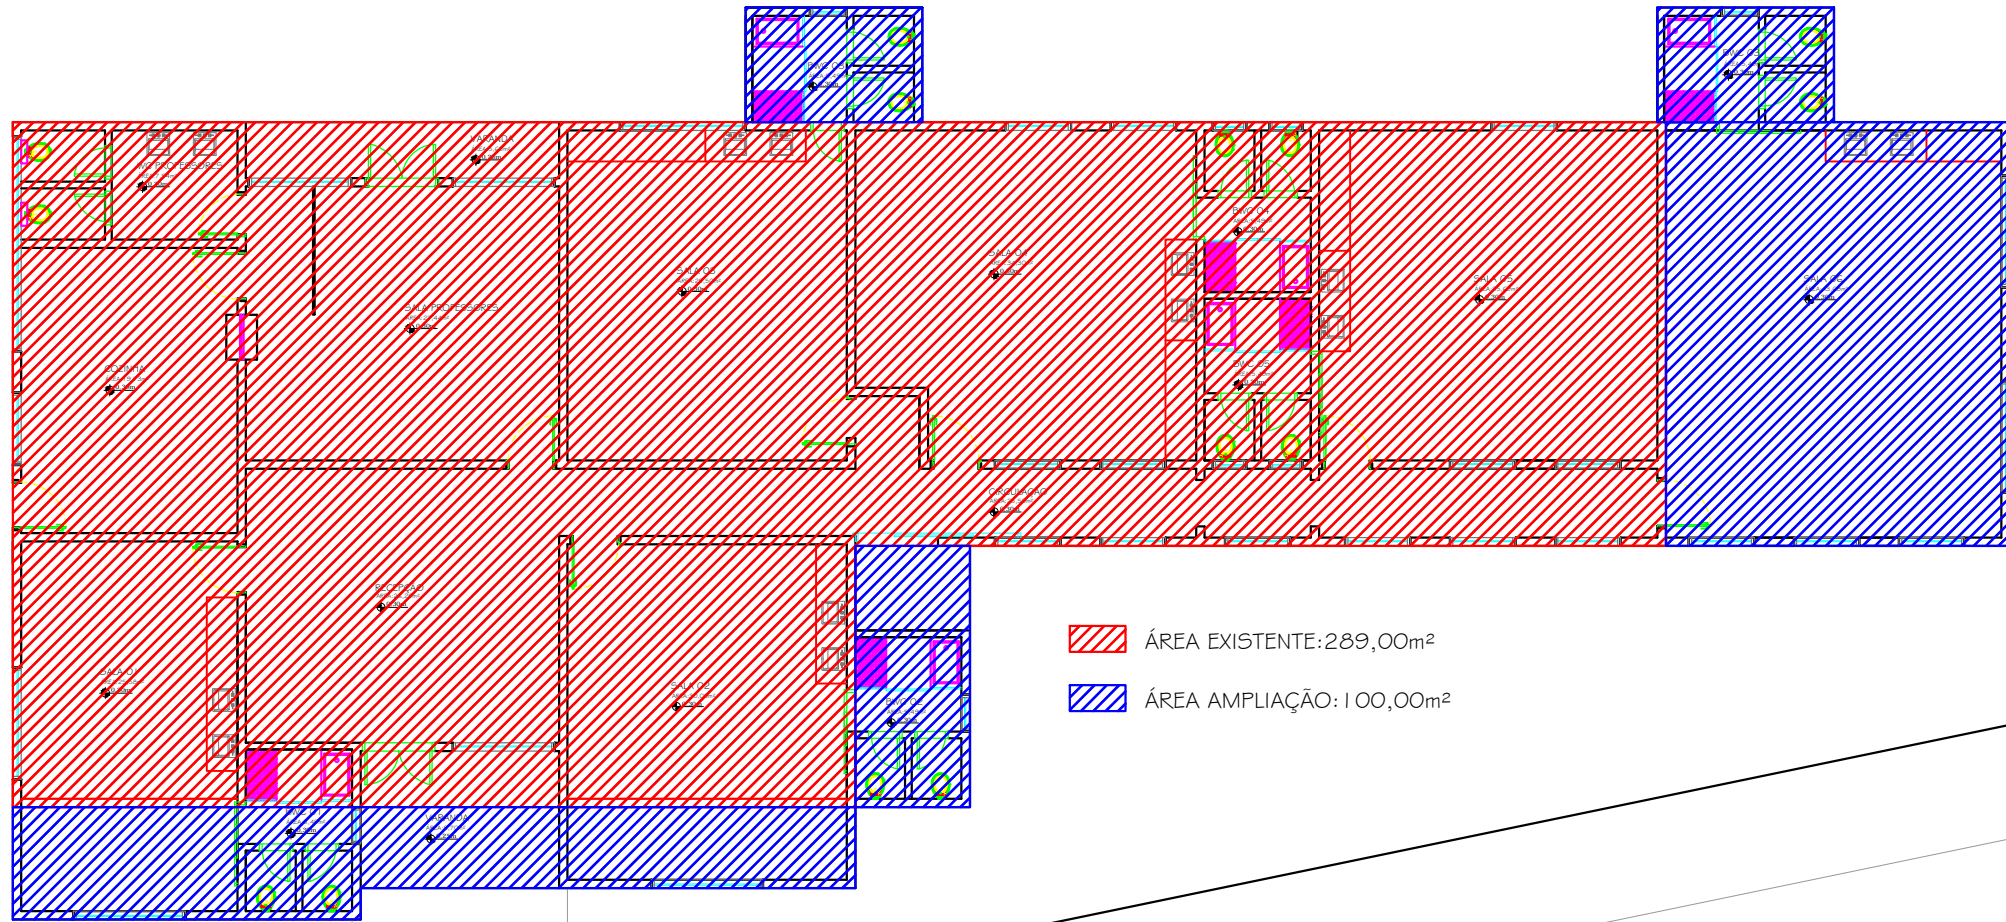

ÁREA EXISTENTE: 289,00m²

ÁREA AMPLIAÇÃO: 100,00m²

CALÇADA

RUA SÃO JOSÉ