




1 TÉRREO
1 : 50

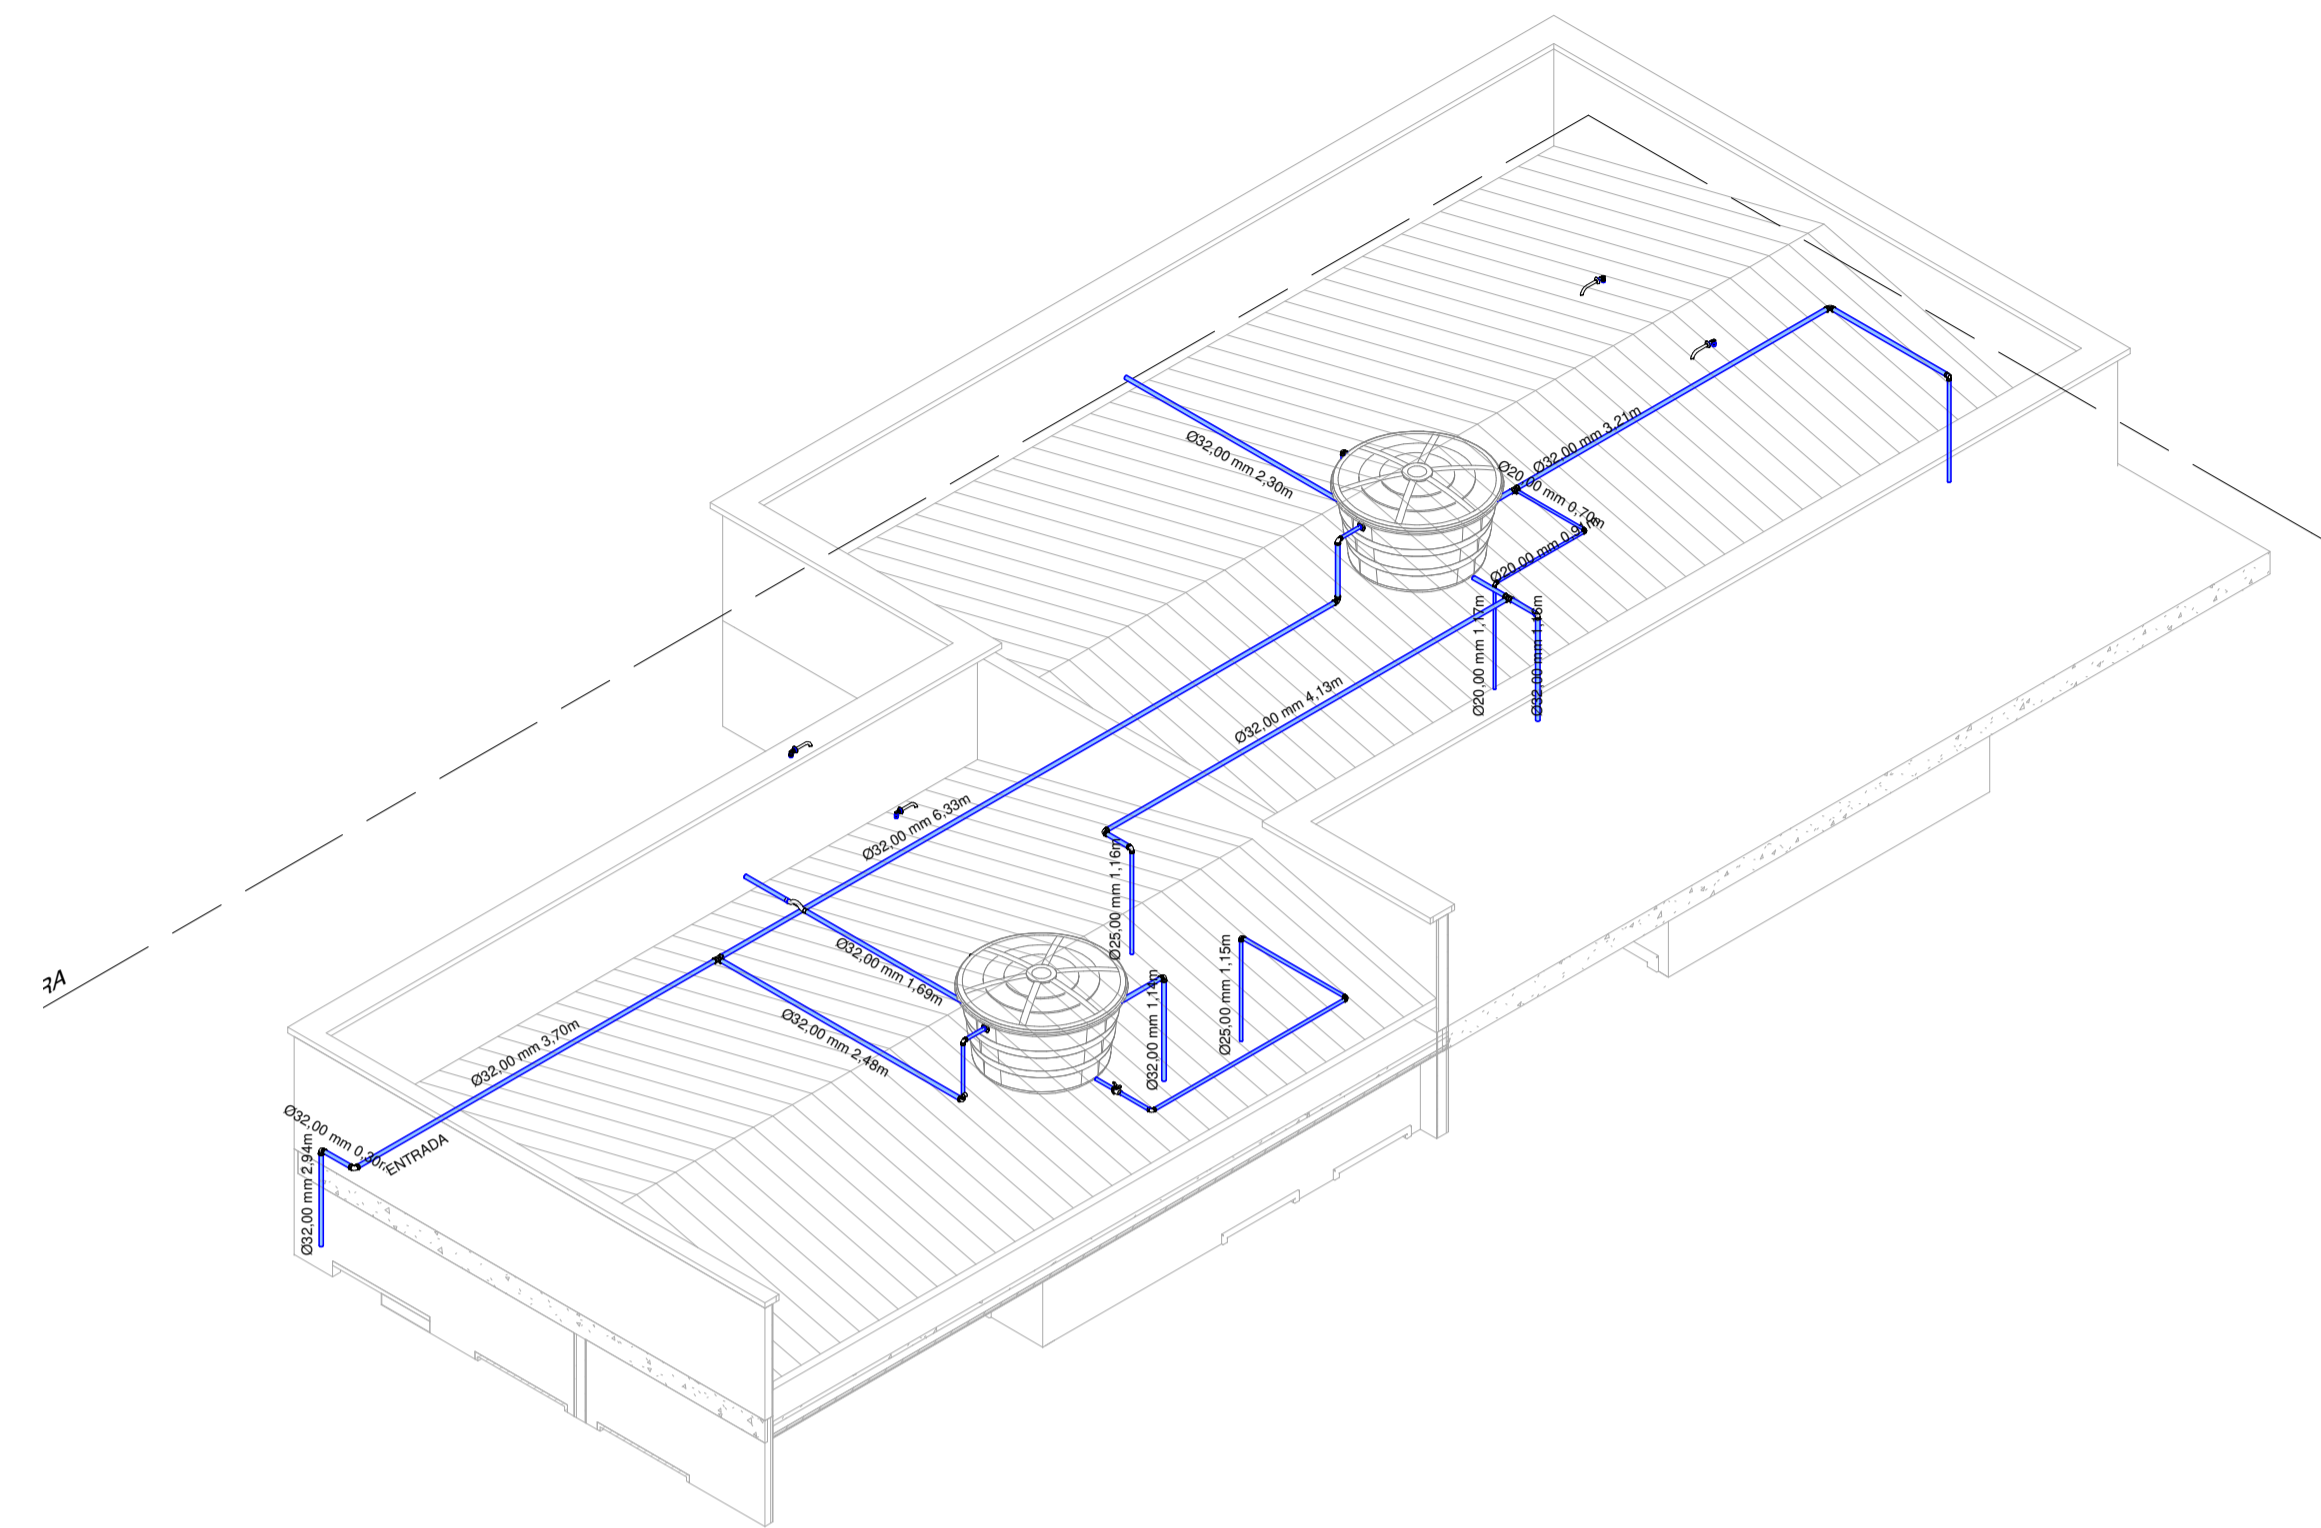

3 CAIXA D'ÁGUA

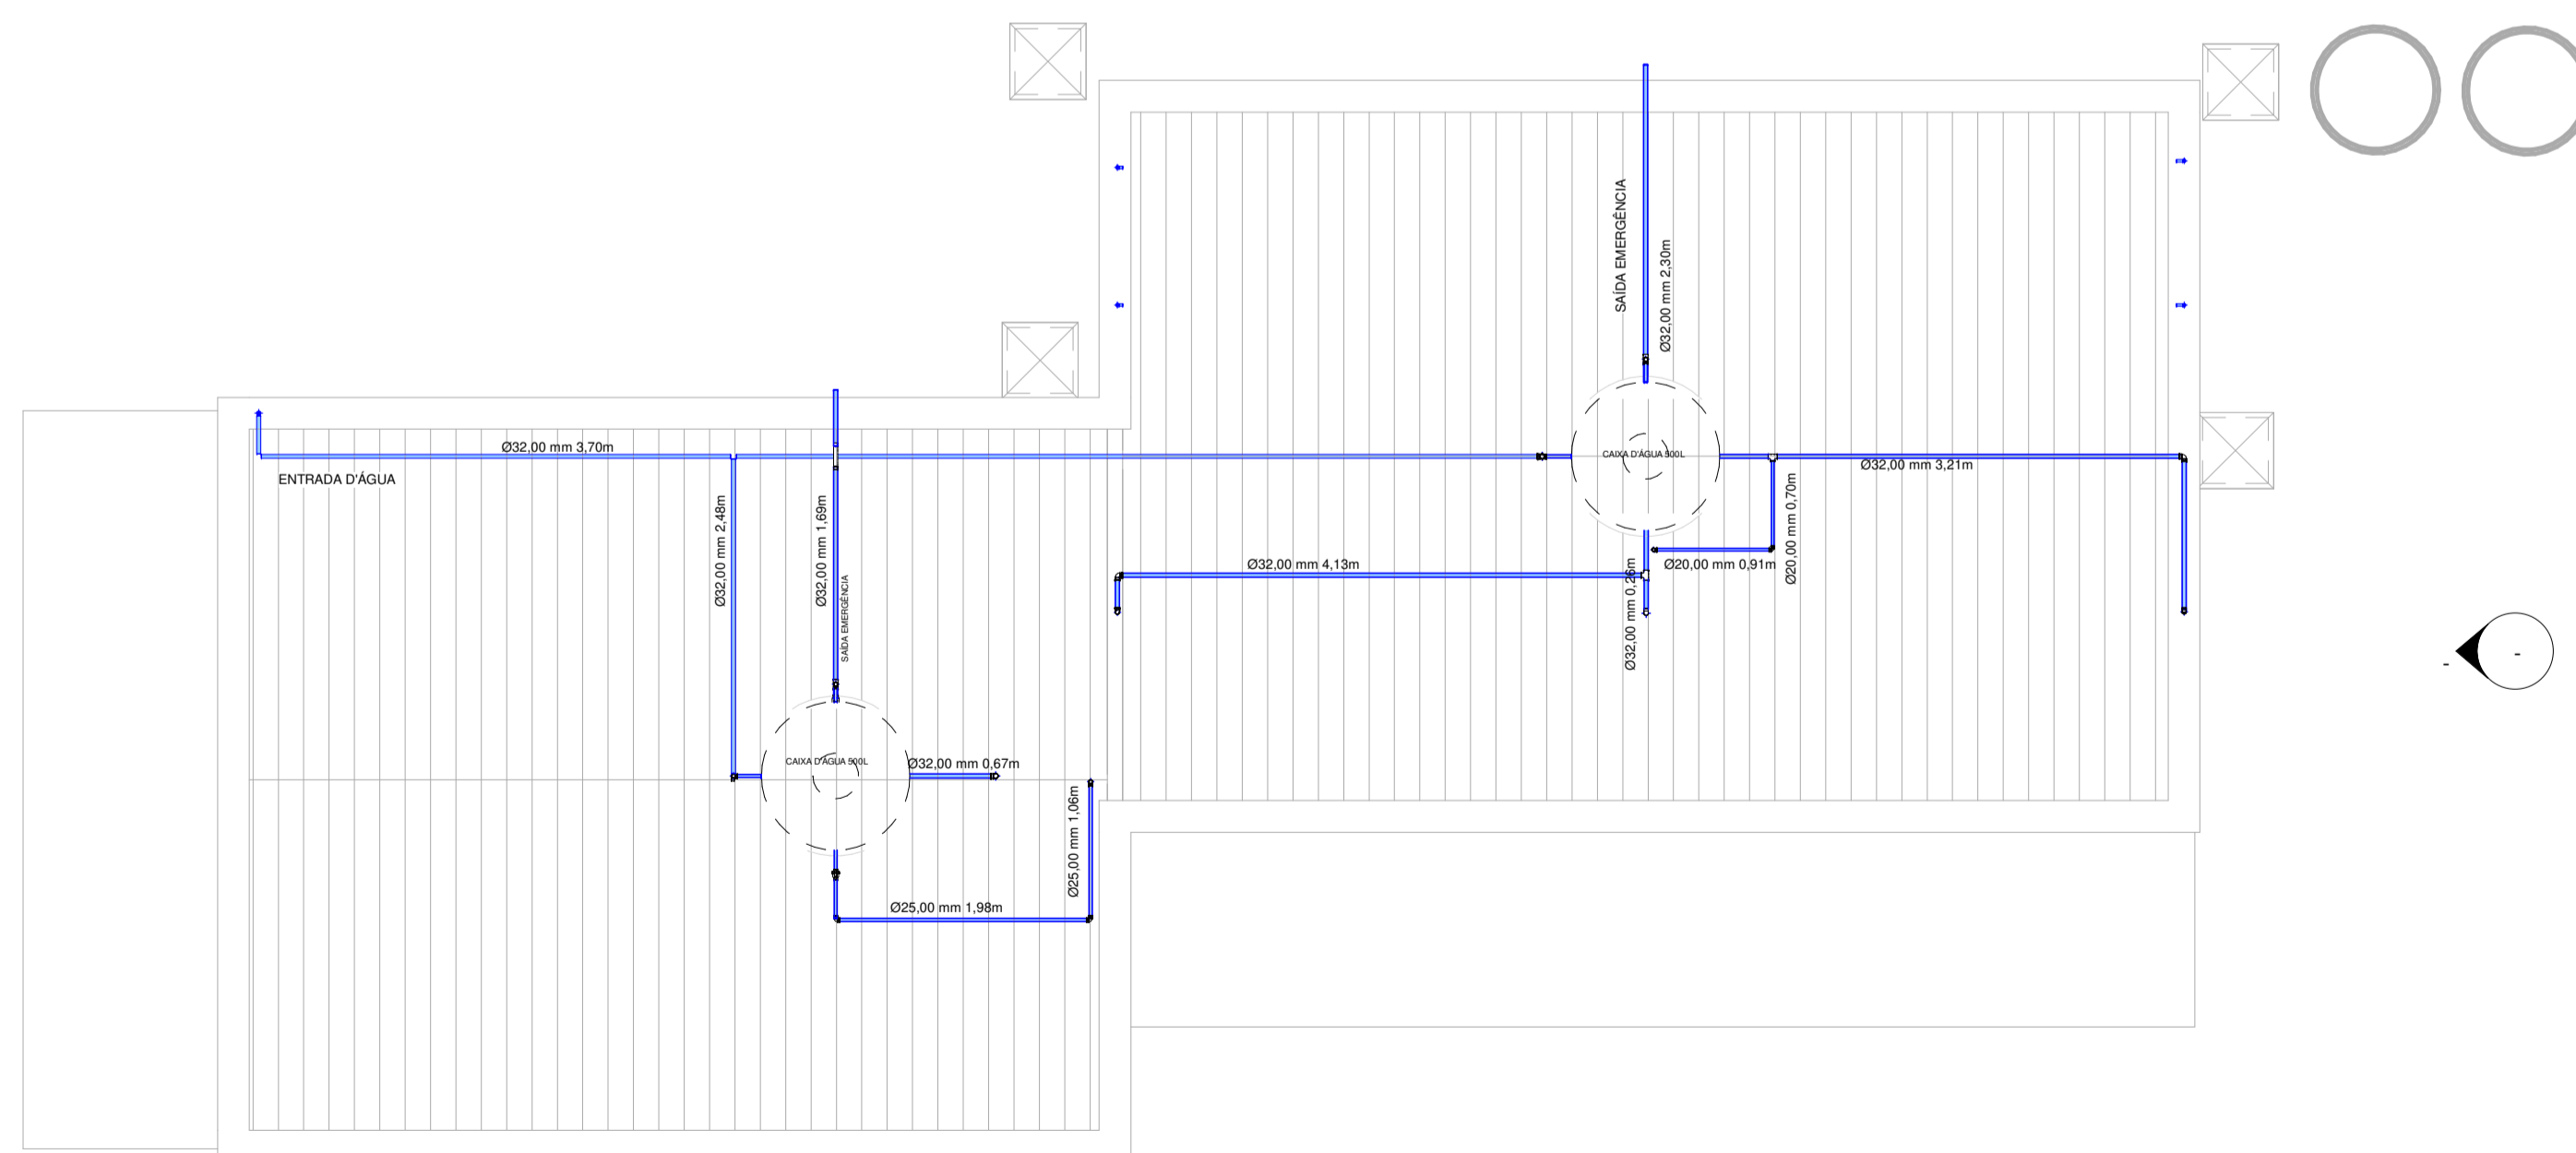

2 COBERTURA
1 : 50

PROJETO HIDROSSANITÁRIO VESTIÁRIOS CENTRO ESPORTIVO		
Endereço:	RUA GENEROSO HIDEFONSO DE OLIVEIRA	
Responsável Técnico:	SUSANY BONIN CABRAL	
CREA/SC:	182999-1	
Responsável Técnico:	_____	
 Prefeitura Municipal de Bom Retiro		
01	Data:	23/04/2022
	Escala:	1 : 50
	Revisão	PROJETO HIDROSSANITÁRIO VESTIÁRIOS CENTRO ESPORTIVO