




1 **TÉRREO**
1 : 150

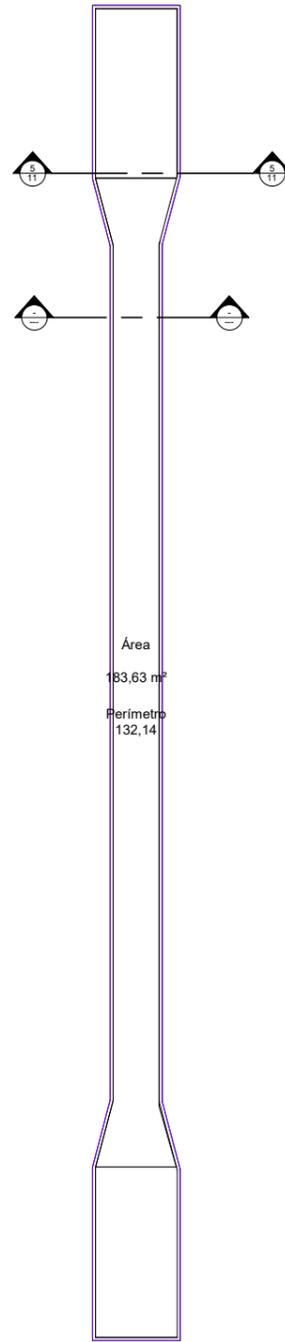

4 **PLANTA DE ÁREA**
1 : 150

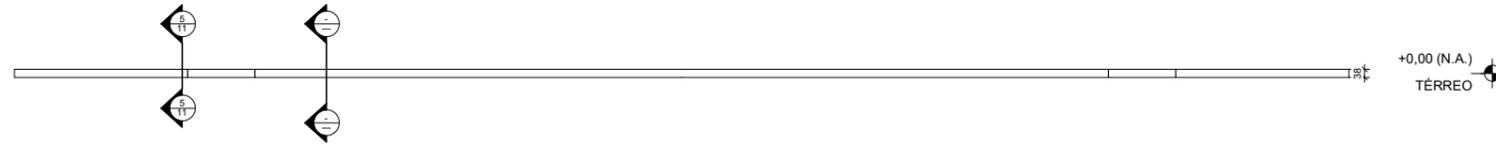


3 **FACHADA OESTE**
1 : 150

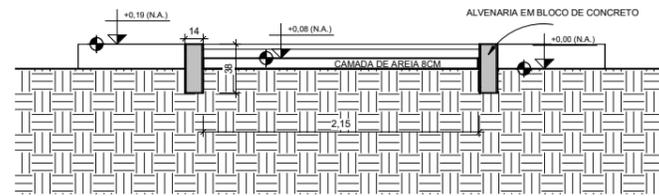

2 **CORTE CORREDOR**
1 : 25



5 **CORTE CAIXA DE AREIA**
1 : 25

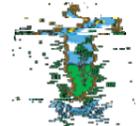REFORMA E AMPLIAÇÃO CENTRO ESPORTIVO	
QUADRA DE SALTO EM DISTÂNCIA	
Endereço:	RUA GENEROSO H. DE OLIVEIRA, CENTRO - BOM RETIRO/SC
Responsável Técnico:	SUSANY BONIN CABRAL
CREA/SC:	182999-1
Responsável Técnico	
DLFO	
 Prefeitura Municipal de Bom Retiro	
11	Revisão Data: 03/02/22 Escala: Como indicado
REFORMA E AMPLIAÇÃO CENTRO ESPORTIVO	