


QUADRA
GRAMA
SINTÉTICA


18,00
PAVIMENTAÇÃO EM PAVER

CAMPO FUTEBOL
ASSOCIAÇÃO

PORTÃO METÁLICO
CORREIA 4.1071.000

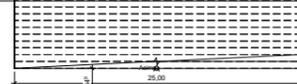


PORTÃO METÁLICO
CORREIA 4.1071.000

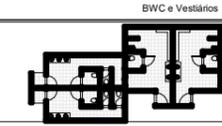

BWC e Vestiários

PORTÃO METÁLICO
CORREIA 4.1071.000

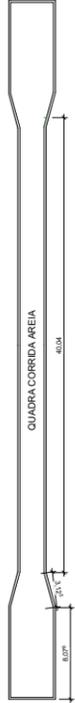

QUADRA CORRIDA AREIA



RESERVAS

RESERVAS

1 TÉRREO
1 : 200

REFORMA E AMPLIAÇÃO CENTRO ESPORTIVO	
Endereço:	RUA GENEROSO HIDELFONSO DE OLIVEIRA, CENTRO - BOM RETIRO/SC
Responsável Técnico:	SUSANY BONIN CABRAL
CREA/SC:	182999-1
Responsável Técnico:	_____
 Prefeitura Municipal de Bom Retiro	
4	Data: 03/02/22 Escala: 1:200 Revisão: _____ Reforma e Ampliação Centro Esportivo

02/03/2022 10:22:09