


RUA: GENEROSO IDELFONSO DE OLIVEIRA

QUADRO DE ÁREAS EM m²		
AMBIENTES	ÁREA	TOTAL
DORMITÓRIO	6,15 m²	
COZINHA	7,98 m²	
CIRCULAÇÃO	4,05 m²	
WC.FEMININO	2,97 m²	
WC.MASCULINO	2,97 m²	
SALA 01	23,94 m²	
SALA 02	23,94 m²	
TOTAL ÁREA UTILI SEM VARANDA	72,00 m²	
VARANDA	29,00 m²	
TOTAL ÁREA COM UTIL. VARANDA	101,00 m²	
TOTAL DA ÁREA CONSTRUÍDA	108,65 m²	
TOTAL DA ÁREA DO TERRENO	435,00 m²	

04 PLANTA DE COBERTURA
ESC. 1/50

RUA: SANTA CATARINA

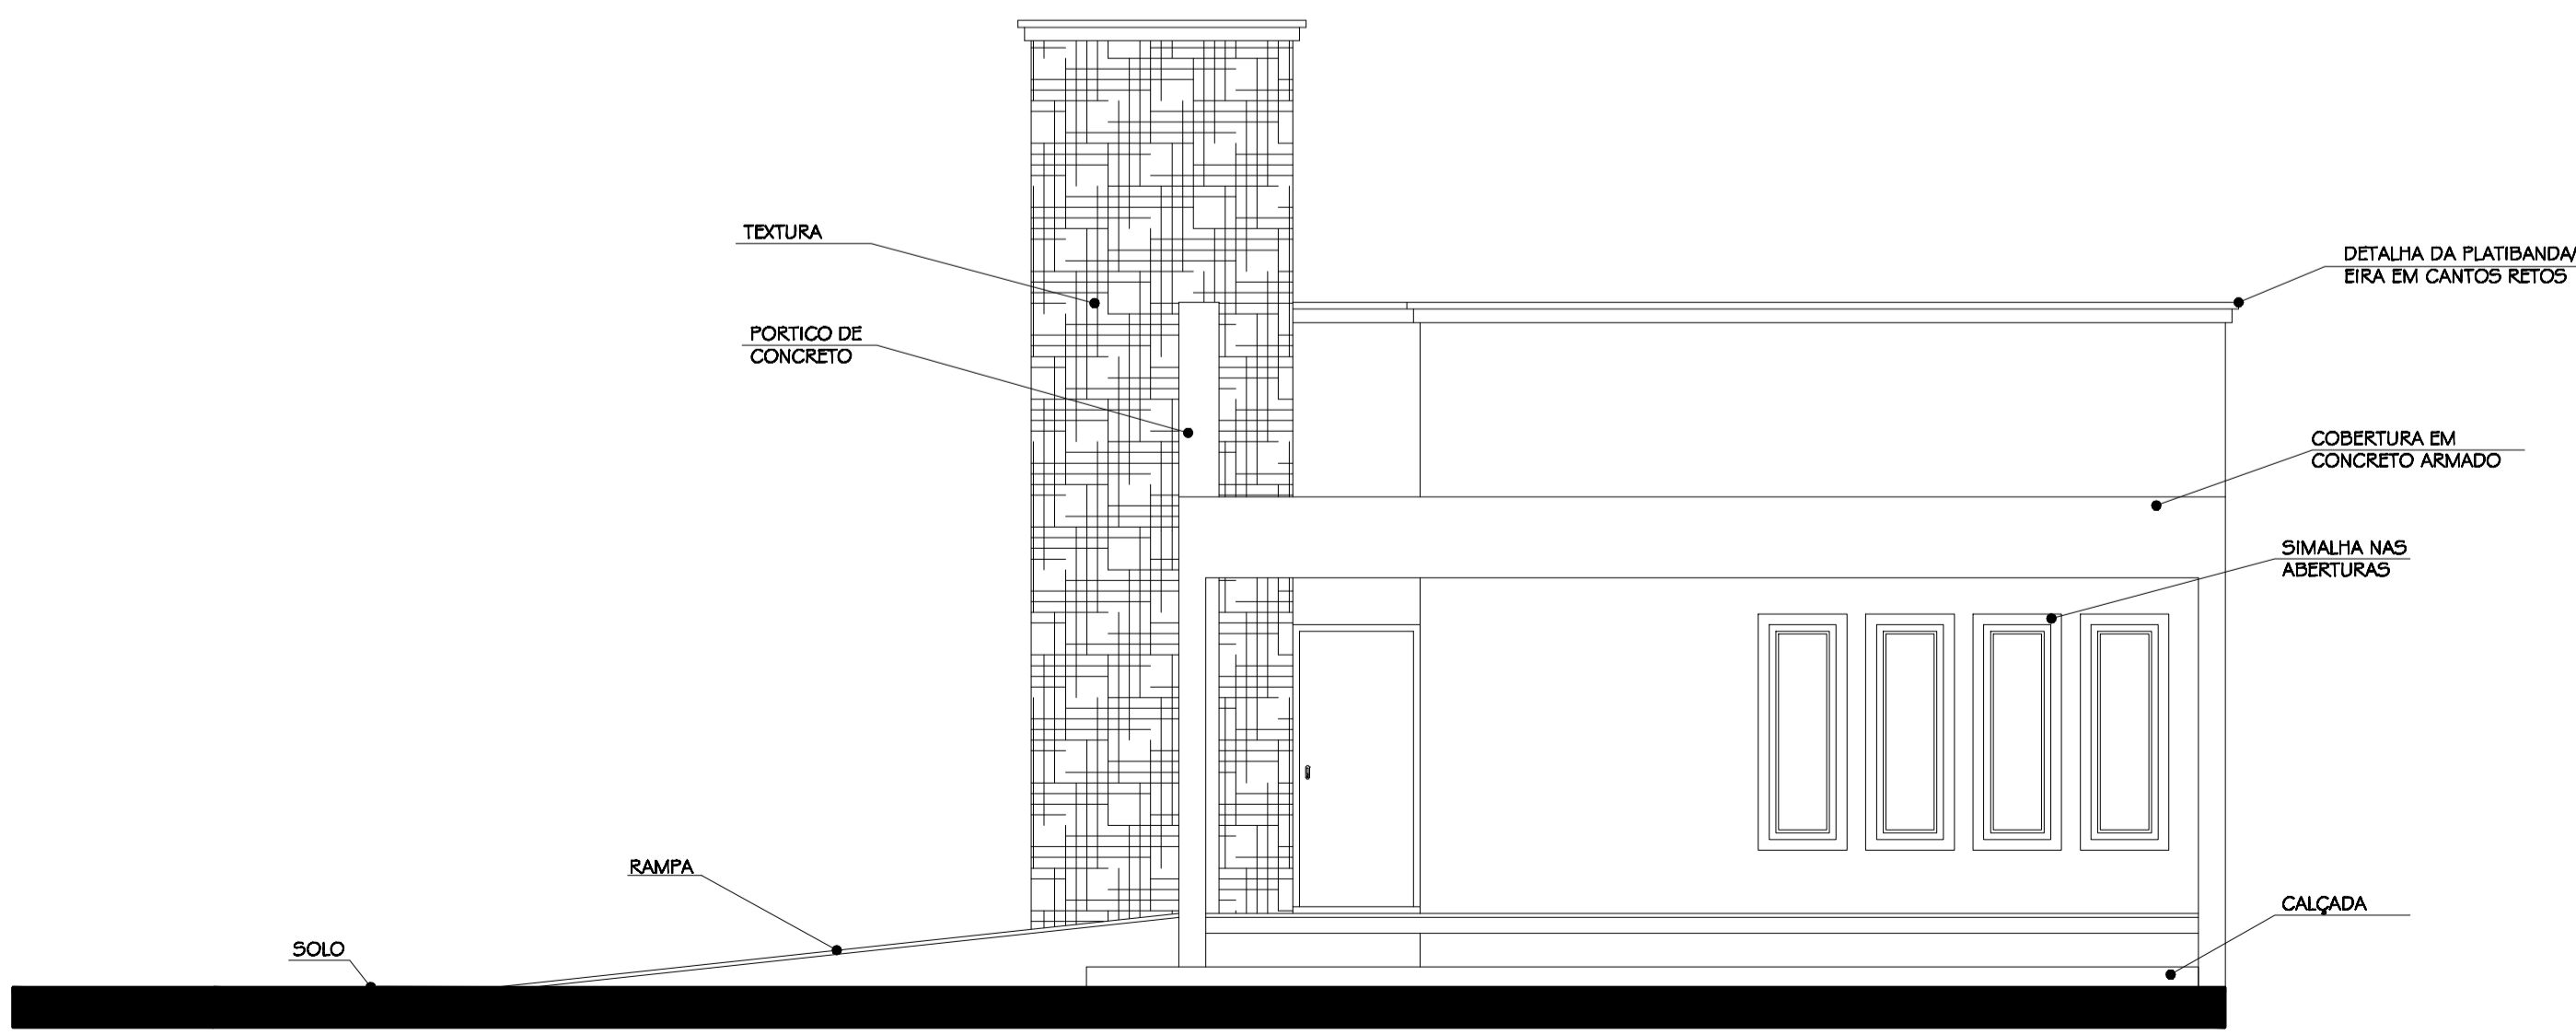

05 FACHADA NORTE
ESC. 1/50

APROVAÇÃO E DESCRIÇÃO:

PROJETO ARQUITETÔNICO EXECUTIVO

CAPELA MORTUÁRIA MUNICIPAL - BOM RETIRO

CLIENTE: PREFEITURA MUNICIPAL DE BOM RETIRO
 ENDEREÇO: RUA: SANTA CATARINA CENTRO - BOM RETIRO / SC **ARK sketch**

PLANTA BAIXA DE COBERTURA E FACHADA LATERAL DIREITA

ARQUITETO E URBANISTA: **RANDEL ROBSON BECKER** CAU N°: A 61214-6
 ARQUITETA E URBANISTA: **MICHELLE ABDALA** CAU N°: A 56792-2
 Rua: Pedro Hugo do Amaral Netto, nº 385
 Bairro: Parque Residencial Capistrano - Bom Retiro - SC

DESENHO: **RANDEL ROBSON BECKER** ESCALA: indicada

OBSERVAÇÕES:

PRINCIPA **03**
09