



**1** PLANTA DE COBERTURA  
ESCALA 1/50

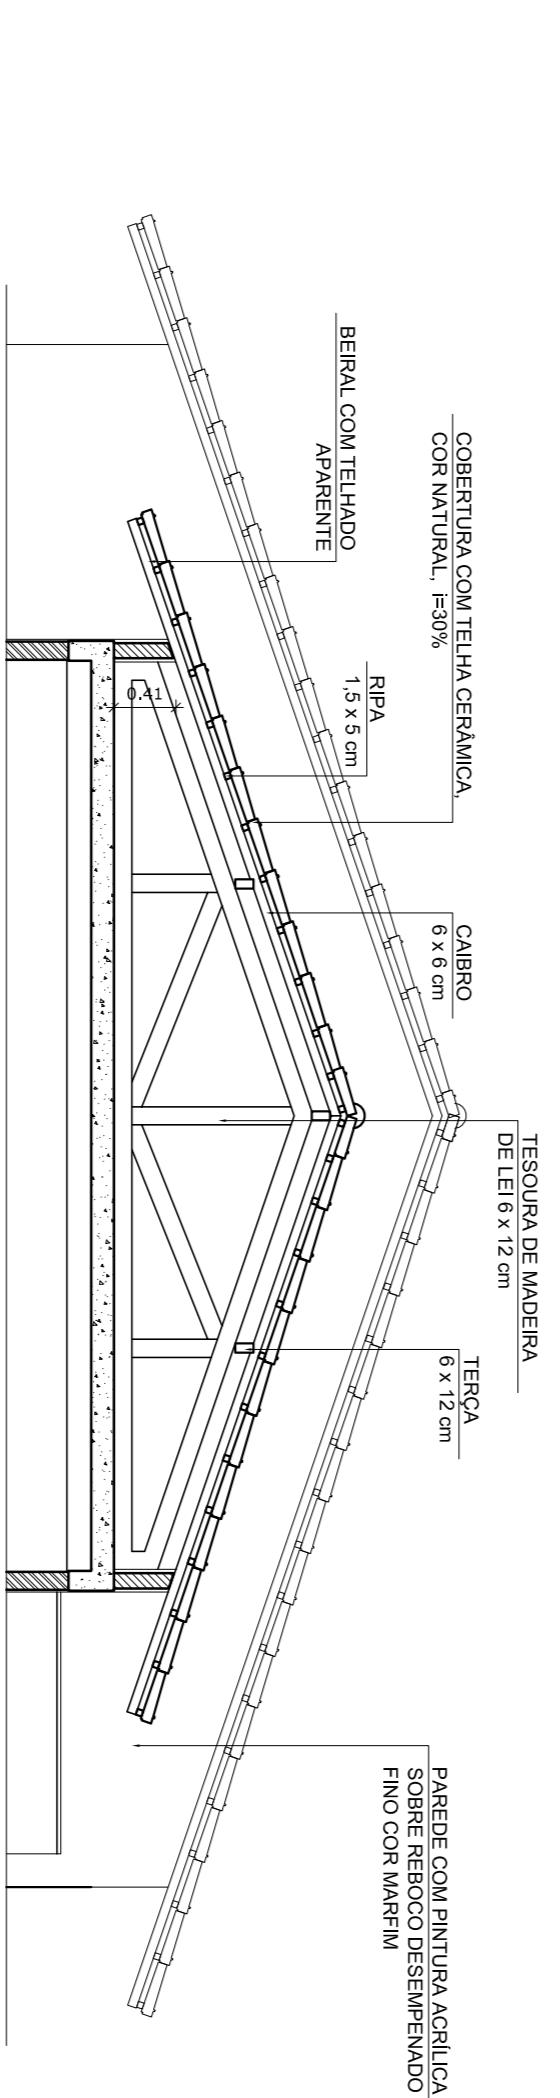

**2** CORTE 1-1  
ESCALA 1/50

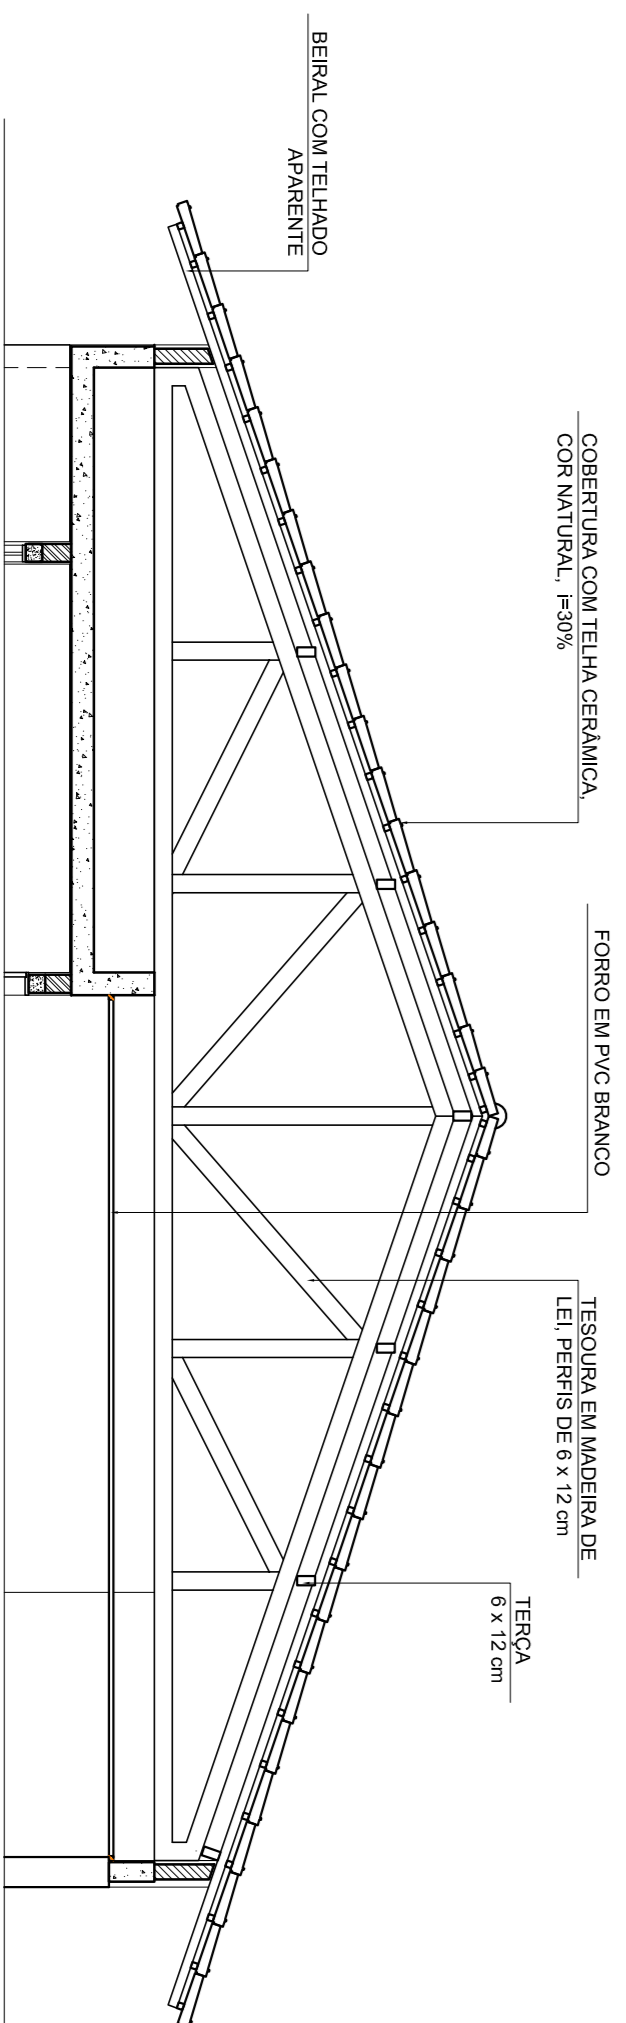

**3** CORTE 2-2  
ESCALA 1/50

**ESPECIFICAÇÕES**

**ELEMENTOS ESTRUTURA DE MADEIRA DA COBERTURA**

ITEM	DESCRIÇÃO	DIMENSÕES (CM)
1	TESOURA	6 x 12
2	TERÇA	6 x 12
3	CAIBRO	6 x 6
4	RIPAS	1,5 x 5

**NOTAS**

A	PINTURA, TODAS AS PEÇAS RECEBERÃO 2 (DUAS) DEMÃOIS DE VERNIZ CONFORME ESPECIFICAÇÕES NO MEMORIAL DESCRITIVO
B	TODAS AS PEÇAS DEVERÃO SER DE MADEIRA DE PÉ OU SIMILAR
C	O ESPAÇAMENTO ENTRE AS RIPAS SERÁ DE 30 cm OU CONFORME TAMANHO DAS TELHAS ADQUIRIDAS

**LEGENDA:**

	INDICAÇÃO NÍVEL PLANTA E CORTE		INDICAÇÃO DE VÍRTAS
	INDICAÇÃO DE CORTES		ESPECIFICAÇÕES DE MATERIAS
	INDICAÇÃO DE FACHADAS		INDICAÇÃO DE EIXOS
	INDICAÇÃO DE PORTAS E JANELAS		INDICAÇÃO DE ELEMENTOS (BANDEIROS, PRATELEIAS, ETC.)

**NOTAS**

- MEDIDAS E NÍVELS EM METROS
- VERIFICAR POSIÇÃO EXATA DOS PILARES NO PROJETO ESTRUTURAL
- VERIFICAR DE PAREDES COM REVESTIMENTO DE DETALHAMENTO
- VERIFICAR DE PAREDES COM REVESTIMENTO DE DETALHAMENTO
- ATENÇÃO, CONSULTAR O GOVERNO DE ESTUDO DE CORES
- EM CASO DE CONFLITO DE INFORMAÇÕES ENTRE O PROJETO GRÁFICO E O MEMORIAL DESCRITIVO E ESPECIFICAÇÕES TÉCNICAS, PREVALERÁ A INFORMAÇÃO CONTIDA NO DESENHO
- ALTERAÇÕES NESTE PROJETO SOMENTE COM AUTORIZAÇÃO EXPRESSA DO FNDE

**REFERENCIA:**

- PLANTA DE QUANTITATIVOS
- MEMORIAL DESCRITIVO E ESPECIFICAÇÕES TÉCNICAS

**FNDE** *Fundo Nacional de Desenvolvimento da Educação* Ministério da Educação **BRASIL** *GOVERNADOR GERAL DO BRASIL PAÍS RICO E PAÍS SEM POBREZA*

**PROJETO PADRÃO - FNDE**

MUNICÍPIO - UF:	
PROPRIETÁRIO:	
ENDEREÇO:	
PROPRIETÁRIO	CAU / CREA
RESP. TÉCNICO	CAU/CREA
DLFO	CAU / CREA
RA	
OBSERVAÇÕES:	

COORDENADOR			
COEST - Coordenadora Geral de Infraestrutura Educacional			
ESCOLA 2 SALAS DE AULA		PROJETO DE ARQUITETURA	
PLANTA DE COBERTURA			
PROJETO	ESCALA	DATA ENTREGA	PRONOME
R01	1/50	JAN/2014	08/15