




**1** CORTE A-A  
ESCALA 1/50

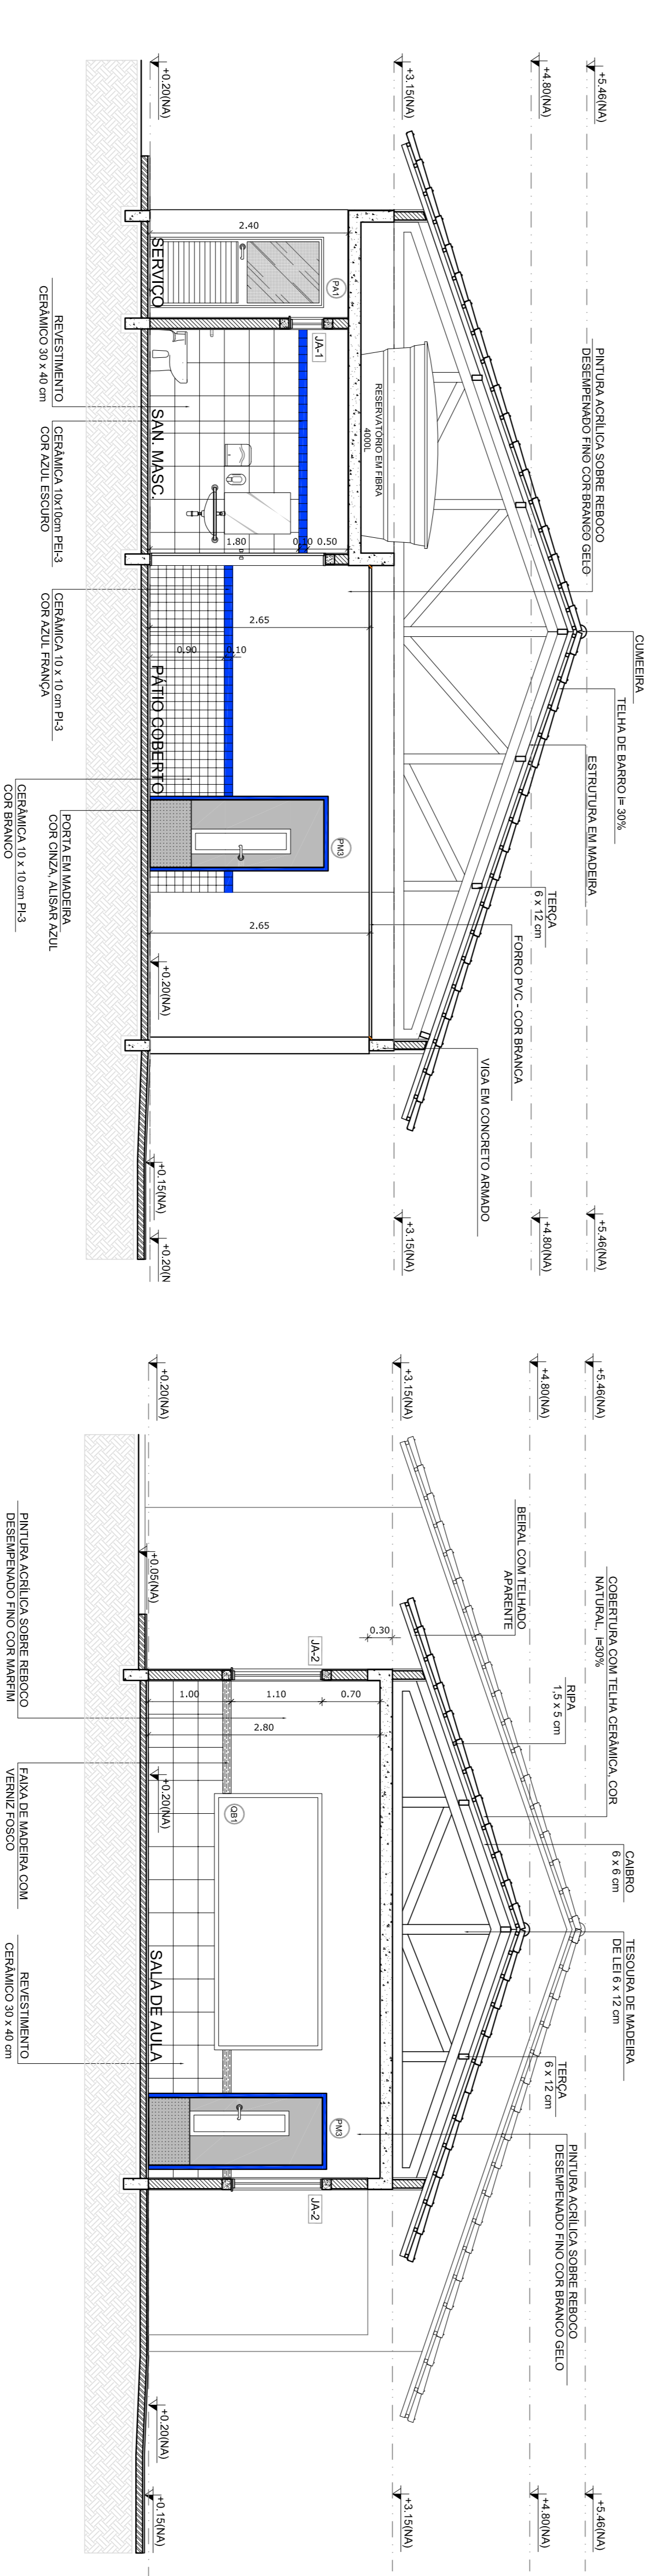

**2** CORTE B-B  
ESCALA 1/50

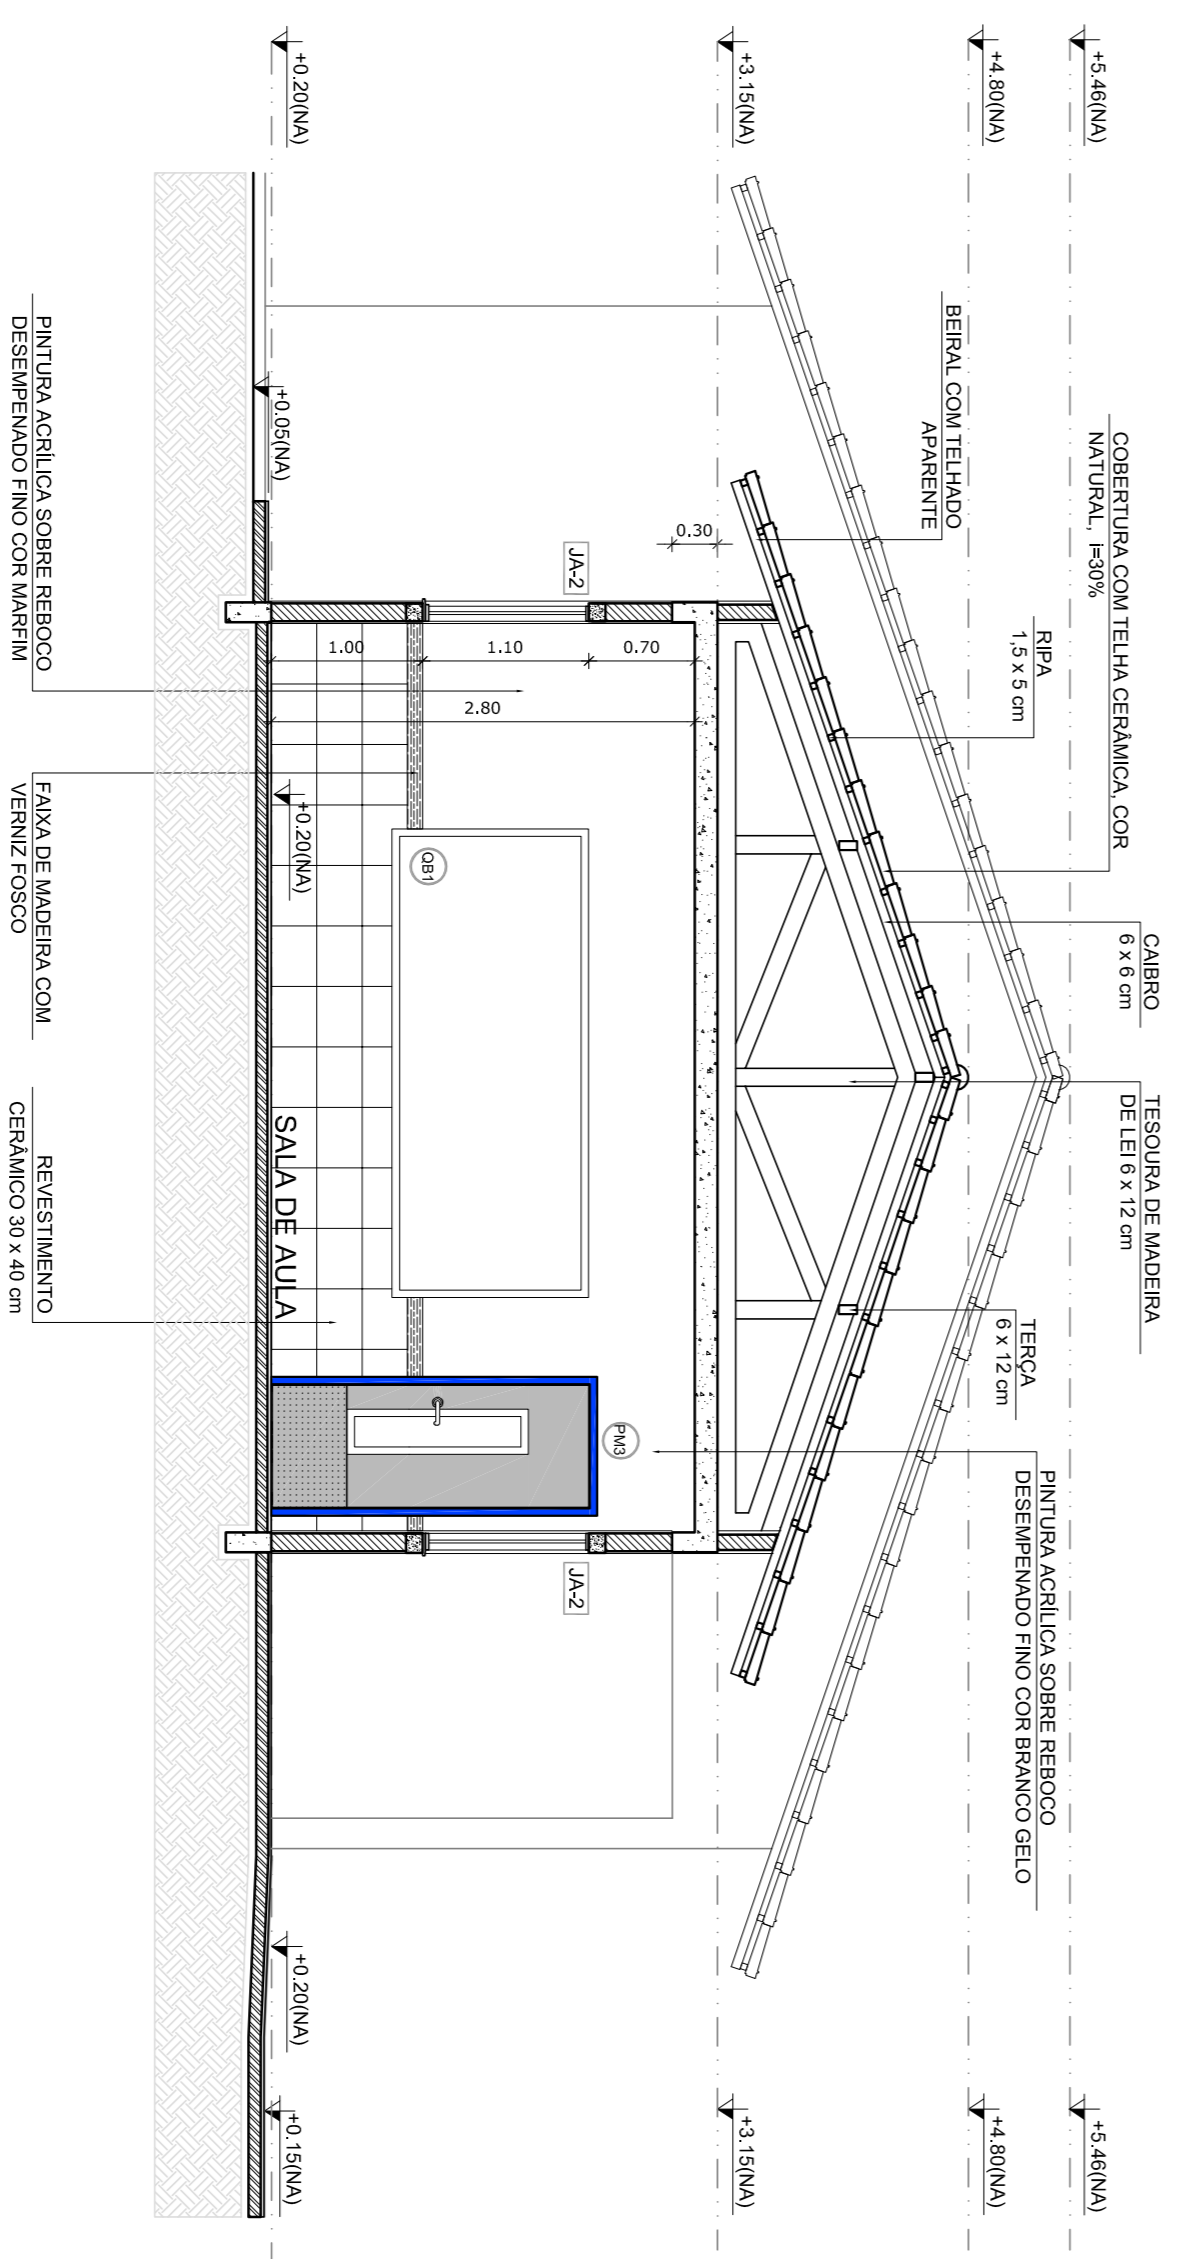

**3** CORTE C-C  
ESCALA 1/50

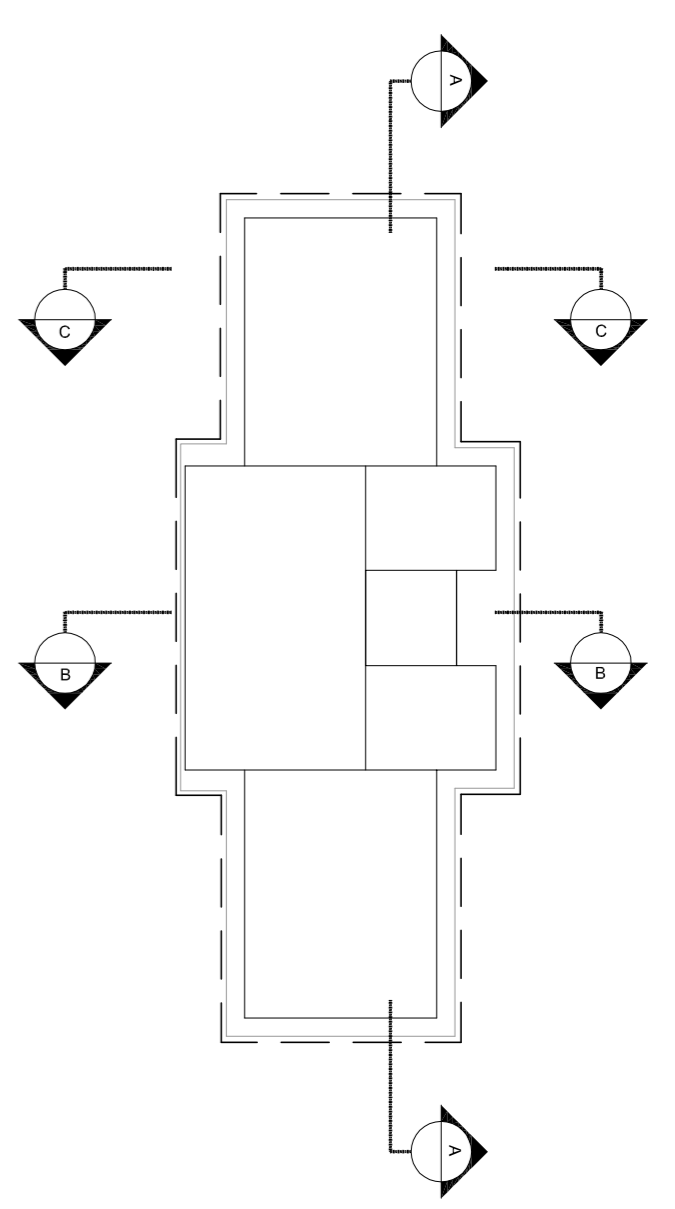

CROQUI DE REFERENCIA

**LEGENDA:**

|  |                                |  |   |
|--|--------------------------------|--|---|
|  | INDICACAO NIVEL PLANTA E CORTE |  | INDICACAO DE VENTAS                                 |
|  | INDICACAO DE CORTES            |  | ESPECIFICACOES DE MATERIAS                          |
|  | INDICACAO DE FACHADAS          |  | INDICACAO DE EIXOS                                  |
|  | INDICACAO DE PORTAS E JANELAS  |  | INDICACAO DE ELEMENTOS (BANCOS, PRATELEIRAS E T.C.) |

**NOTAS**

- MEDIDAS E NIVEIS EM METROS
- VERIFICAR POSICAO EXATA DOS PILARES NO PROJETO ESTRUTURAL
- VERIFICAR DE ALICERES CONTRA INFLUENCIA DO PROJETO DE DETALHAMENTO
- ATENCAO: CONSULTAR O GOVERNO DE ESTUDO DE CORES
- EM CASO DE CONFLITO DE INFORMACOES ENTRE O PROJETO GRAFICO E O MEMORIAL DESCRITIVO E ESPECIFICACOES TECNICAS, PREVALECE A INFORMACAO CONTIDA NO DESENHO
- ALTERACOES NESTE PROJETO SOMENTE COM AUTORIZACAO EXPRESSA DO FNDE

**REFERENCIA:**

- PLANILHA DE QUANTITATIVOS
- MEMORIAL DESCRITIVO E ESPECIFICACOES TECNICAS

**FNDE** **Ministério da Educação** **BRASIL**  
FUNDO NACIONAL DE DESENVOLVIMENTO DA EDUCAÇÃO  
PAIS RICO E PAIS SEM POBREZA

**PROJETO PADRÃO - FNDE**

|                 |               |    |             |
|-----------------|---------------|----|-------------|
| MUNICÍPIO - UF: |               |    |             |
| PROPRIETÁRIO:   | PROPRIETÁRIO  |    |             |
| ENDEREÇO:       | RESP. TÉCNICO |    |             |
| D.L.F.O.        | CAU / CREIA   | RA | CAU / CREIA |

OBSERVAÇÕES:

|  |        |              |         |
|--|--------|--------------|---------|
| COORDENADOR  |        |              |         |
| COEST - Coordenadora Geral de Infraestrutura Educacional |        |              |         |
| PROJETO DE ARQUITETURA                                   |        | ARQ          |         |
| FORMATO  | ESCALA | DATA ENVIO   | PRONOME |
| A1 (841X324)   | 1/50   | JAN/FEV/2014 | 04/15   |