




06 CORTE AA
ESC. 1/50

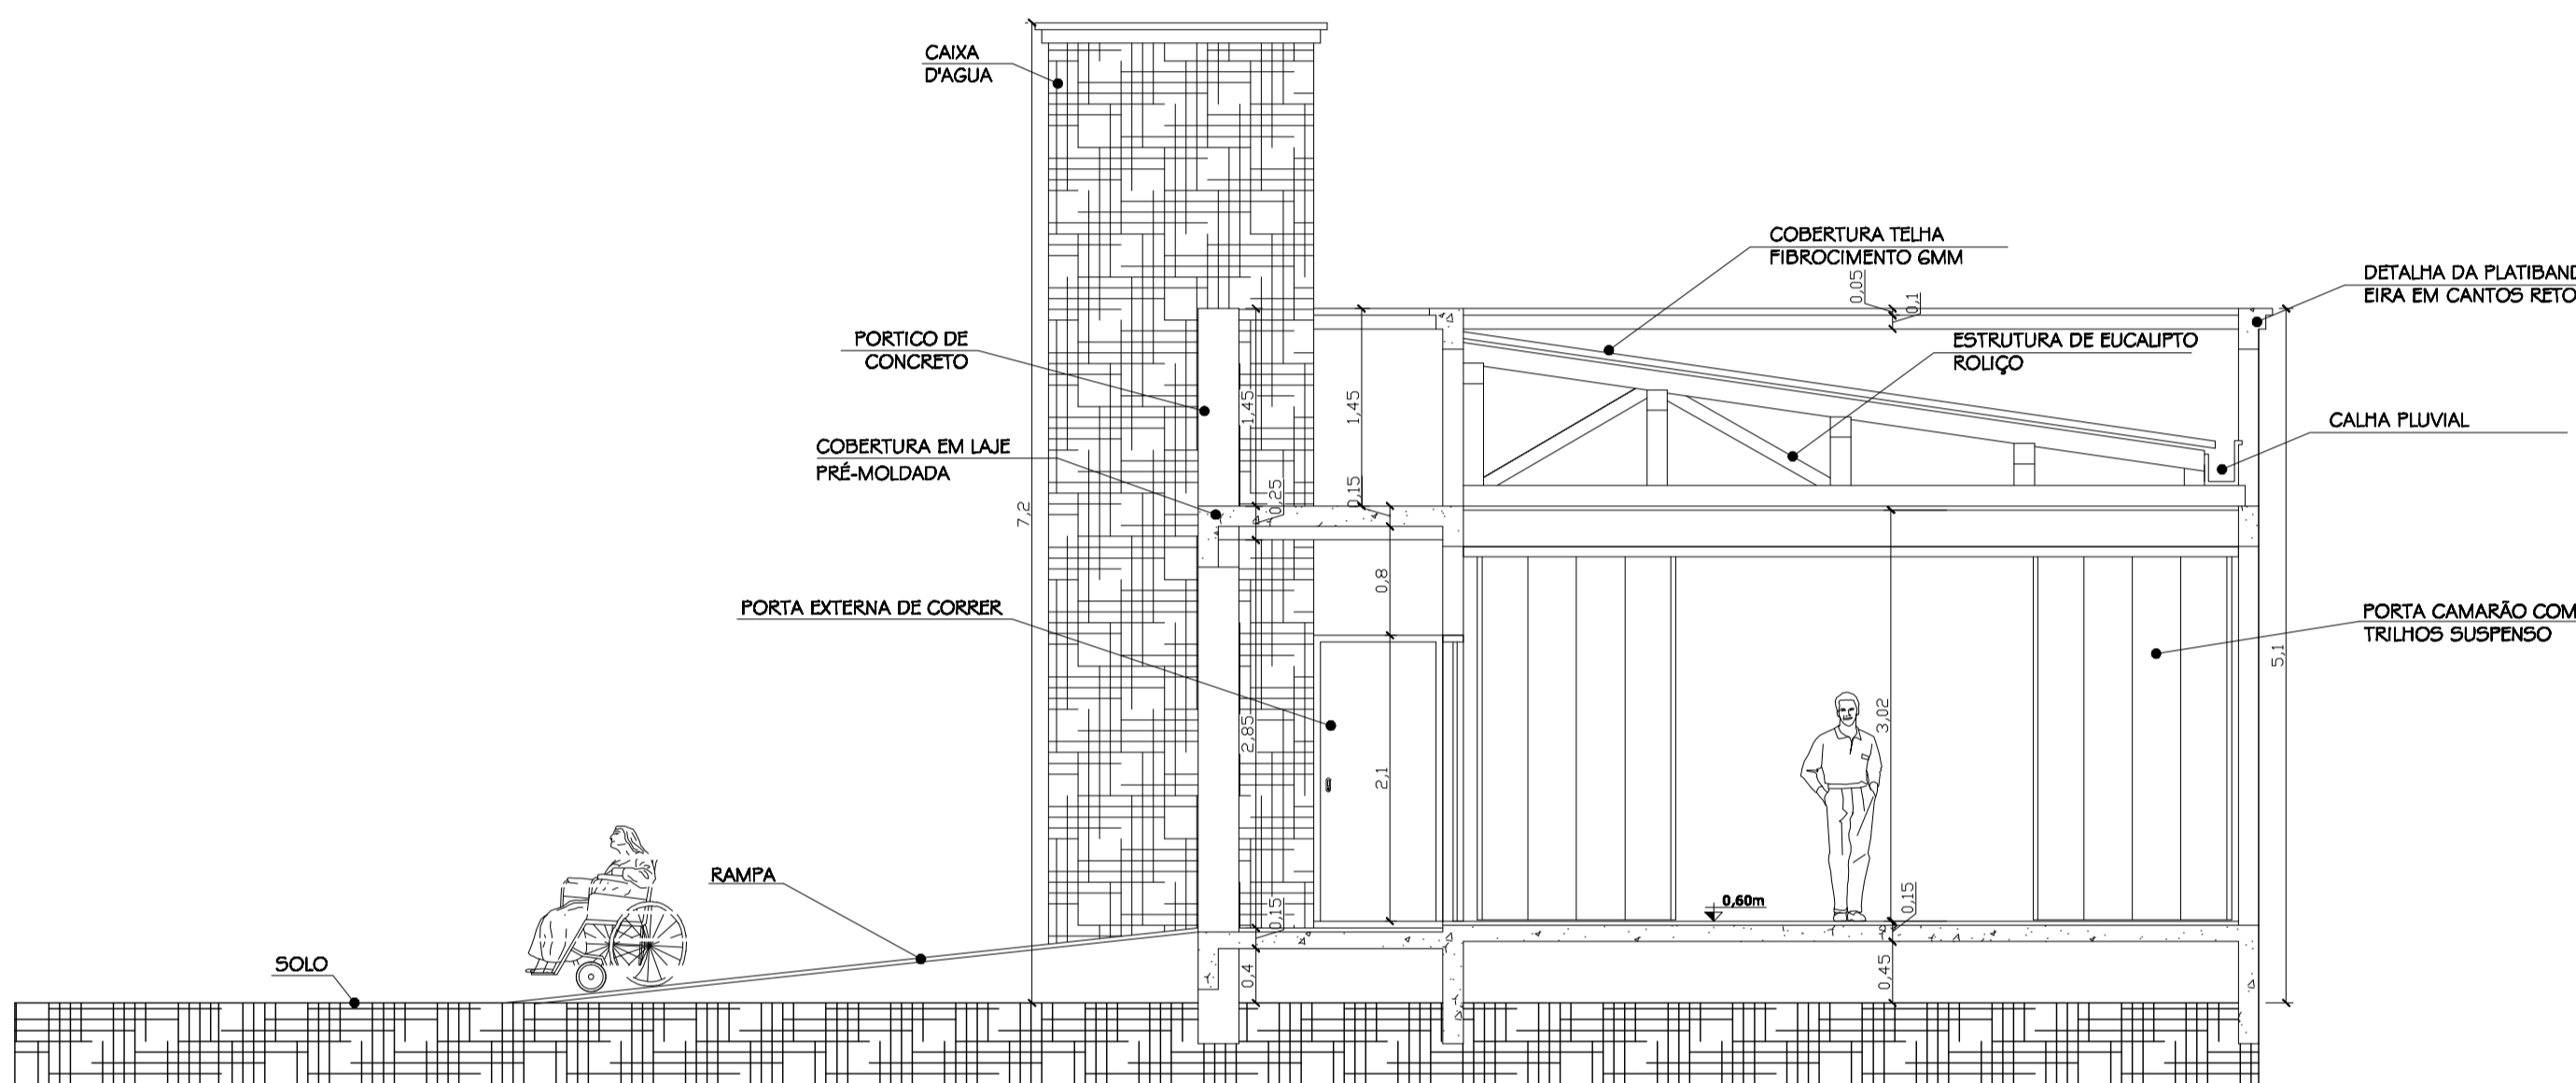

07 CORTE BB
ESC. 1/50

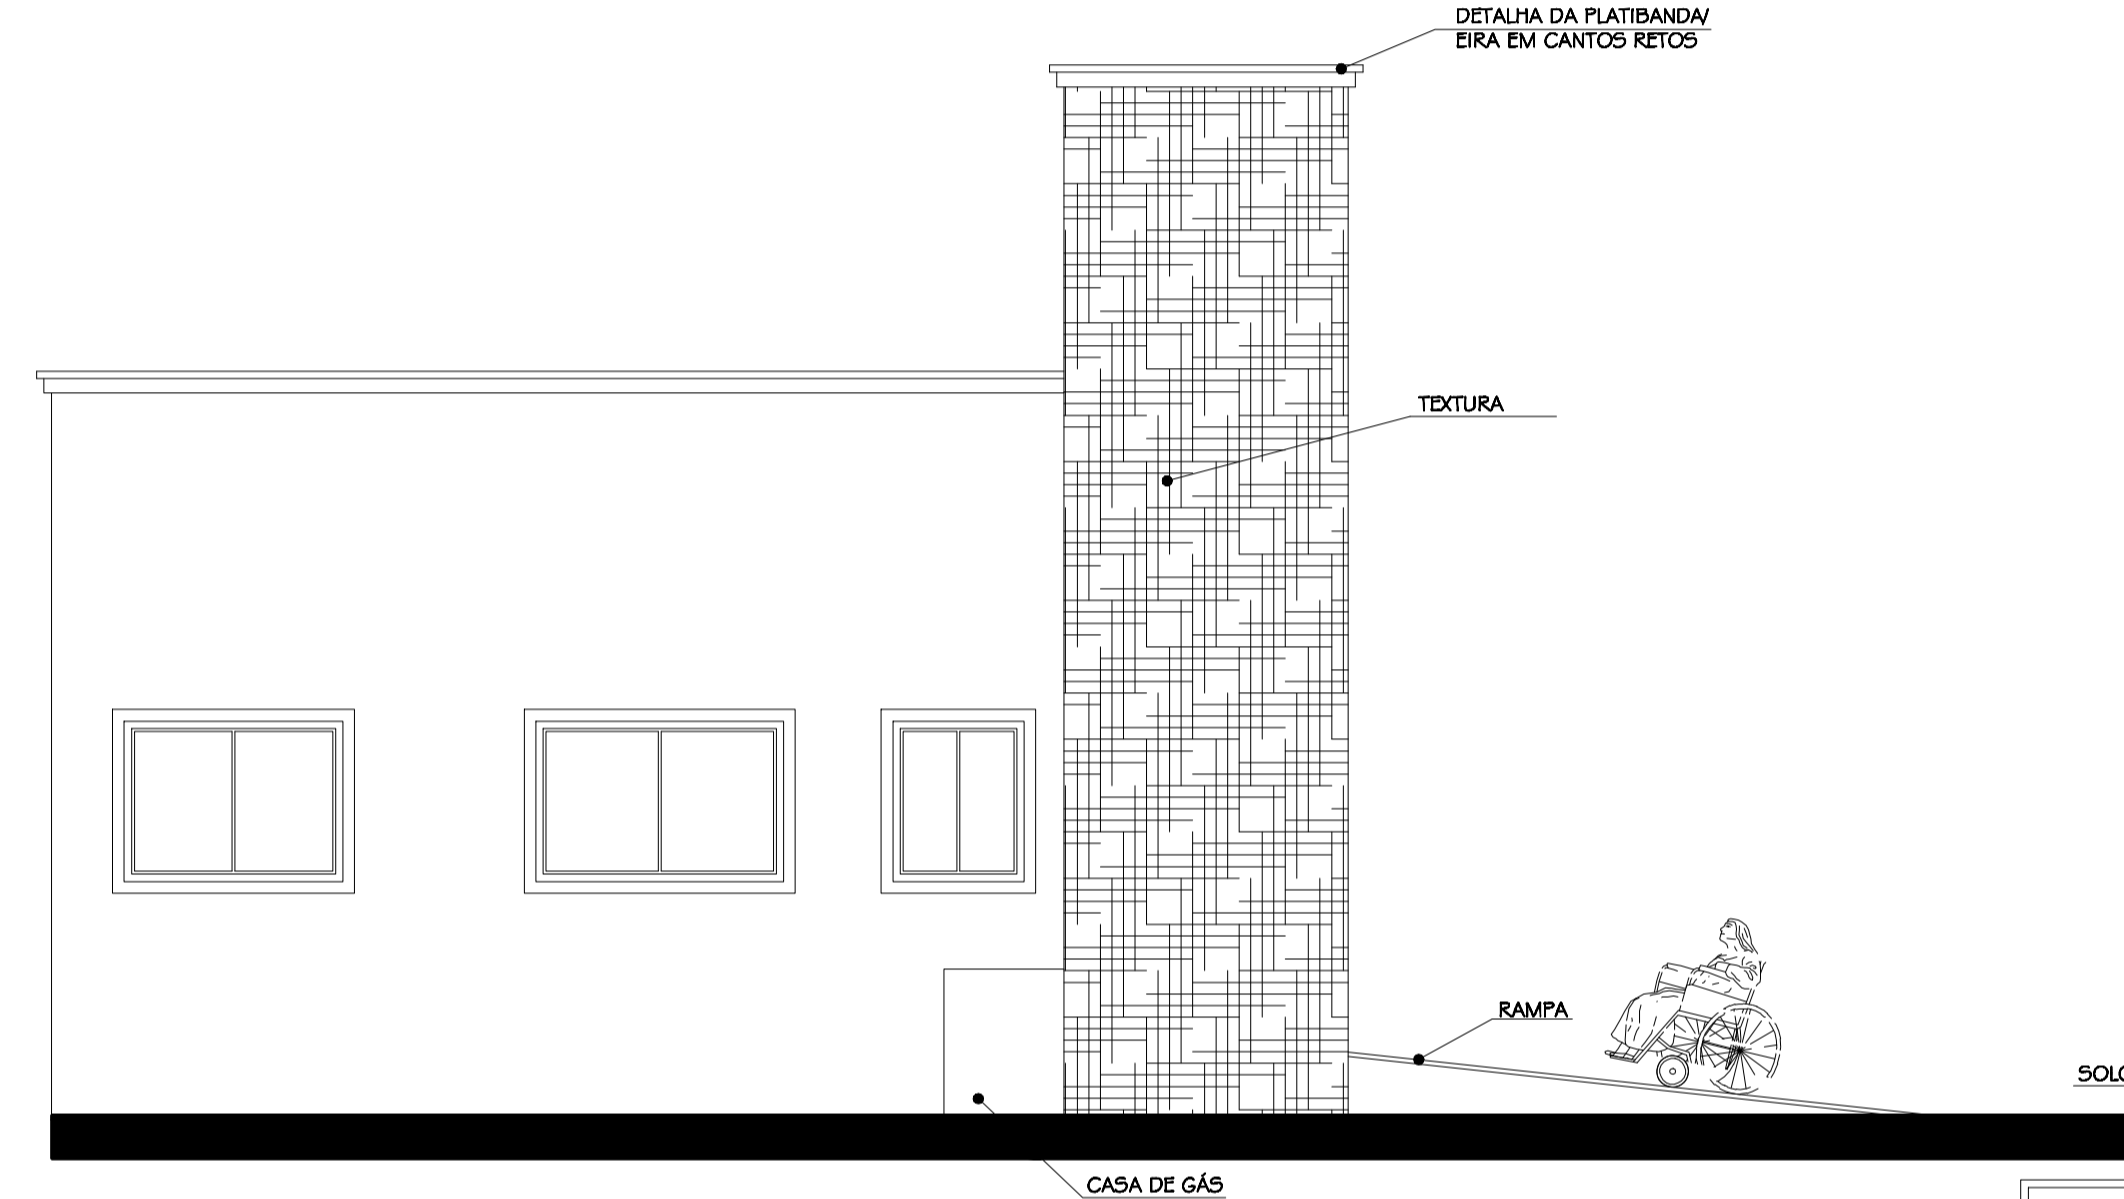

08 FACHADA SUL
ESC. 1/50

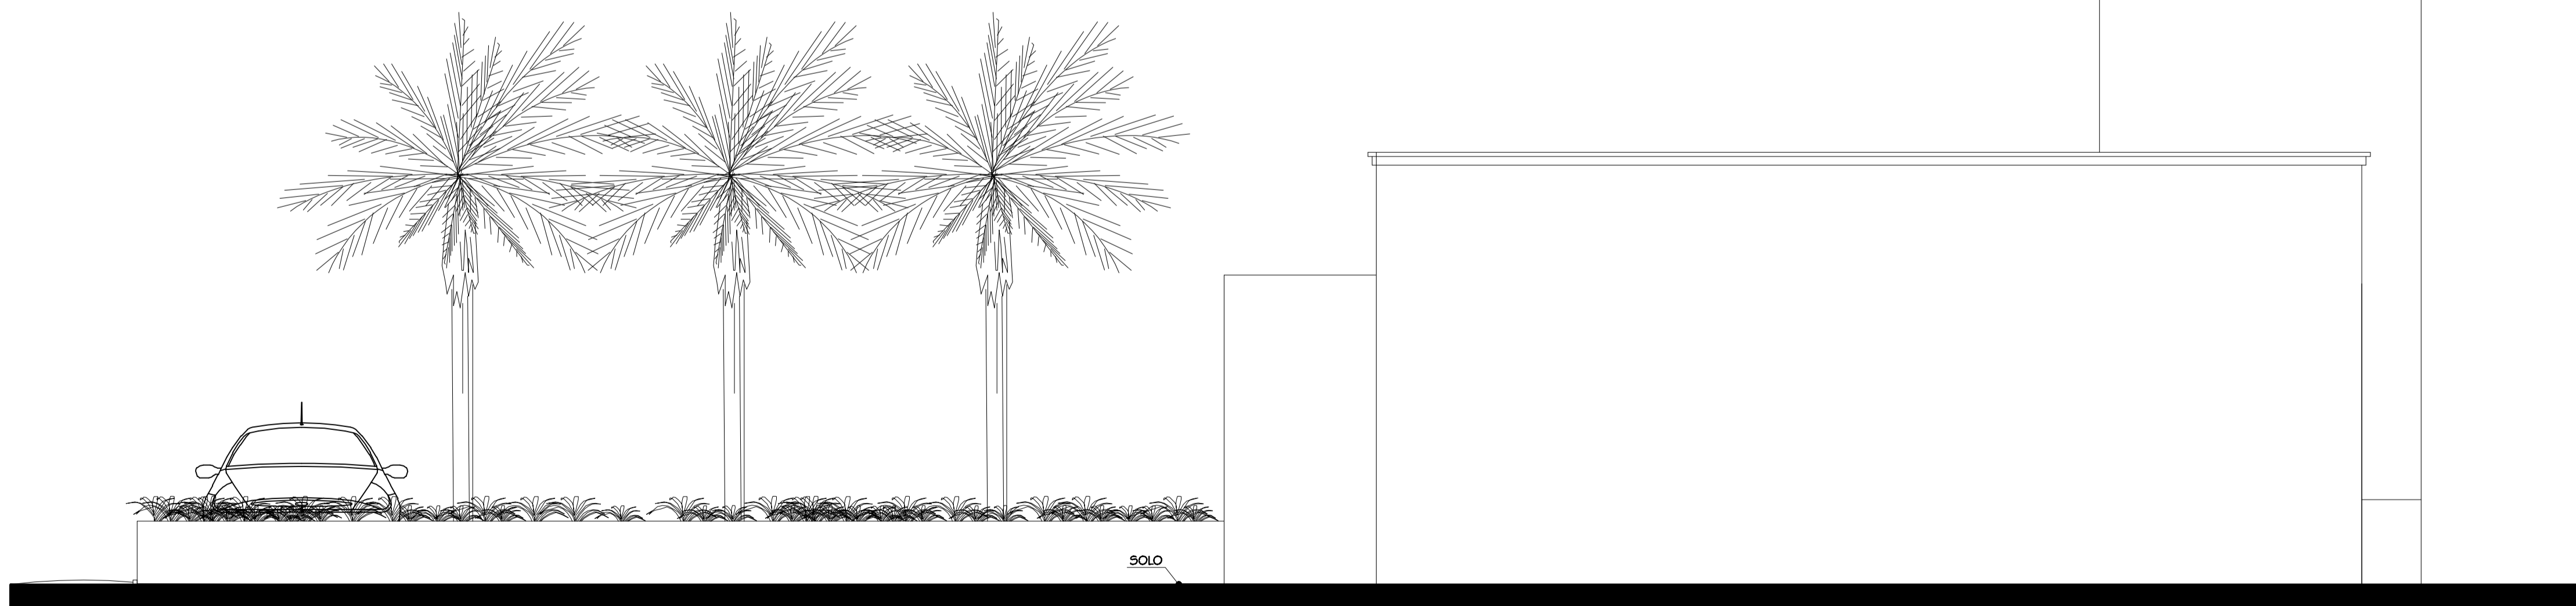

09 FACHADA OESTE
ESC. 1/50

QUADRO DE ÁREAS EM m²		
AMBIENTES	ÁREA	TOTAL
DORMITÓRIO	8,15 m²	
COZINHA	7,98 m²	
CIRCULAÇÃO	4,06 m²	
WC FEMININO	2,97 m²	
WC MASCULINO	2,97 m²	
SALA 01	23,94 m²	
SALA 02	23,94 m²	
TOTAL ÁREA UTIL SEM VARANDA	72,00 m²	
VARANDA	29,00 m²	
TOTAL ÁREA COM UTIL VARANDA	101,00 m²	
TOTAL DA ÁREA CONSTRUÍDA	109,85 m²	
TOTAL DA ÁREA DO TERRENO	435,00 m²	

APROVAÇÃO E DESCRIÇÃO:

PROJETO ARQUITETÔNICO EXECUTIVO

CAPELA MORTUÁRIA MUNICIPAL - BOM RETIRO

CLIENTE: PREFEITURA MUNICIPAL DE BOM RETIRO
ENDEREÇO: RUA: SANTA CATARINA
CENTRO - BOM RETIRO / SC

ARK sketch

FACHADAS FUNDOS E LATERAL ESQUERDA E CORTES AA' E BB'

ARQUITETO E URBANISTA: **RANDEL ROBSON BECKER** CAU N°: A 61214-6
ARQUITETA E URBANISTA: **MICHELLE ABDALA** CAU N°: A 56792-2
Rua: Pedro Hugo do Ameal Netto, nº 386
Bairro: Parque Residencial Capistrano - Bom Retiro - SC

DESENHO: **RANDEL ROBSON BECKER**

ESCALA: indicada

OBSERVAÇÕES:

PRONCHIA **04**
09