
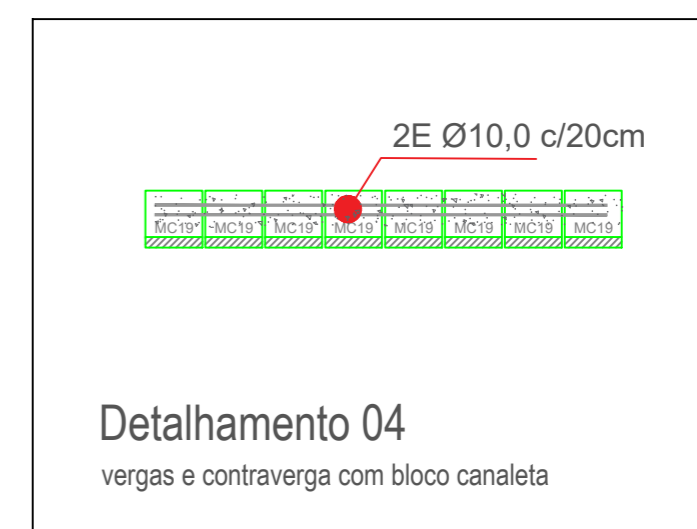
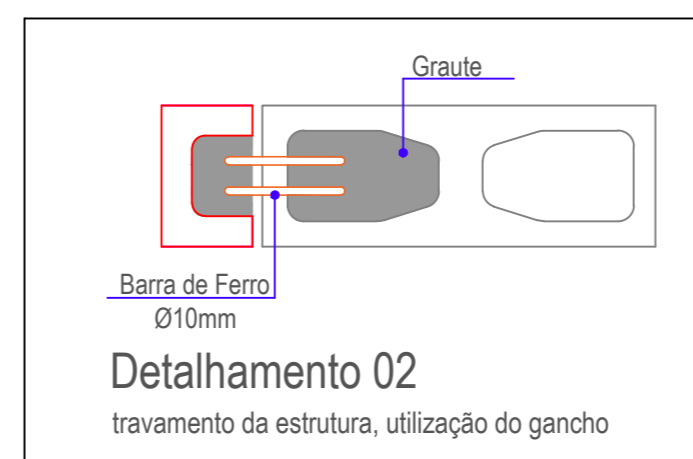
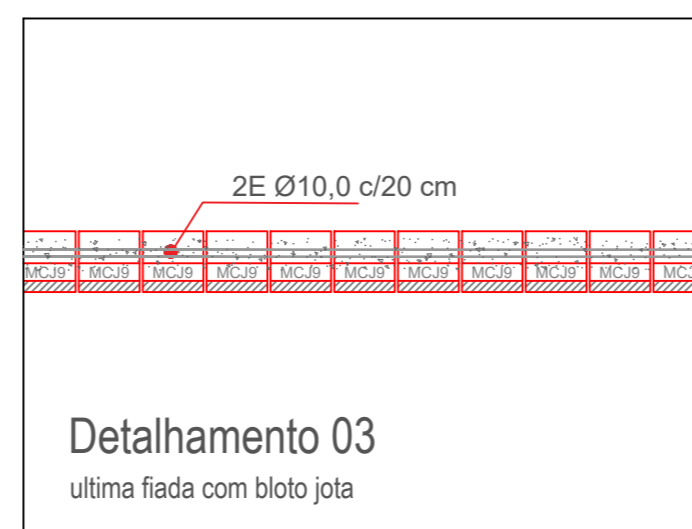
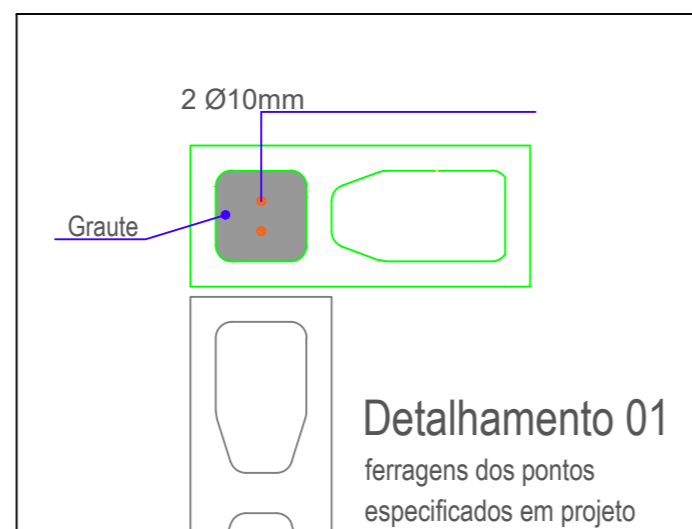


LEGENDA	
	BLOCO 14x19x34 (paredes em L)
	BLOCO 14x19x39
	BLOCO 14x19x54
	BLOCO 14x19x19
	BLOCO 14x19x24
	BLOCO 14x19x9 (COMPENSADOR)
	BLOCO 14x19x4 (PASTILHA)

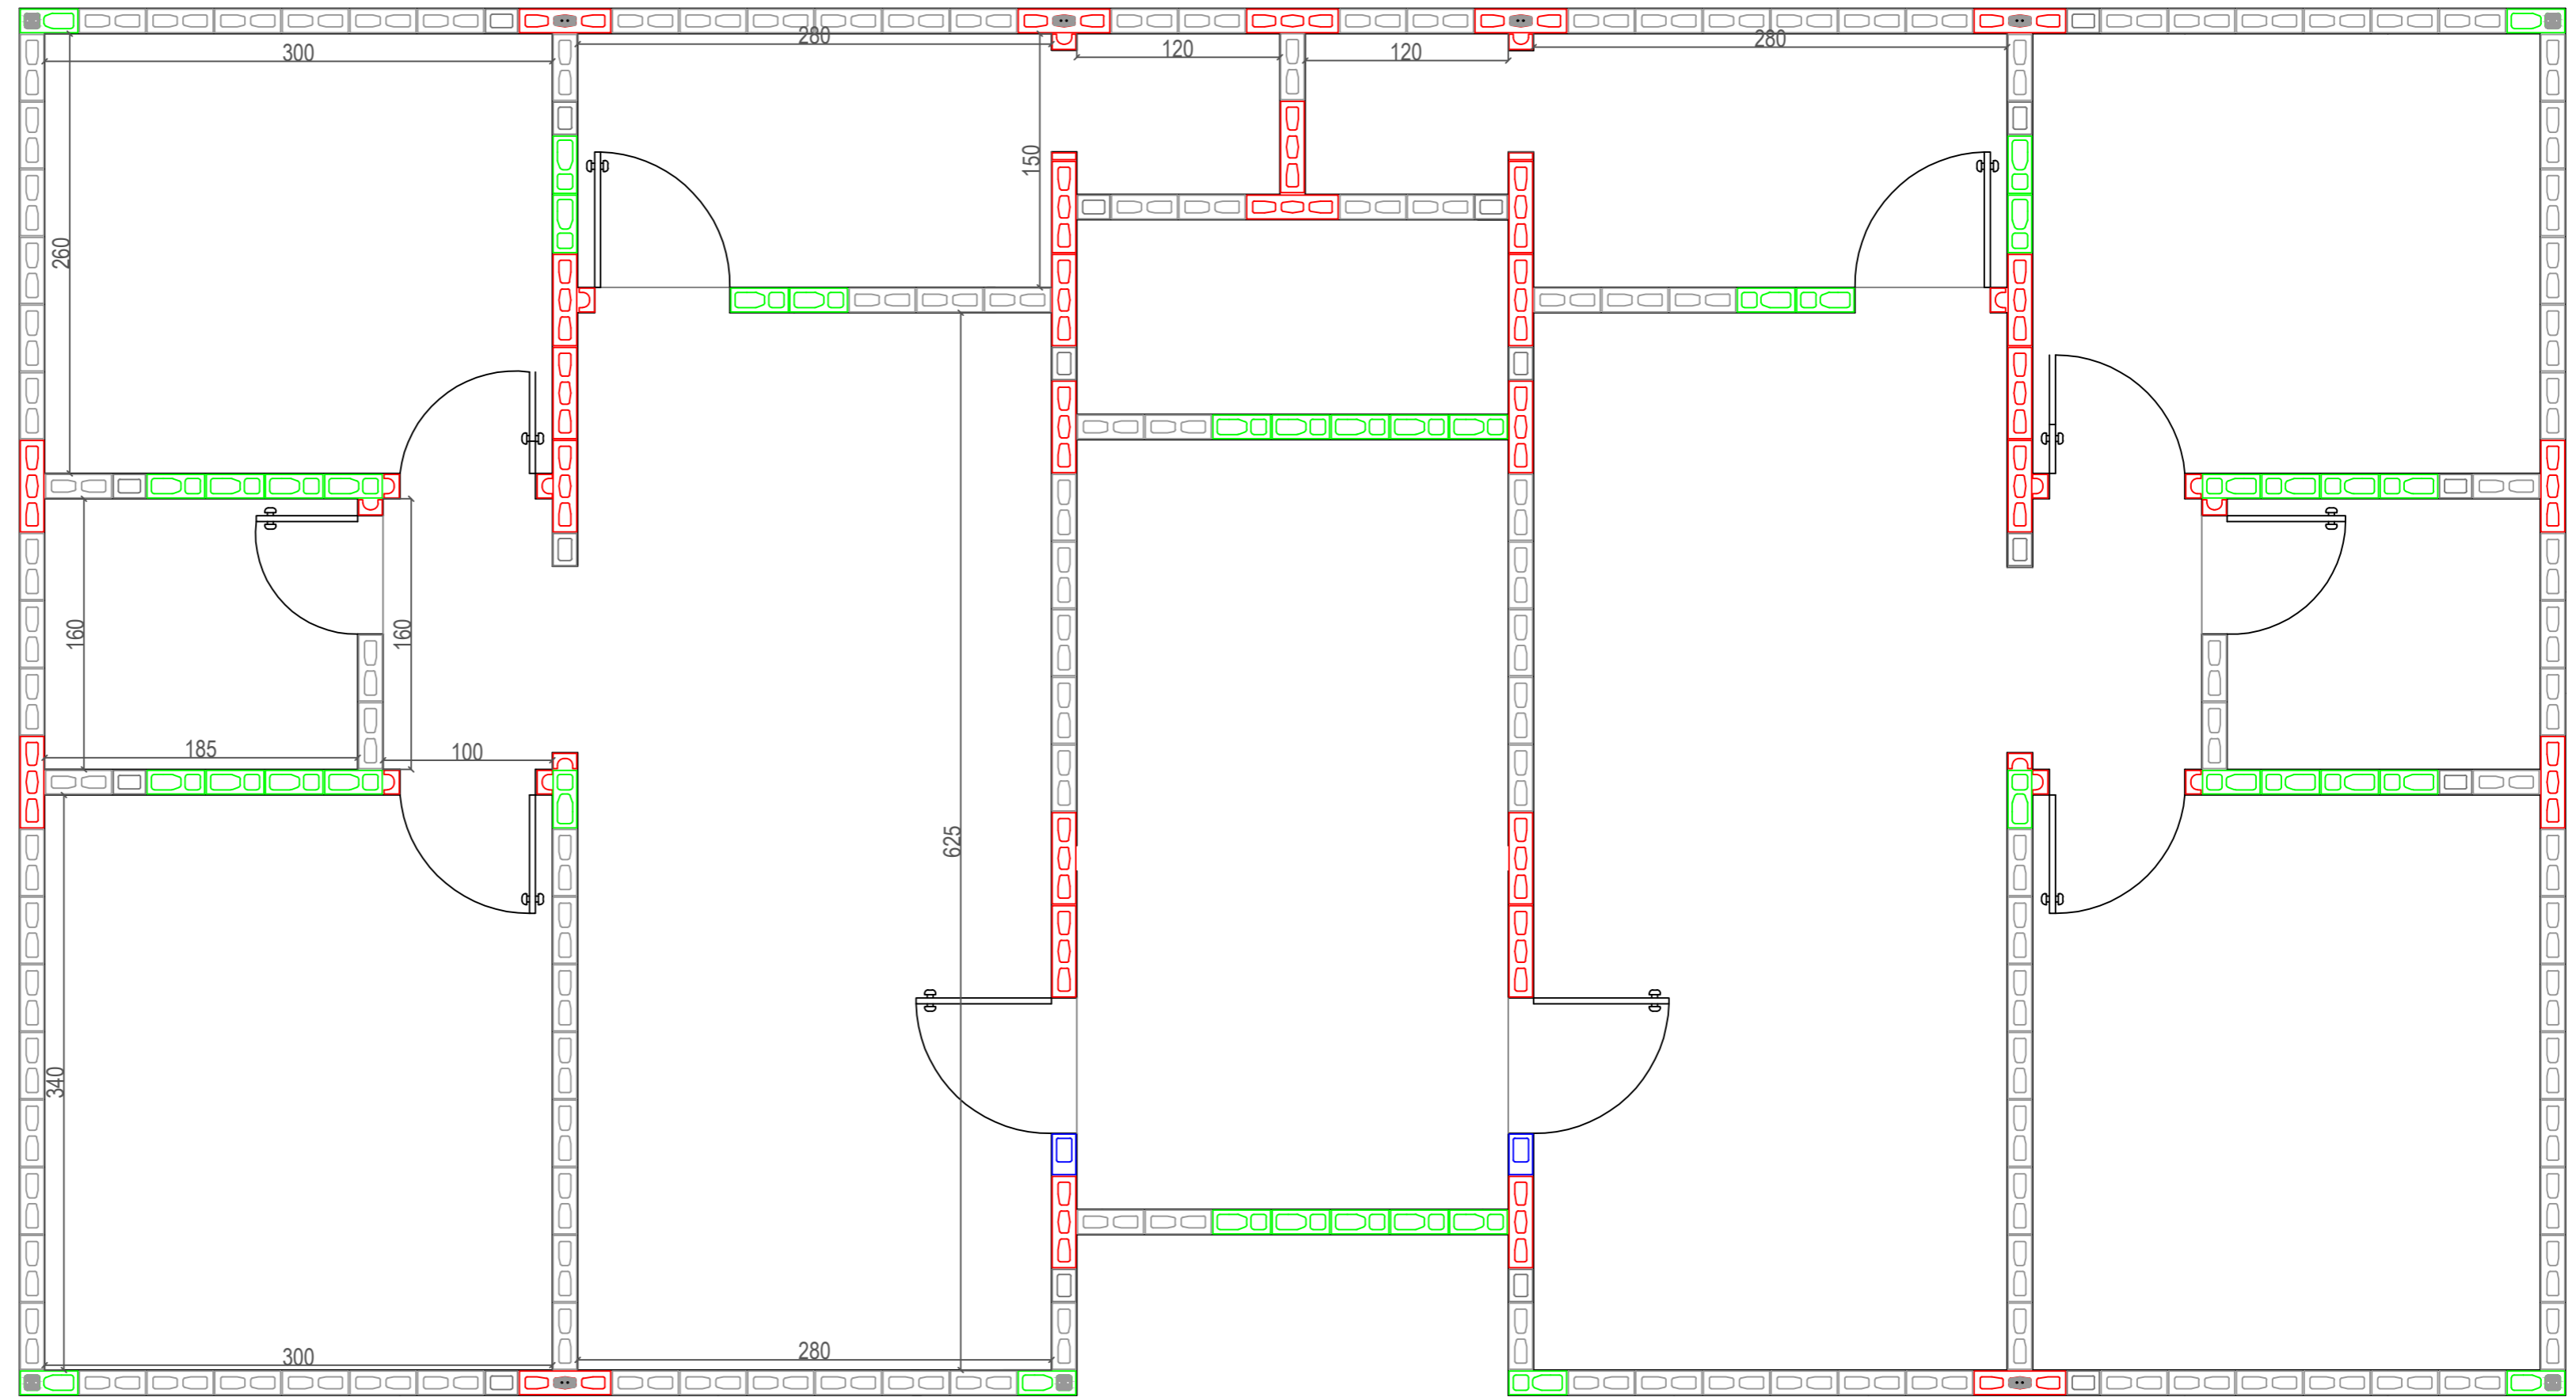

<b>PREFEITURA MUNICIPAL DE BOM RETIRO</b> ADM. 2021-2024 END. AV. MAJOR GENEROSO, Nº 350 - CIDADE: BOM RETIRO - ESTADO: SANTA CATARINA		ENGENHEIRO CIVIL: Edésio A. A. Jóllo Crea: 026768-0	ARQUITETA: ALBINO GONCALVES PADILHA PREFEITO
TITULO DO PROJETO: <b>Projeto de um Prédio para fins habitacional</b>		BARRIO: ..... CIDADE: Bom Retiro UF: SC	DATA DA IMPRESSÃO: 02/05/2022
ÁREA TOTAL CONSTRUÍDA DO PRÉDIO = 488,12M <sup>2</sup>		CONTEÚDO DA FOLHA: Projeto em Alvenaria Estrutural	FOLHA: 01