




VISTA FRONTAL ESCALA 1/100



VISTA POR TRÁS ESCALA 1/100

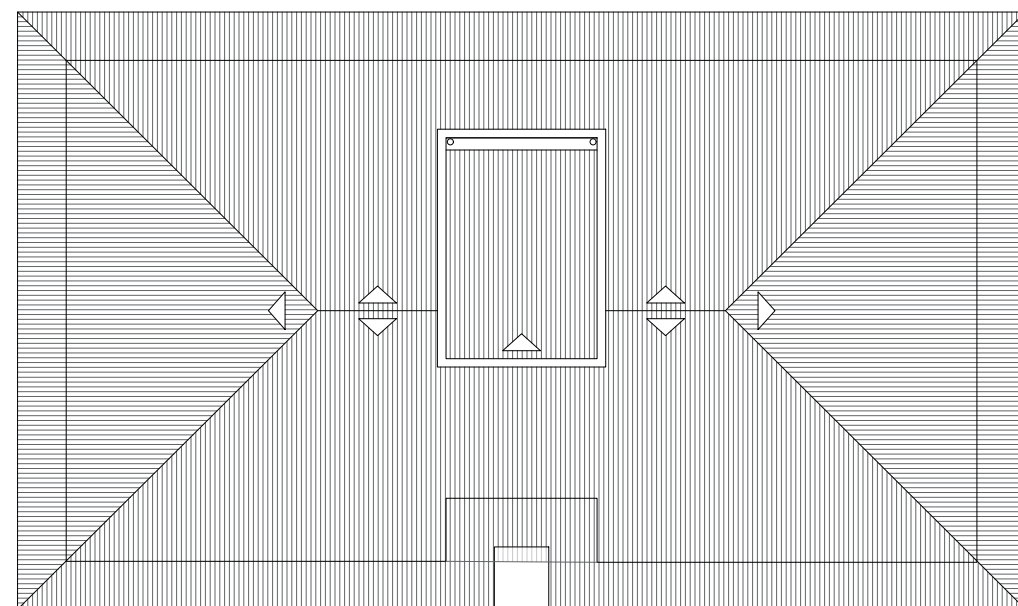

COBERTURA ESCALA 1/125

<p>PREFEITURA MUNICIPAL DE BOM RETIRO ADM. 2021-2024</p> <p>END: AV. MAJOR GENEROSO , Nº 350 - CIDADE : BOM RETIRO - ESTADO: SANTA CATARINA.</p>		<p>ENGENHEIRO CIVIL:</p> <p>Edésio A. A. Júlio Crea: 026768-0</p>	<p>ASSINATURA:</p> <p>ALBINO GONÇALVES PADILHA PREFEITO</p>
		<p>BAIRRO: CIDADE: Bom Retiro</p>	<p>UF: SC</p>
<p>TÍTULO DO PROJETO: Projeto de um Prédio para fins habitacional</p>		<p>CONTEÚDO DA FOLHA: Projeto Residência Habitacional Layout Esq. Fachadas e Cobertura</p>	<p>FOLHA: 02 Desenhista: ALDAIR RIBEIRO GONÇALVES</p>
<p>ÁREA TOTAL CONSTRUÍDA DO PRÉDIO = 488,12M²</p>		<p>DATA DA IMPRESSÃO: 02/05/2022.</p>	