



VISTA LATERAL DIREITA ESCALA 1/100

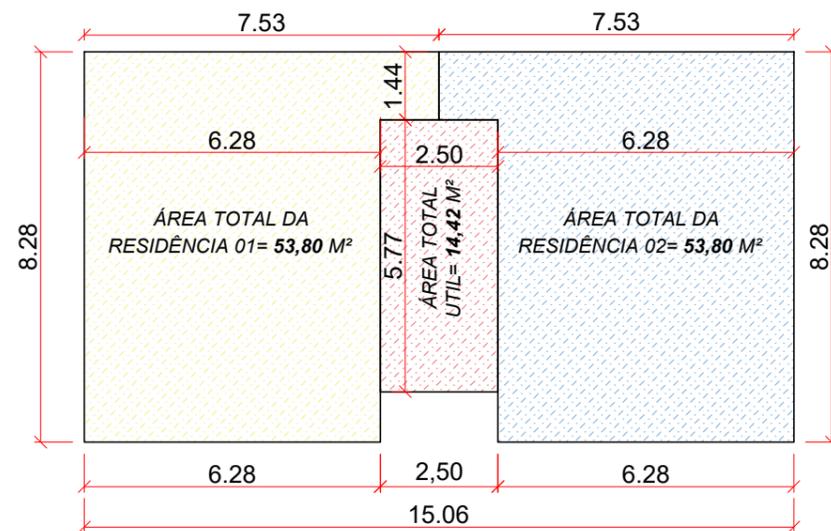

Quadro total por Andar=122,03m² ESCALA 1/125

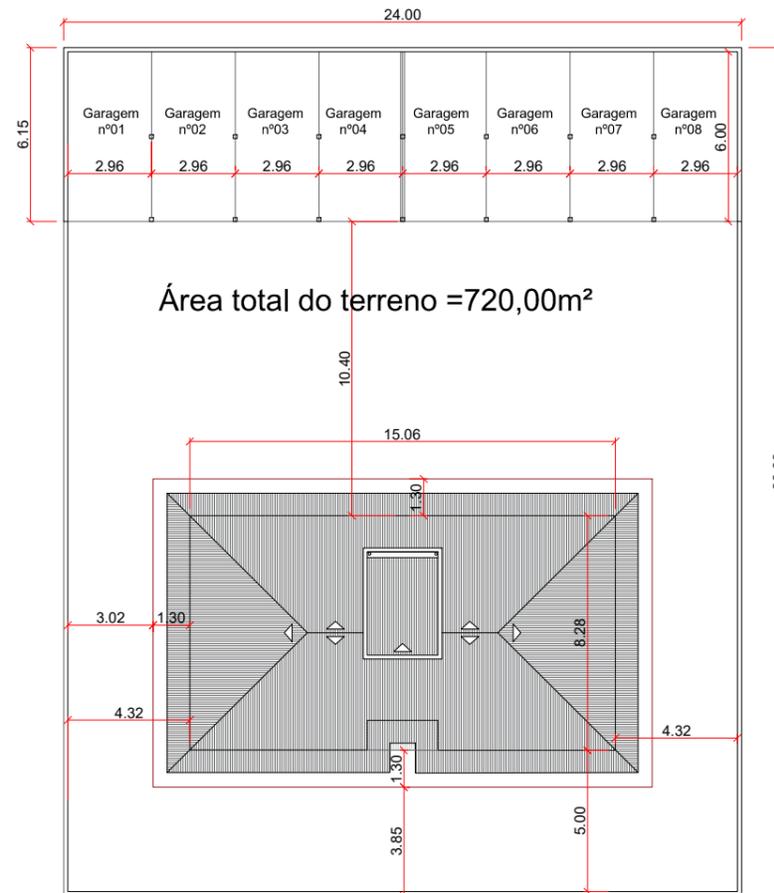

RUA SEM DENOMINAÇÃO

PLANTA LOCAÇÃO DA OBRA ESCALA 1/250

PREFEITURA MUNICIPAL DE BOM RETIRO ADM. 2021-2024 END: AV. MAJOR GENEROSO, Nº 350 - CIDADE: BOM RETIRO - ESTADO: SANTA CATARINA.		ENGENHEIRO CIVIL: Edésio A. A. Júlio Crea: 026768-0	ASSINATURA: ALBINO GONÇALVES PADILHA PREFEITO
TÍTULO DO PROJETO: Projeto de um Prédio para fins habitacional		BAIRRO: CIDADE: Bom Retiro UF: SC	CONTEÚDO DA FOLHA: Projeto Residência Habitacional Layout Esq. Arquitetônico e Locação da obra Cobertura
ÁREA TOTAL CONSTRUÍDA DO PRÉDIO = 488,12M ²		DATA DA IMPRESSÃO: 02/05/2022.	FOLHA: 03 Desenhista: ALDAIR RIBEIRO GONÇALVES