



1 **Planta baixa**  
1 : 50


Área Total: 32m²

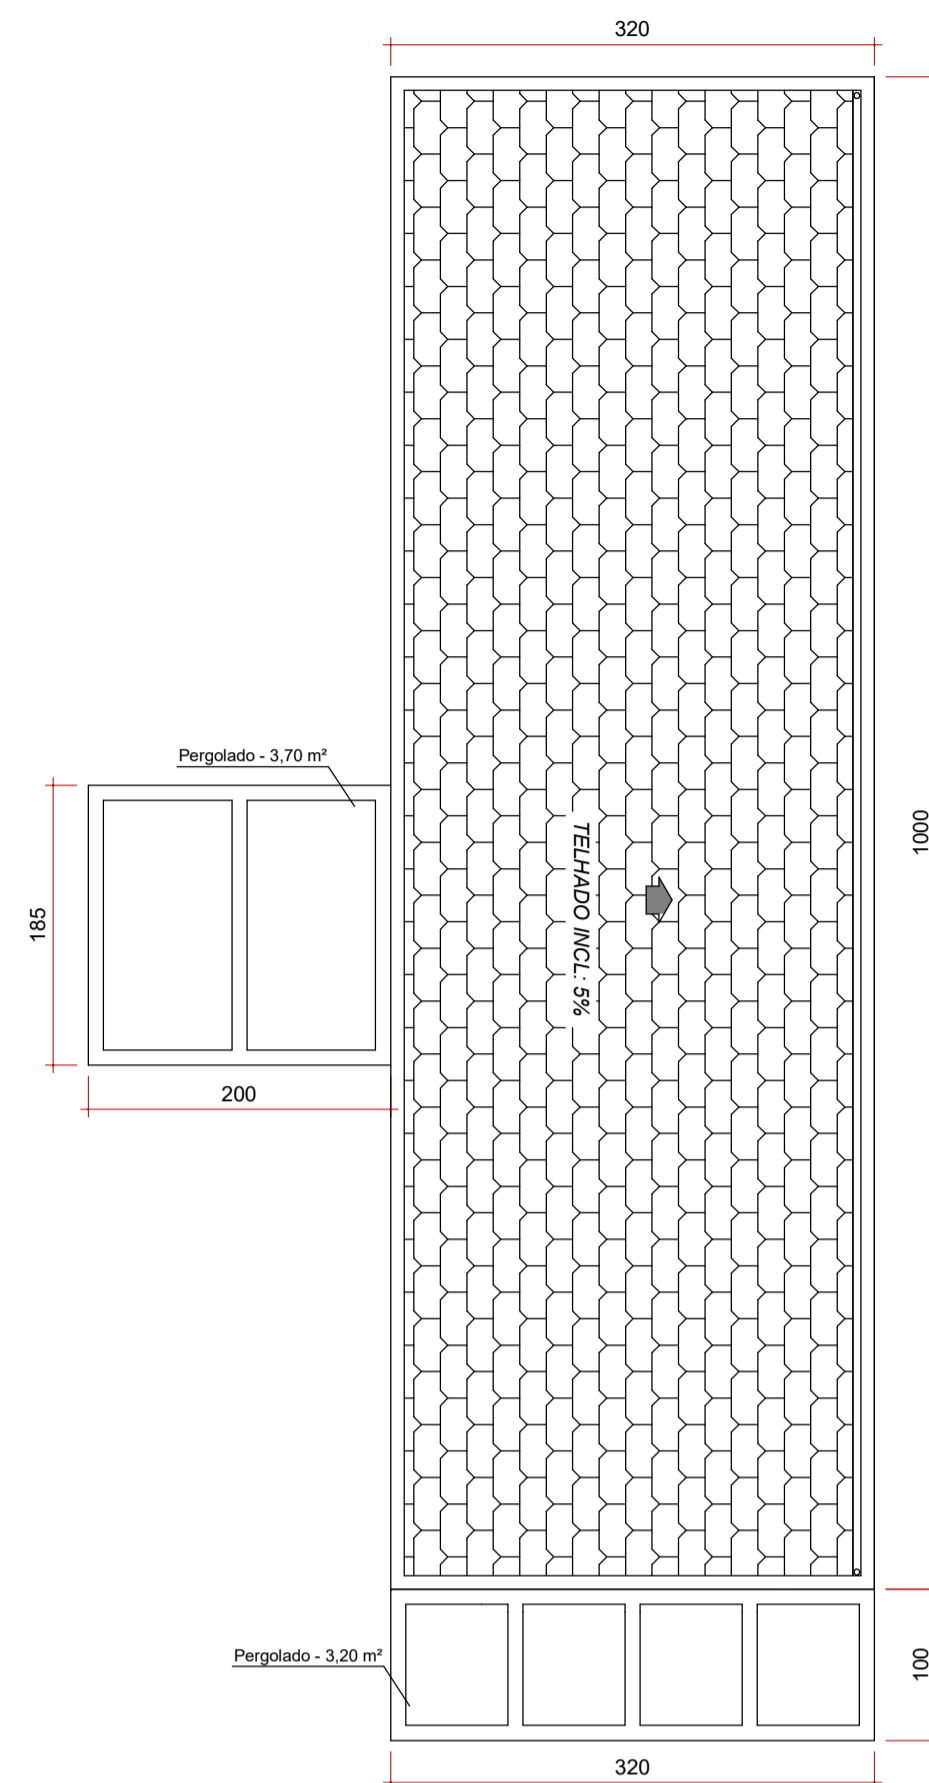


4 **Planta de Cobertura**  
1 : 50

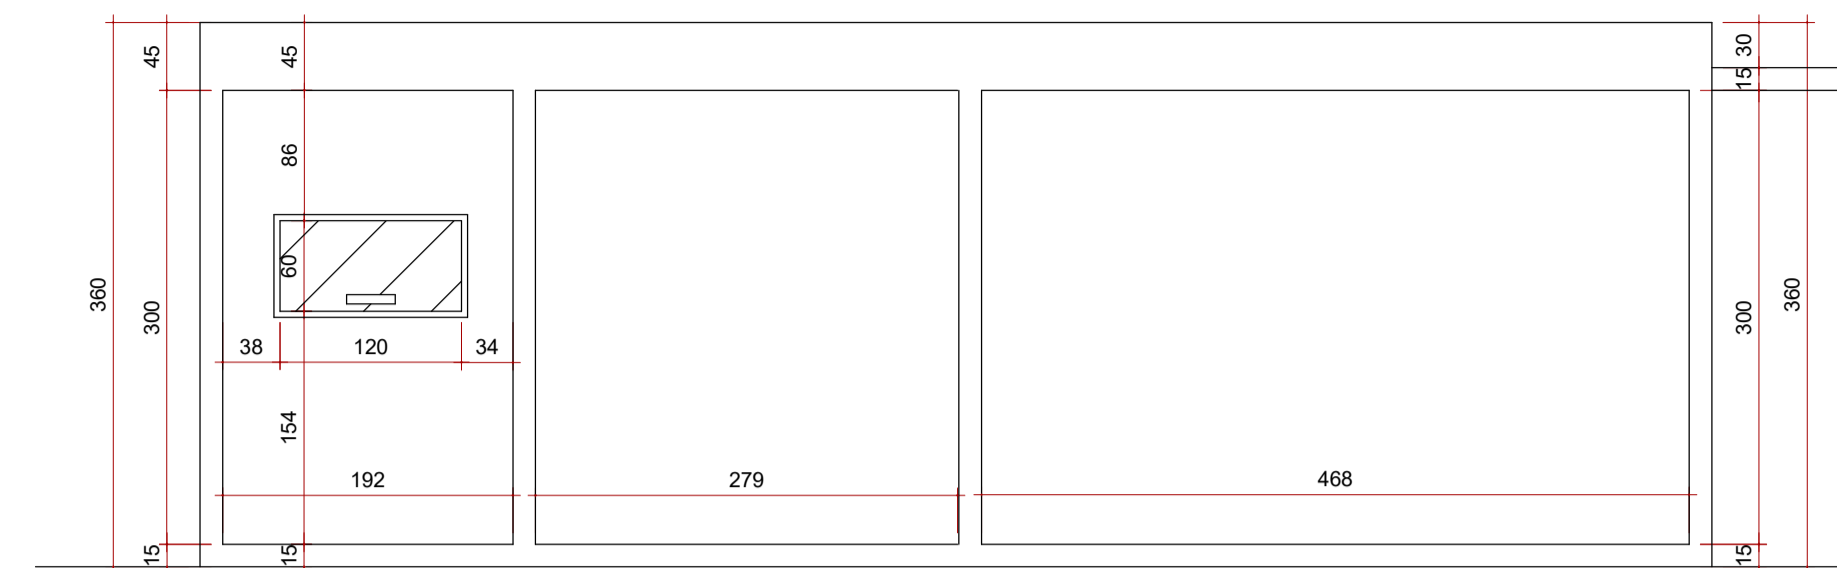


5 **Fachada Oeste**  
1 : 50

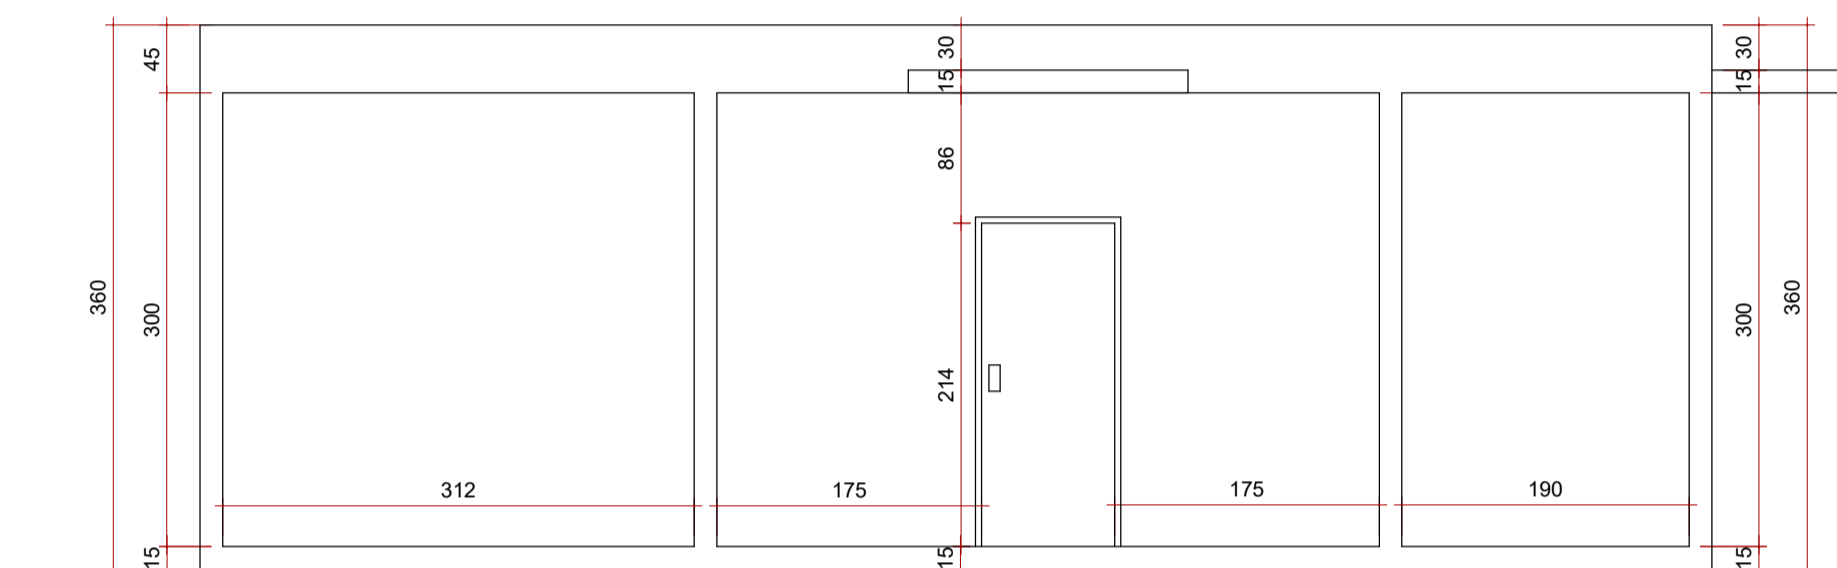

6 **Fachada Leste**  
1 : 50

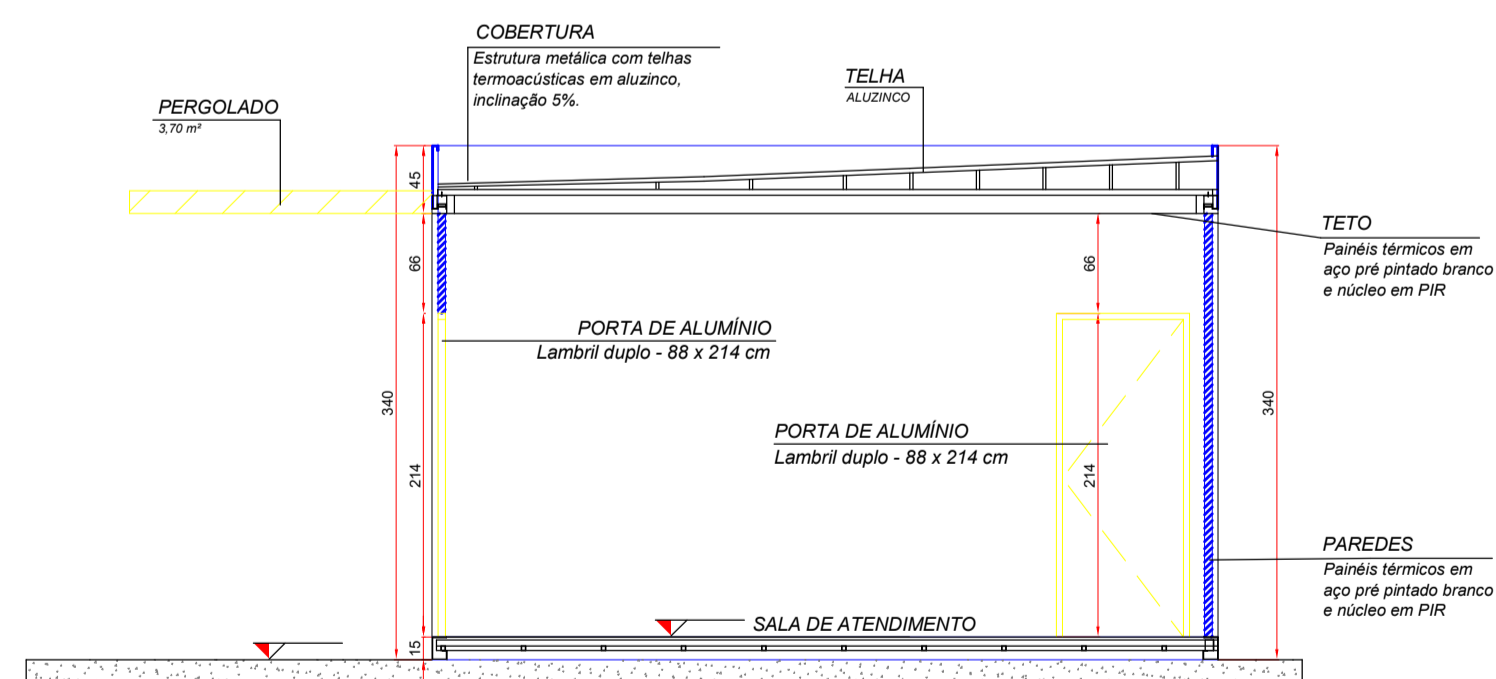

2 **CORTE A-A**  
1 : 50

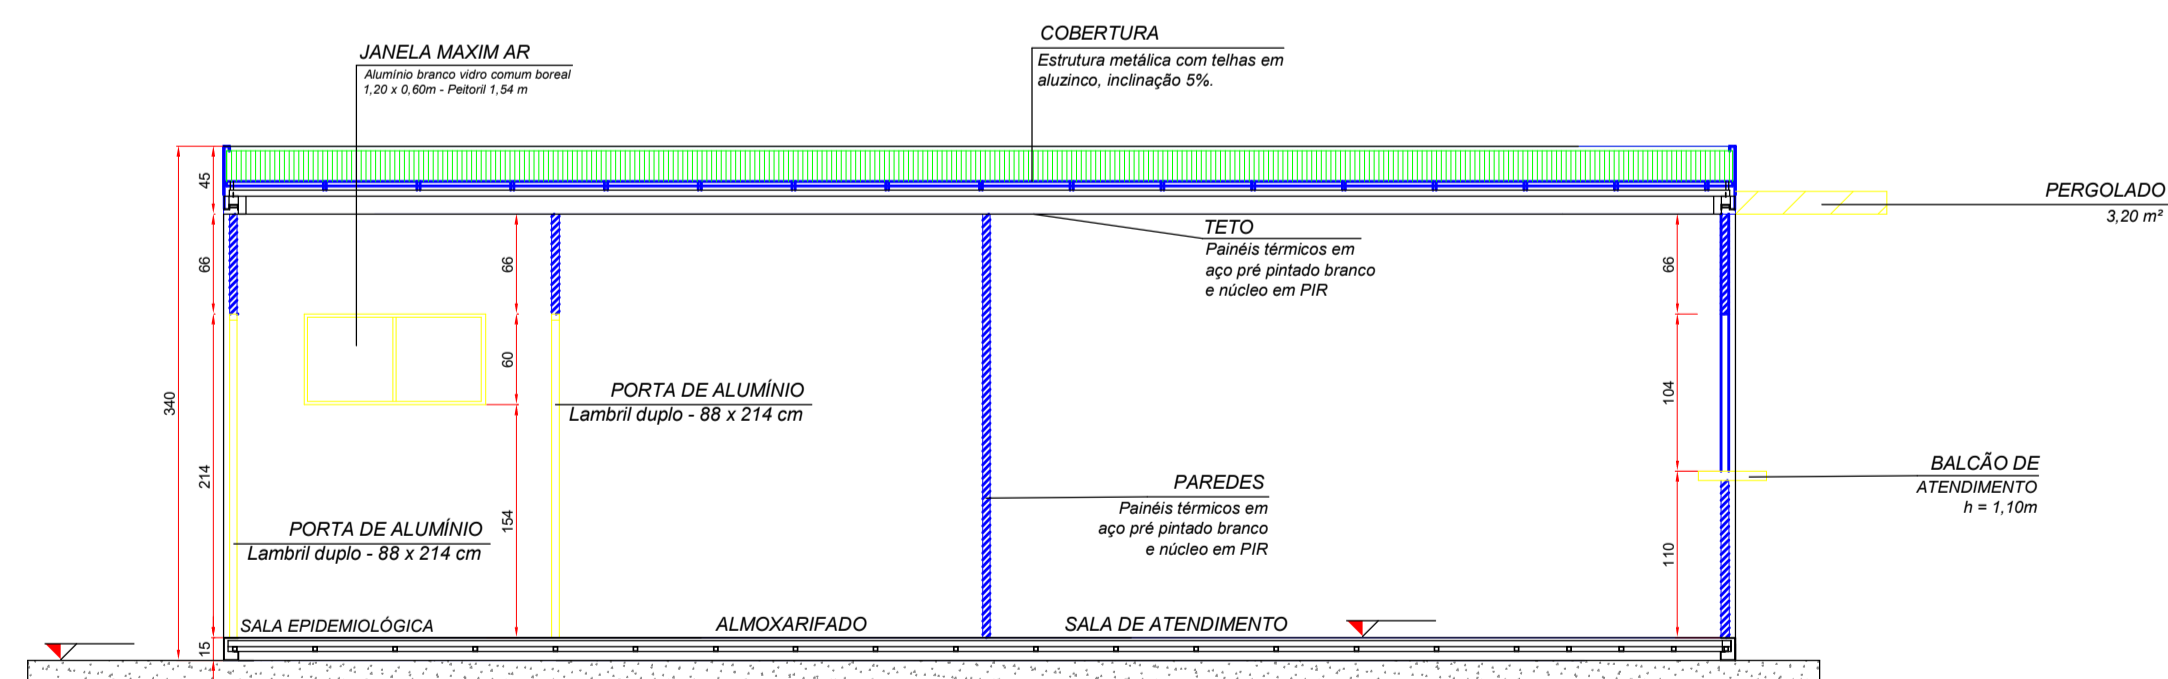

3 **CORTE B-B**  
1 : 50

# Ampliação Farmácia UBS Centro

Projeto Arquitetônico

Rua Dr Faustino s/n

Responsável Técnico: JOSÉ JOÃO MORETTI DALAPRIA  
CREA/SC: 186983-1

Responsável Técnico



PREFEITURA MUNICIPAL  
DE  
BOM RETIRO

Aprovação

Folha  
1/2

Data: 28/07/2022

Escala: Como indicado