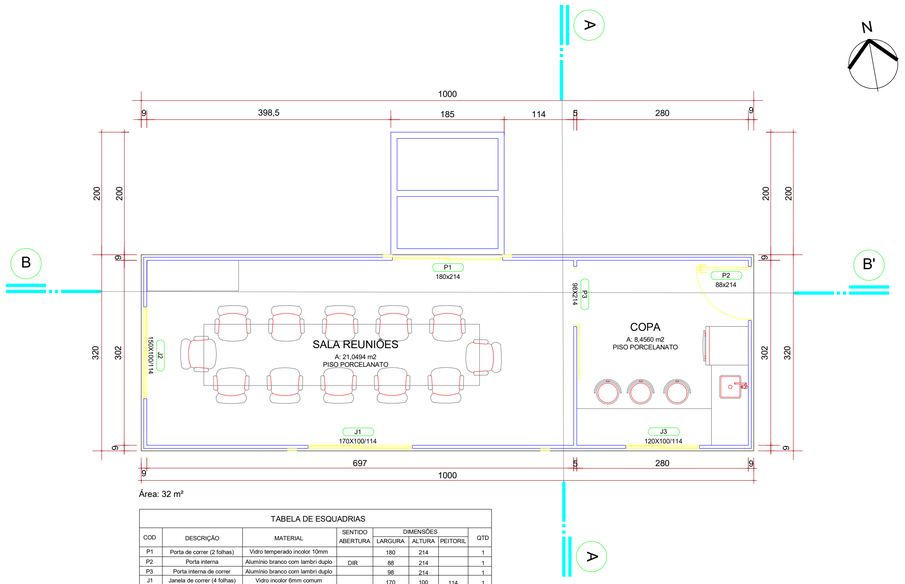

Área: 32 m²

TABELA DE ESQUADRIAS								
COD	DESCRIÇÃO	MATERIAL	SENTIDO ABERTURA	DIMENSÕES				QTD
				LARGURA	ALTURA	PEITORIL		
P1	Porta de correr (2 folhas)	Vidro temperado incolor 10mm		180	214			1
P2	Porta interna	Aluminio branco com lambri duplo	DIR	88	214			1
P3	Porta interna de correr	Aluminio branco com lambri duplo		98	214			1
J1	Janela de correr (4 folhas)	Vidro incolor 6mm comum		170	100	114		1
J2	Janela de correr (4 folhas)	Vidro incolor 6mm comum		150	100	114		1
J3	Janela de correr (2 folhas)	Vidro incolor 6mm comum		120	100	114		1

1 *Planta Baixa*
1 : 50

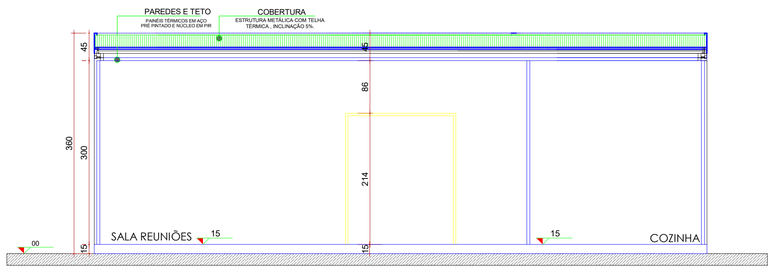

2 *CORTE B-B*
1 : 50

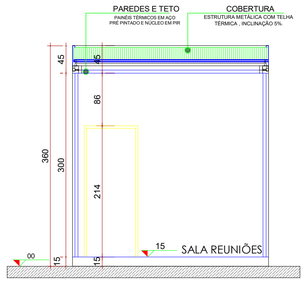

3 *CORTE A-A*
1 : 50

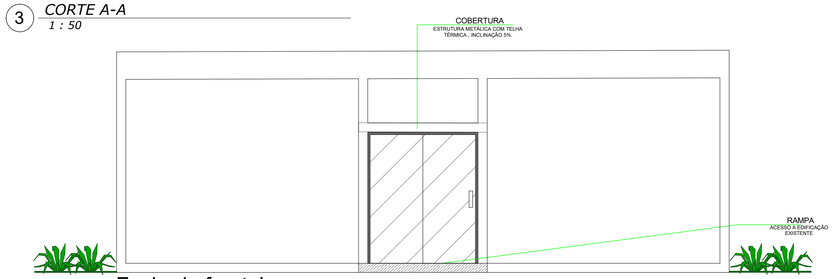

Fachada frontal

5 *Fachada Leste*
1 : 50

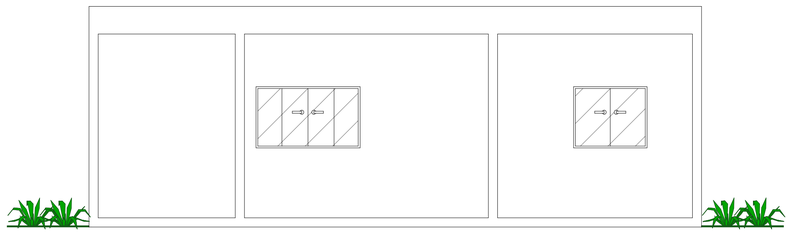

Fachada dos fundos

4 *Fachada Fundos*
1 : 50

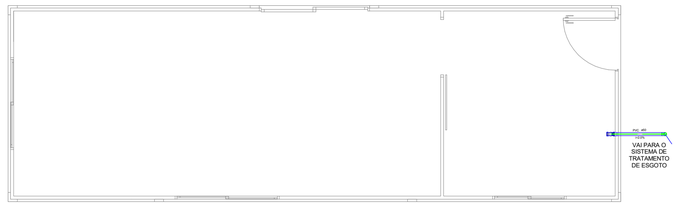

7 *Planta Esgoto*
1 : 50

Lista de Materiais	
PVC Esgotos	
Bolsa de reduzir p/ esg e ajustável - 100x40	1 un
Joelho p/ esg - 100	1 un
PVC Agua	
Joelho 90 - 25 mm	2 un
Tubo PVC - 25 mm	1,00 m
Tubo rígido c/ ponta-bolsa e virola - 25 mm	1,00 m
Tubo rígido c/ ponta-bolsa - 40 mm	0,80 m

Legenda
Ponto Cinzento Residencial com Bitto 40mm

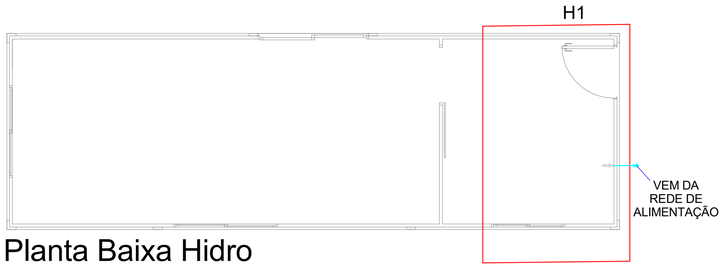

Planta Baixa Hidro

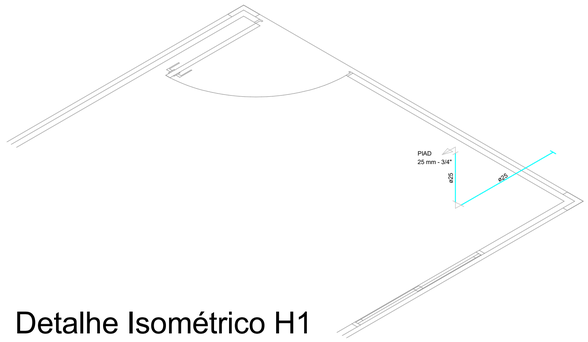

Detalhe Isométrico H1
ESCALA 1:25

6 *Projeto Hidrossanitario*
1 : 50

Ampliação Sala de Reunião UBS Centro

Projeto Arquitetonico e Hidrossanitario

Rua Dr Faustino s/n

Responsável Técnico: JOSÉ JOÃO MORETTI DALAPRIA
CREA/SC: 186983-1

Responsável Técnico

PREFEITURA MUNICIPAL
DE
BOM RETIRO

Aprovação

Documento assinado digitalmente
JOSE JOAO MORETTI:DALAPRIA
Data: 28/07/2022 15:22:14-0300
Verifique em https://verificador.iti.br

ALBINO GONCALVES PADILHA:61828734934
Assinado de forma digital por ALBINO GONCALVES PADILHA:61828734934
Dados: 2022.07.28 17:01:48 -03'00'

Folha
1/3

Data: 28/07/2022

Escala: Como indicado