
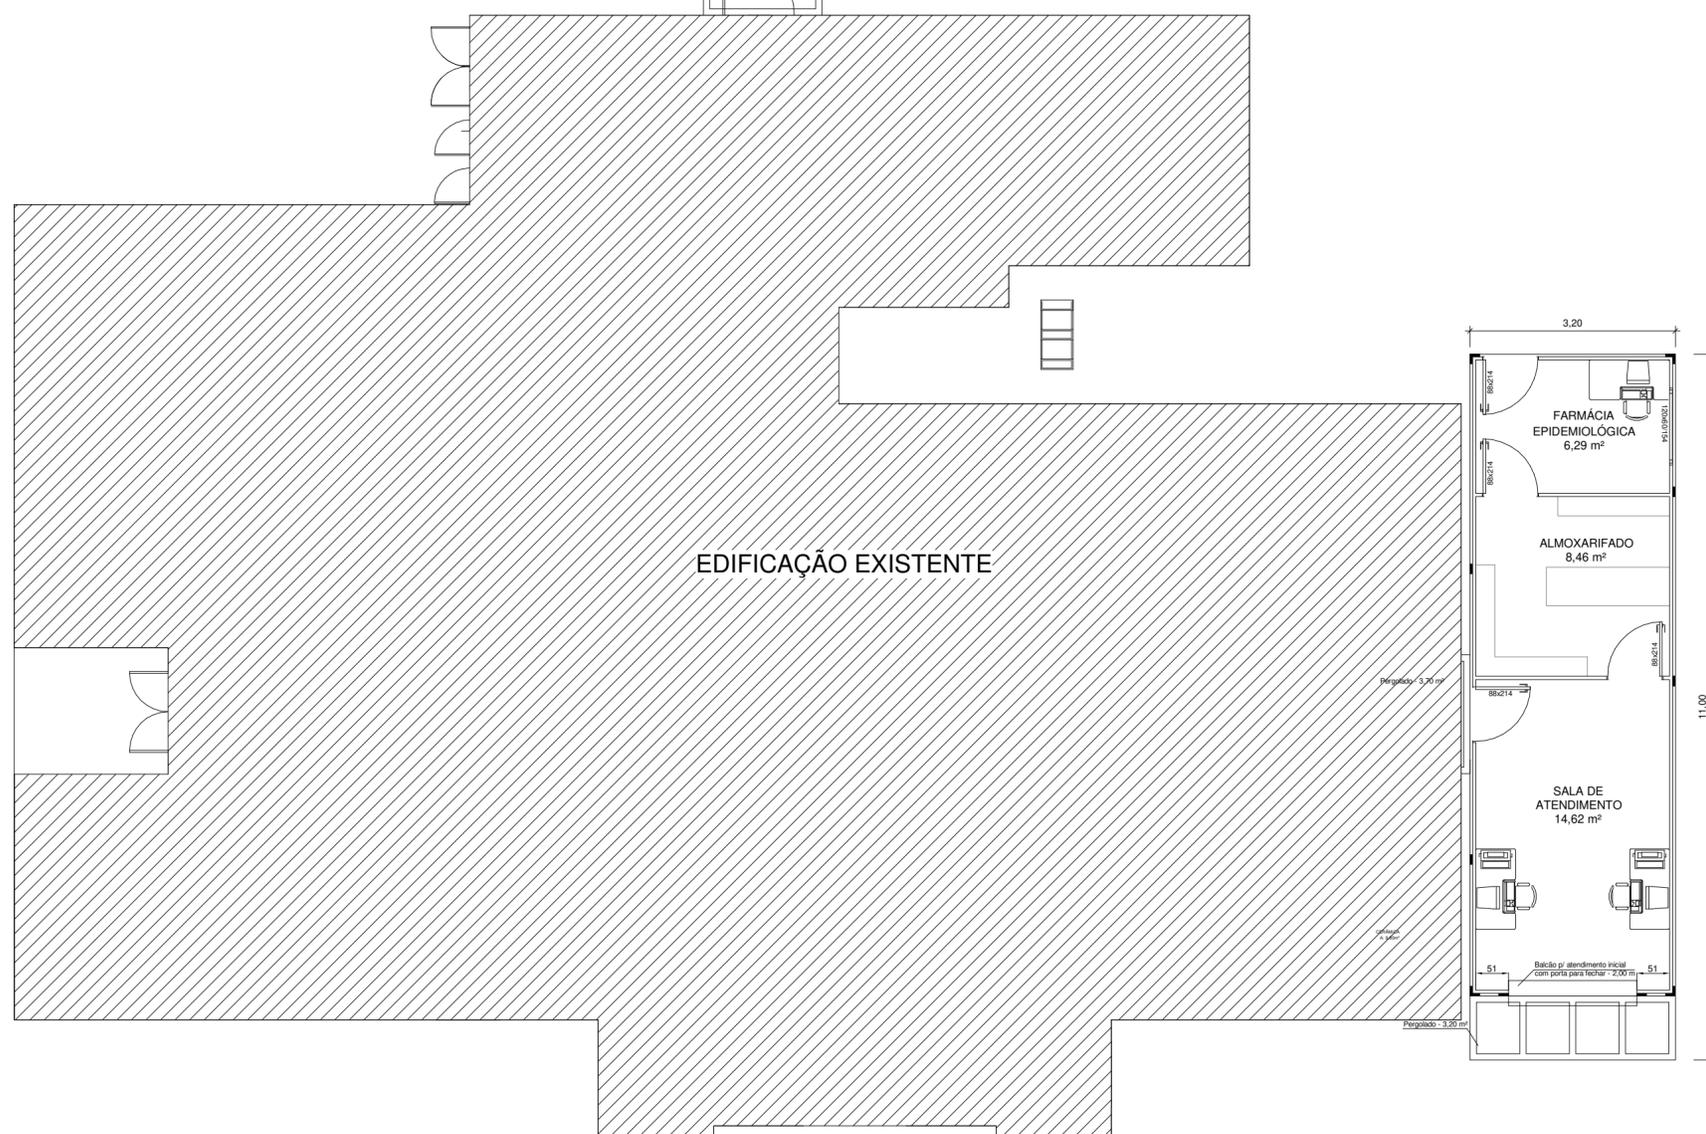


PLANTA BAIXA AMPLIAÇÃO UBS CENTRO		FOLHA ÚNICA
DESCRIÇÃO :	AMPLIAÇÃO UBS CENTRO	
LOCAL :	RUA DOUTOR FAUSTINO CIDADE BOM RETIRO ESTADO DE SANTA CATARINA	
PROPRIETÁRIO (A) :	PREFEITURA MUNICIPAL DE BOM RETIRO CNPJ : 82777343/0001-21	
INSC. CAD. :	XXX	
ESCALA :	INDICADAS	
DATA : SET/2022		
DECLARO QUE A APROVAÇÃO DO PROJETO NÃO IMPLICA NO RECONHECIMENTO, POR PARTE DA PREFEITURA, DO DIREITO DE PROPRIEDADE DO TERRENO.		
PROPRIETÁRIO PREFEITURA MUNICIPAL DE BOM RETIRO		
AUTOR DO PROJETO E RESPONSÁVEL TÉCNICO PCD SUSANY BONIN CABRAL ENGENHEIRO CIVIL CREA - 183991 ART - XXXX		
CARIMBOS DA PREFEITURA		

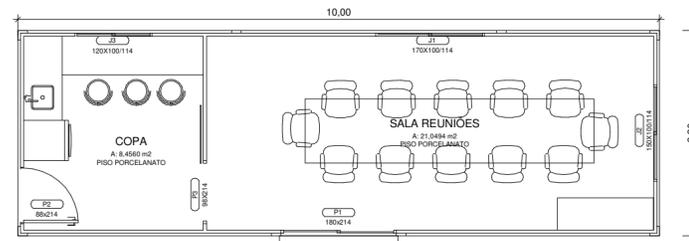

PLANTA BAIXA AMPLIAÇÃO UBS CENTRO		FOLHA ÚNICA
DESCRIÇÃO : LOCAL : PROPRIETÁRIO (A): INSC. CAD. : ESCALA :	AMPLIAÇÃO UBS CENTRO RUA DOUTOR FAUSTINO CIDADE BOM RETIRO ESTADO DE SANTA CATARINA PREFEITURA MUNICIPAL DE BOM RETIRO CNPJ : 82777343/0001-21 XXX INDICADAS	DATA : SET/2022
DECLARO QUE A APROVAÇÃO DO PROJETO NÃO IMPLICA NO RECONHECIMENTO, POR PARTE DA PREFEITURA, DO DIREITO DE PROPRIEDADE DO TERRENO.		PROPRIETÁRIO PREFEITURA MUNICIPAL DE BOM RETIRO
ÁREAS		AUTOR DO PROJETO E RESPONSÁVEL TÉCNICO SUSANN BONIN CABRAL ENGENHEIRO CIVIL CREA - 189991 ART - XXXX
CARIMBOS DA PREFEITURA		

1 ÁREAS A CONSTRUIR
1 : 50