

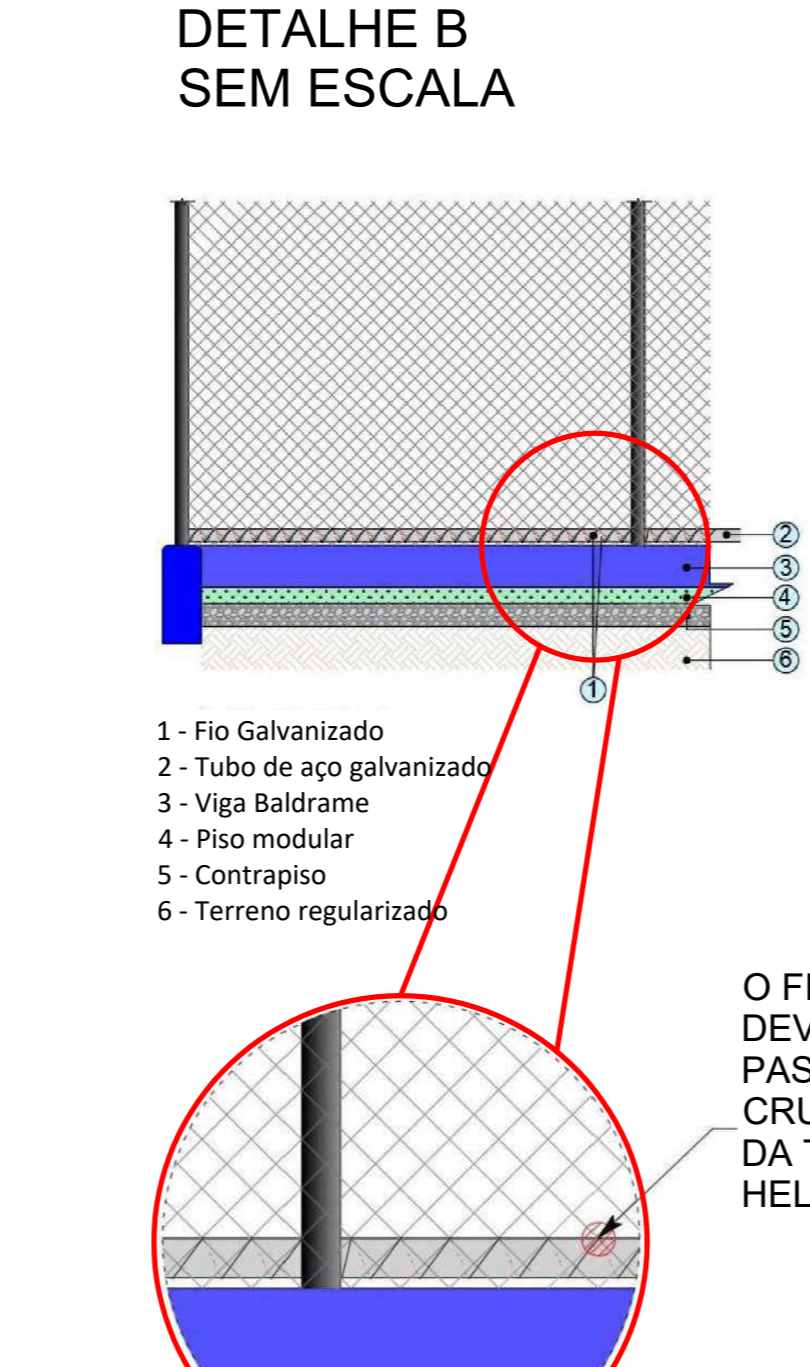
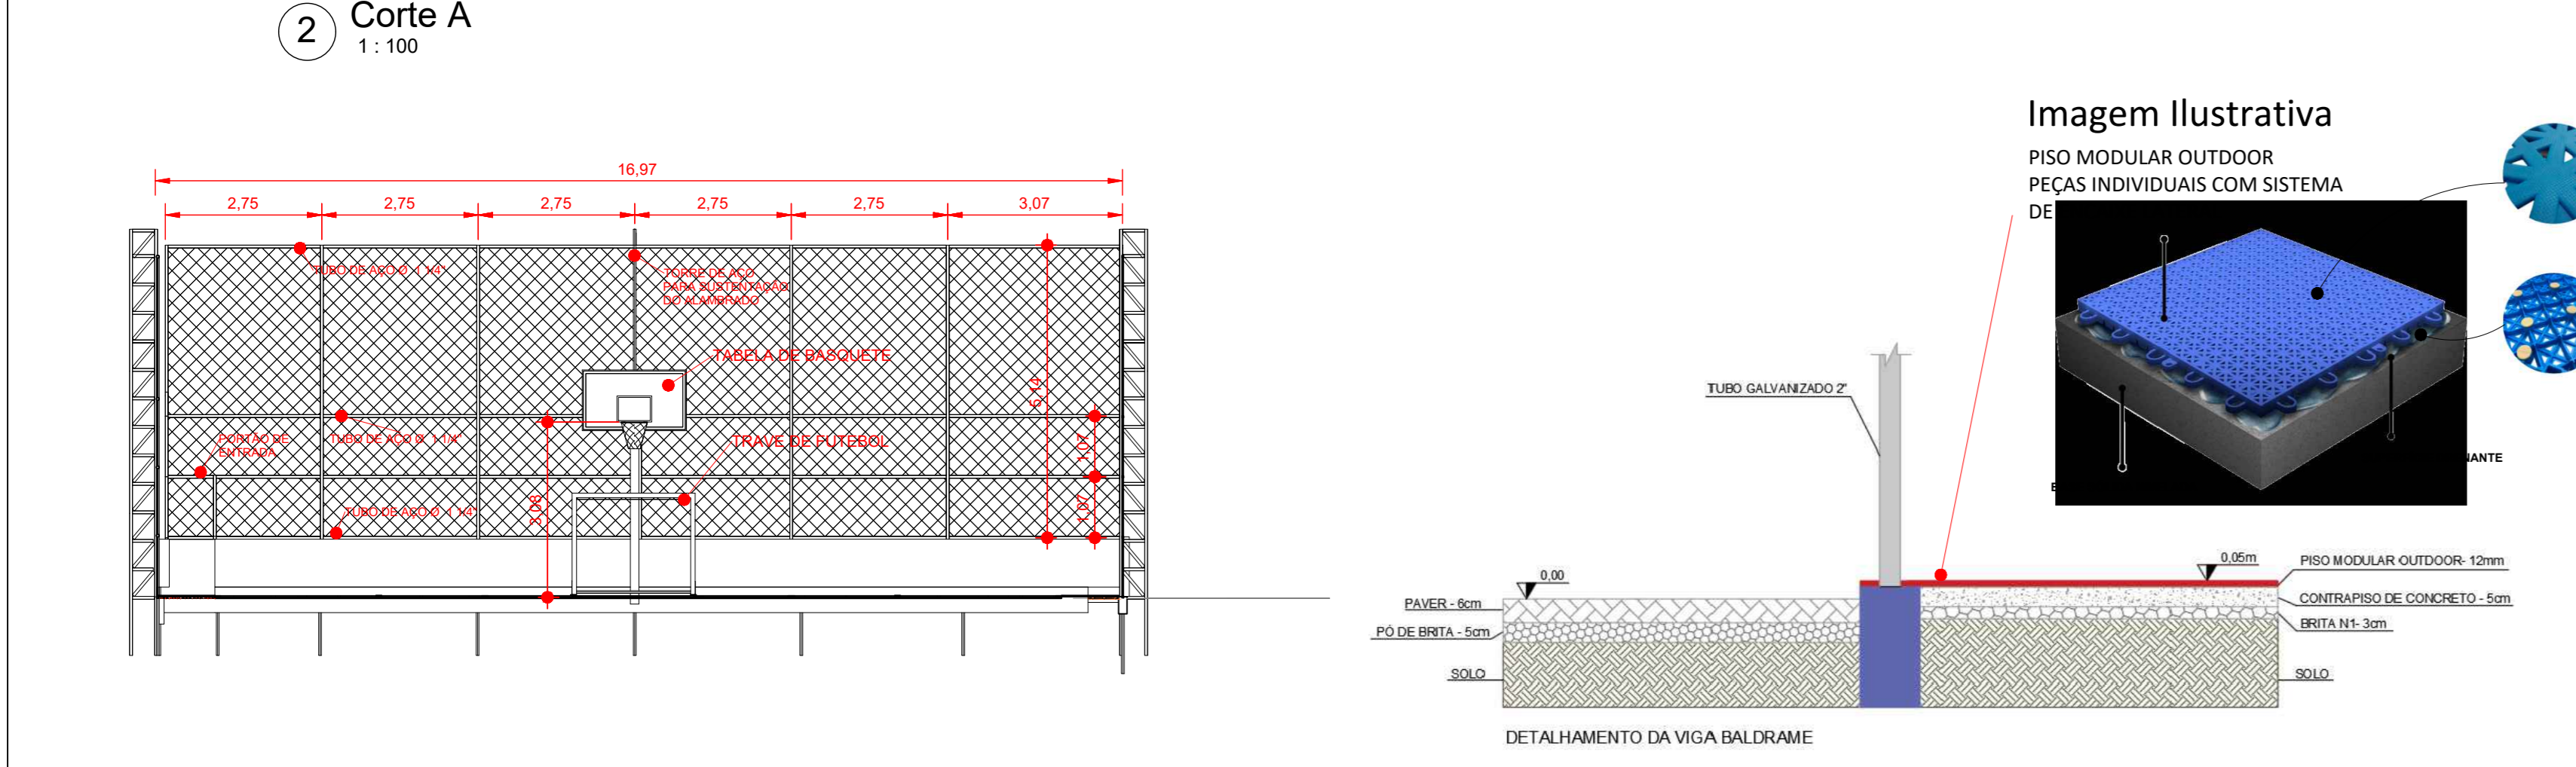


TODA E QUALQUER ALTERAÇÃO REALIZADA NO PROJETO, POR PARTE DO MUNICÍPIO OU PELO CONTRATADO, DEVERÁ SER COMUNICADO AOS PROJETISTAS PARA APROVAÇÃO DAS MODIFICAÇÕES.

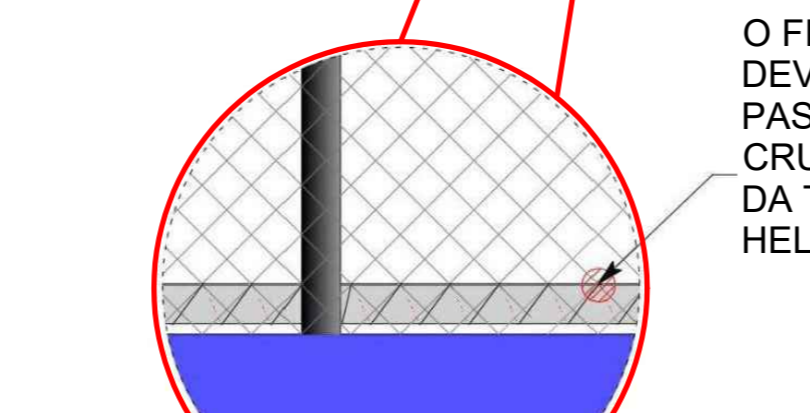

DESENVOLVIMENTO E GERENCIAMENTO			
GABINETE DO DEPUTADO MÂRCIUS MACHADO		RUA MINISTRO PEDRO DE TOLEDO 218 SALA 01 CORAL - LAGES - SC CEP: 88099-920	
PROJETO:	PROJETO QUADRA POLIESPORTIVA		
RESPONSÁVEL TÉCNICO:	DENNYLSON ALVES DOS SANTOS ENG. CIVIL		
PROPRIETÁRIO DO EMPREENDIMENTO:	PREFEITURA MUNICIPAL DE BOM RETIRO - SC		
CONTEÚDO:	PLANTA BAIXA - PLANTA TÉCNICA - CORTES - DETALHES - IMAGENS 3D - LOCALIZAÇÃO		
ÁREA DA QUADRA INTERNA:	529,30 m ²	DATA:	NOVEMBRO 2023
ÁREA DA QUADRA EXTERNA:	544,00 m ²	Nº DO DESENHO:	ARQ 01/01
DESENVOLVIMENTO:	MÁRIO FABIANO DA SILVEIRA LISBOA ENGENHEIRO CIVIL CREA/SC: 187987-9		

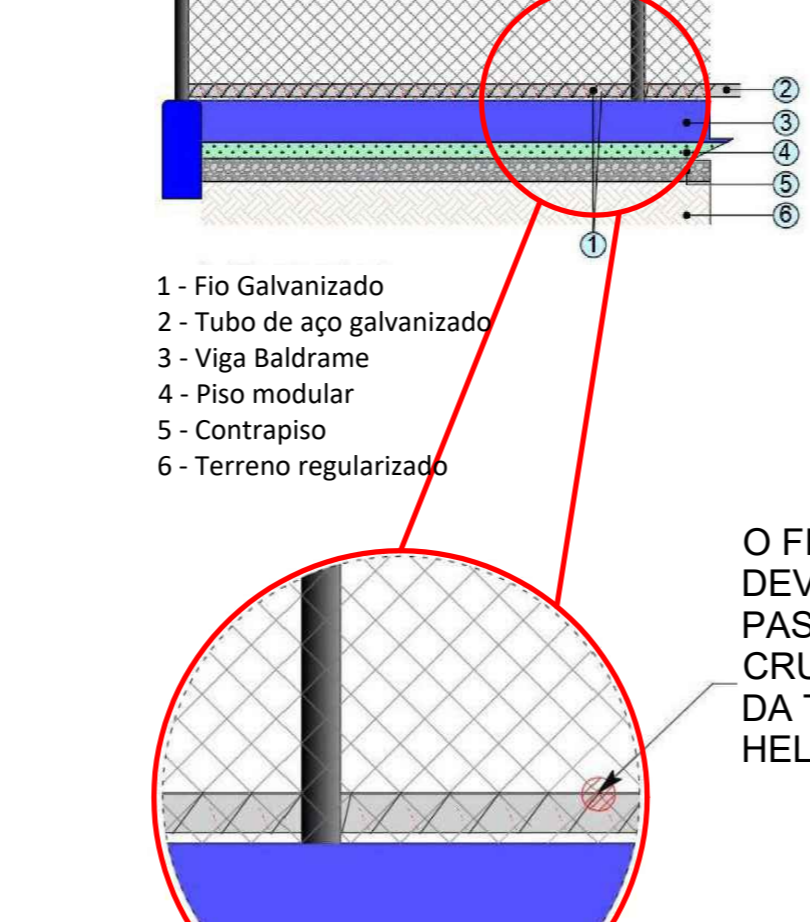

O FIO GALVANIZADO DEVERÁ PASSAR ENTRE OS CRUZAMENTOS DA TELA NA FORMA HELICOIDAL