



| Vigas | | | |
|-------|------------|---------------|------------|
| Nome | Seção (cm) | Elevação (cm) | Nível (cm) |
| V1 | 15x30 | 0 | 0 |
| V2 | 15x30 | 20 | 20 |
| V3 | 15x30 | 0 | 0 |
| V4 | 15x30 | 0 | 0 |


| Características dos materiais | | |
|-------------------------------|---------------|-----------------|
| fck (kgf/cm²) | Ecs (kgf/cm²) | Abatimento (cm) |
| 300 | 322061 | 10,00 |

Dimensão máxima do agregado = 19 mm

| Pilares | | | |
|---------|------------|---------------|------------|
| Nome | Seção (cm) | Elevação (cm) | Nível (cm) |
| P3 | 15x15 | 0 | 0 |


| Legenda dos pilares | |
|---------------------|-----------------|
| | Pilar que nasce |

| Legenda das vigas e paredes | |
|-----------------------------|------|
| | Viga |

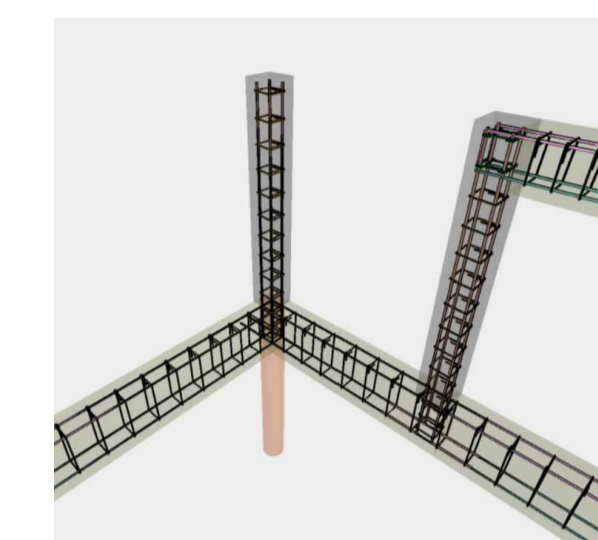

Forma do pavimento Térreo

escala 1:50

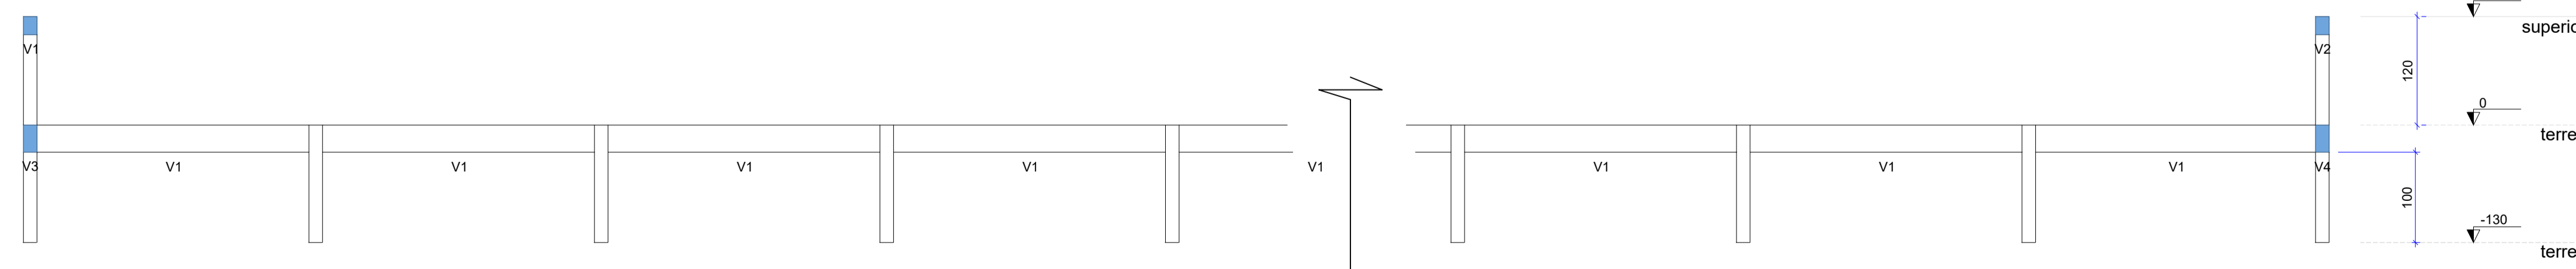

Corte A-A

escala 1:50

DESENVOLVIMENTO E GERENCIAMENTO

GABINETE DO DEPUTADO MARCIUS MACHADO

RUA. MINISTRO PEDRO DE TOLEDO, 218 SALA 01 CORAL - LAGES - SC. CEP.: 88509-520

PROJETO:
PROJETO ESTRUTURAL

RESPONSÁVEIS TÉCNICO:
DENNYLSON ALVES DOS SANTOS
ENG. CIVIL

CREA/SC 183461-7

PROPRIETÁRIO DO EMPREENDIMENTO:
PREFEITURA MUNICIPAL DE BOM RETIRO - SC

(ASS. RESPONSÁVEL)
82.777.343/0001-21
(CNPJ)

ENDEREÇO: AV. MAJOR GENEROSO, 350, BAIRRO SÃO JOSÉ, BOM RETIRO - SC

CONTEÚDO:
PLANTA DE FORMAS
FOLHA TAMANHO - A1

OBS.:
ÁREA DA QUADRA INTERNA: 529,30m²
ÁREA DA QUADRA EXTERNA: 544,00m²

| | | |
|---|-------------------------------|--------------------------------|
| DESENVOLVIMENTO: LUÍS HENRIQUE G. BECKER Eng Civil | DATA: DEZEMBRO 2023 | Nº DO DESENHO: 02/04 |
|---|-------------------------------|--------------------------------|