LEGENDA

CONSTRUIR

DEMOLIR

EXISTENTE

Legenda 1
1 : 50

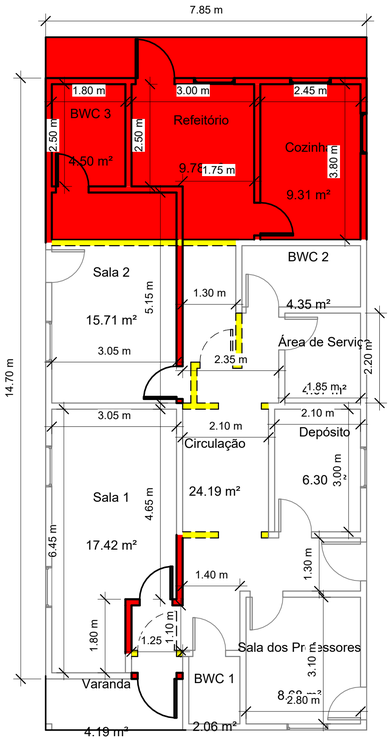

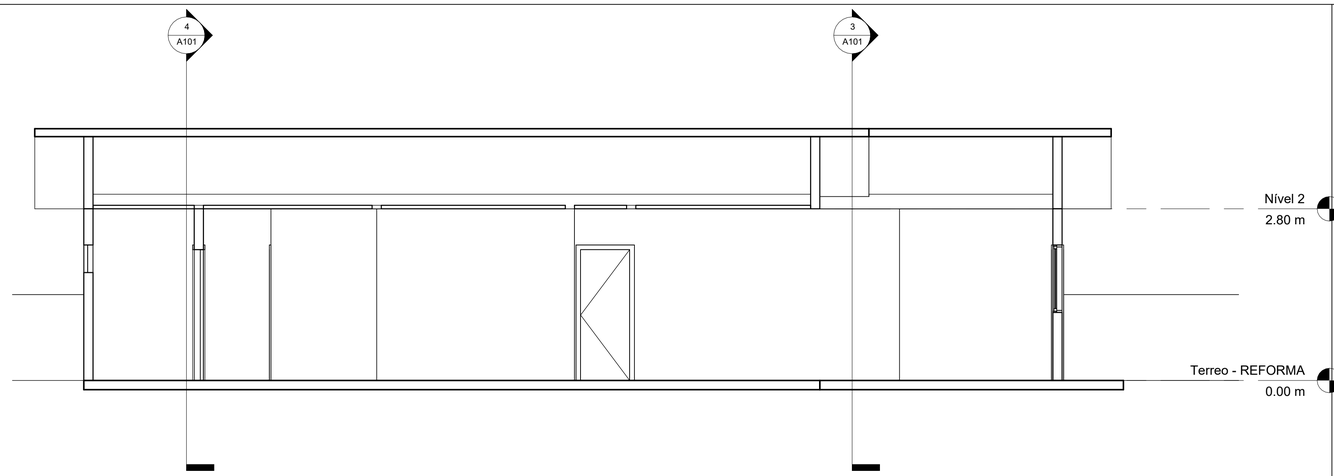

2 Corte 1
1 : 50

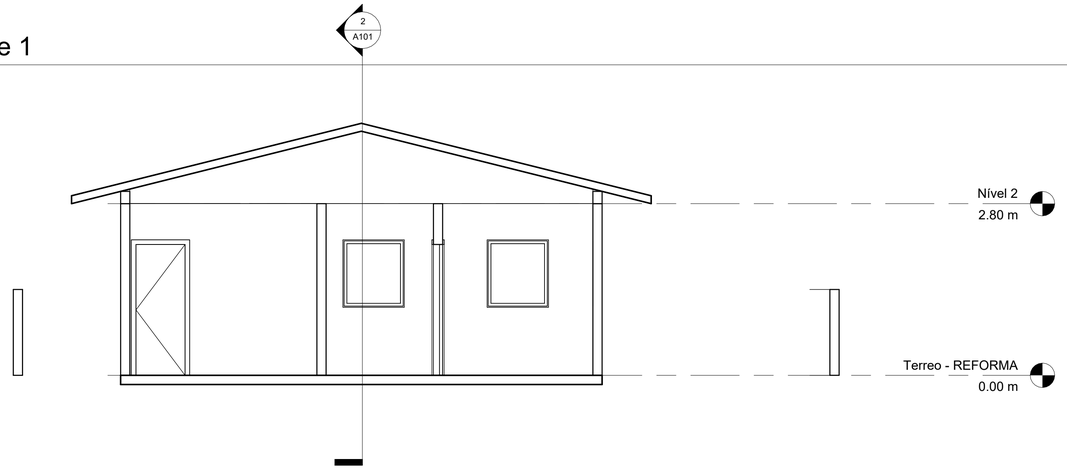

3 Corte 2
1 : 50

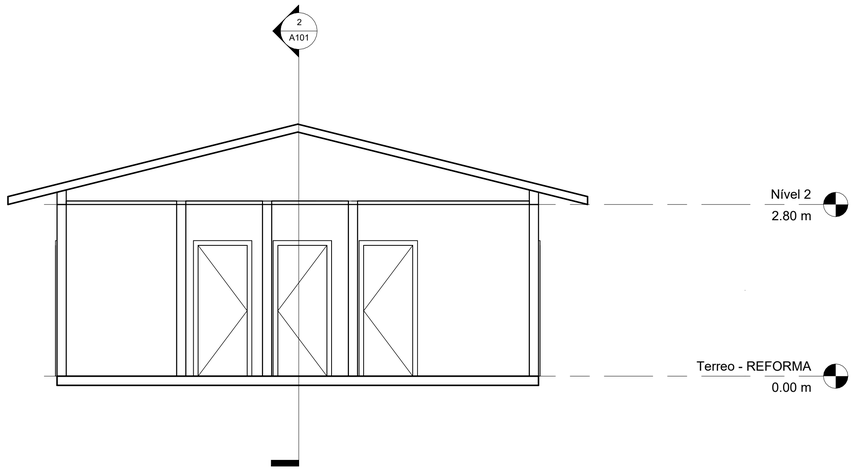

4 Corte 3
1 : 50

Consultor Endereço Endereço Telefone Fax e-mail	Consultor Endereço Endereço Telefone Fax e-mail
Consultor Endereço Endereço Telefone Fax e-mail	Consultor Endereço Endereço Telefone Fax e-mail

Nº	Descrição	Data

PREFEITURA DE BOM RETIRO REF./AMP.

Planta/Cortes

Número do projeto	0001
Data	05/07/2024
Desenhadas por	Dennylson
Verificado por	-

A101

Escala: Como indicado

05/07/2024 15:11:01

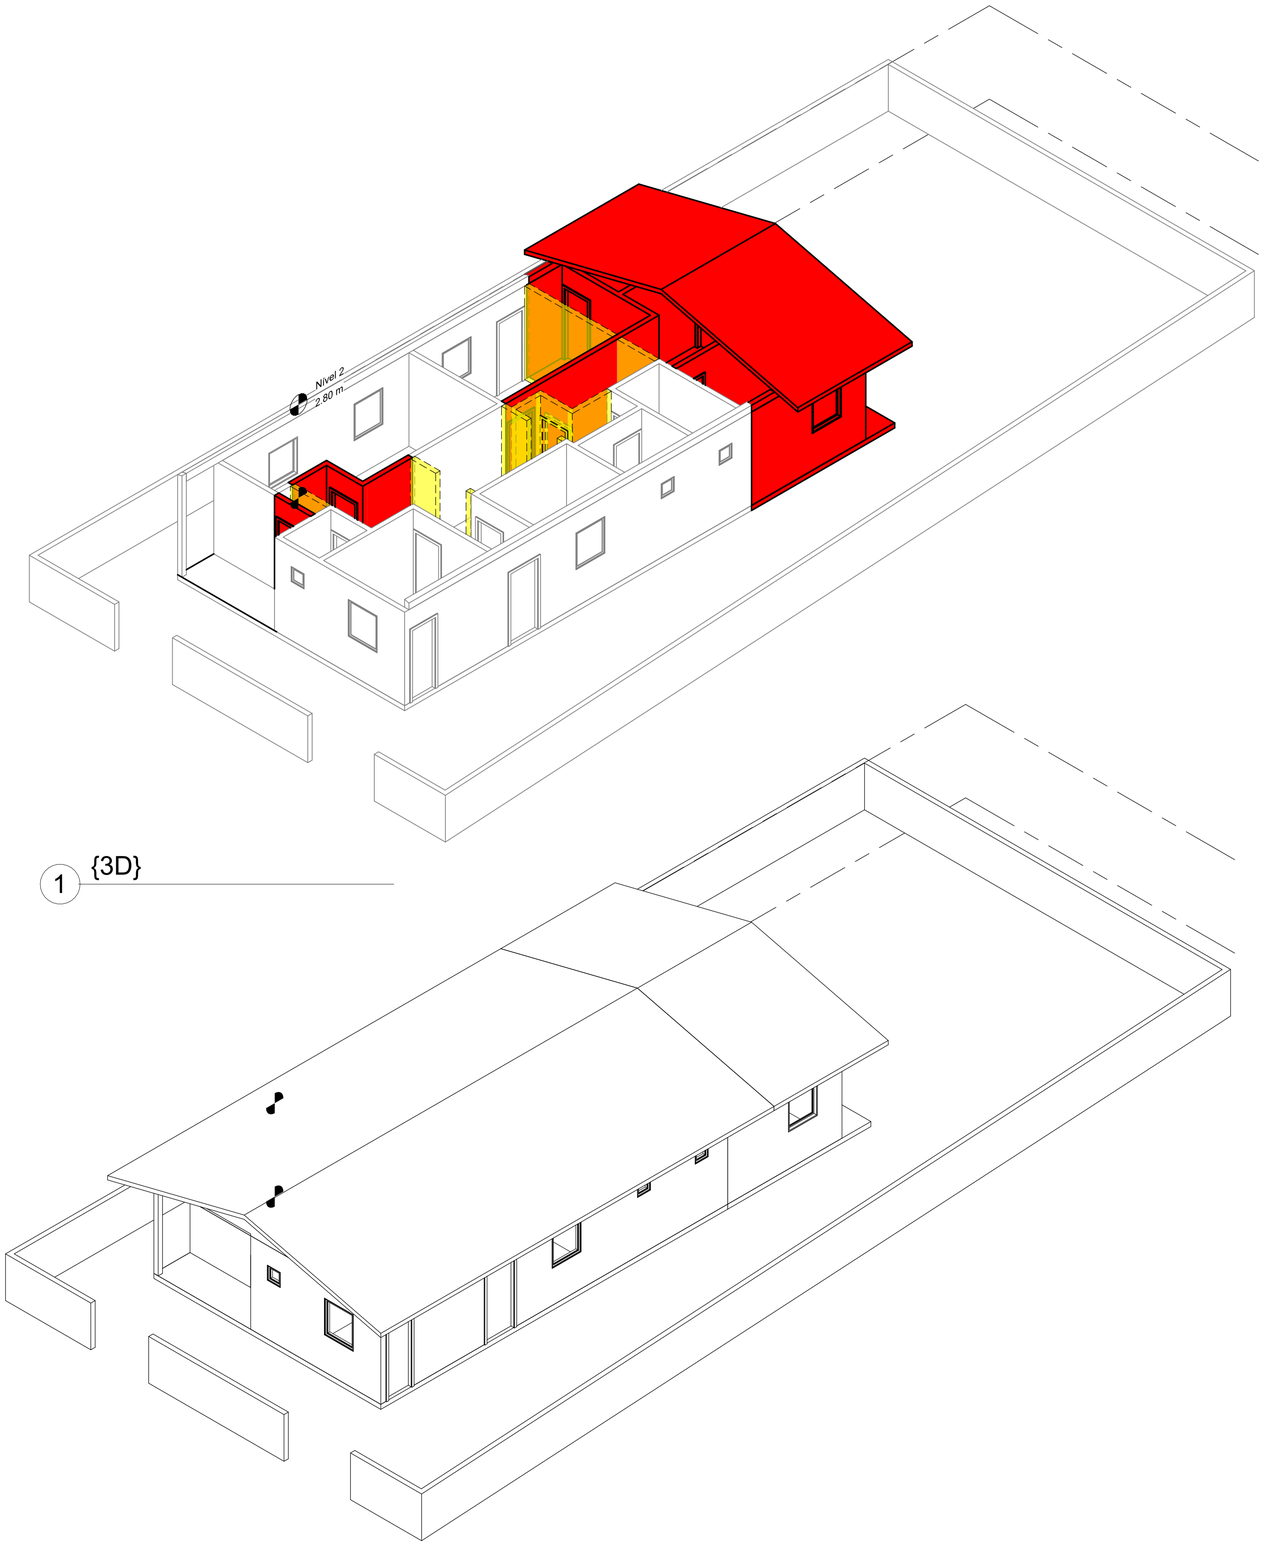

1 {3D}

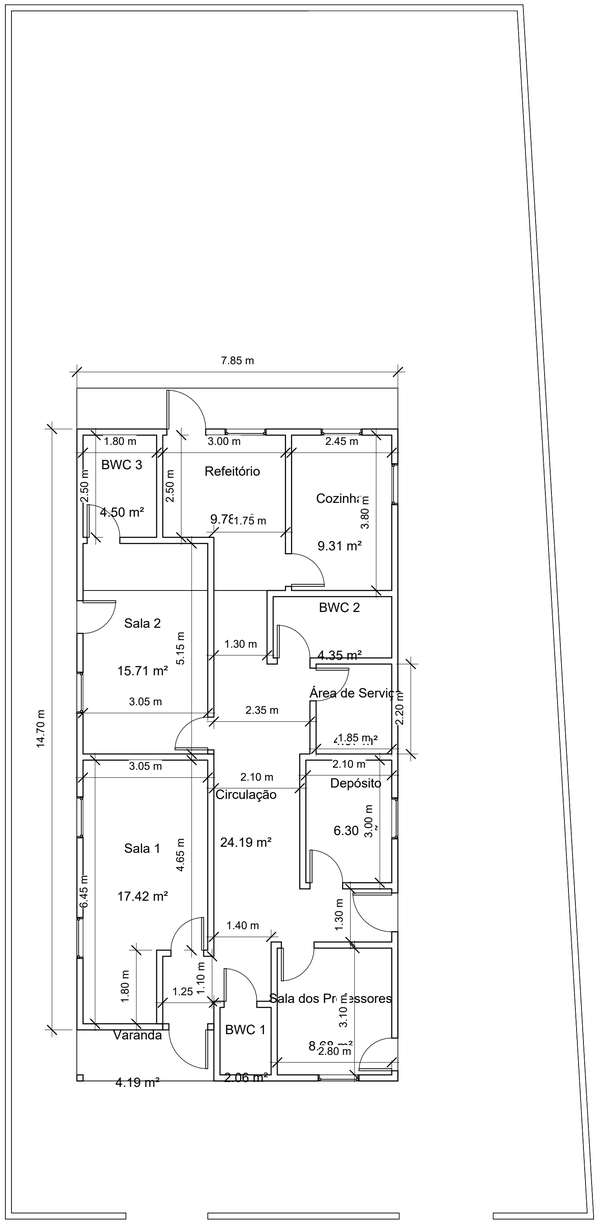

2 Terreo -
1 : 75

3 3D Completo

Consultor Endereço Endereço Telefone Fax e-mail	Consultor Endereço Endereço Telefone Fax e-mail
Consultor Endereço Endereço Telefone Fax e-mail	Consultor Endereço Endereço Telefone Fax e-mail

Nº	Descrição	Data

PREFEITURA DE BOM RETIRO REF./AMP.

3D/detalhes

Número do projeto	0001
Data	05/07/2024
Desenhadas por	Autor
Verificado por	Verificador

A102

Escala 1 : 75

05/07/2024 15:11:01