1 FACHADA LESTE
1 : 100

3 FACHADA OESTE
1 : 100

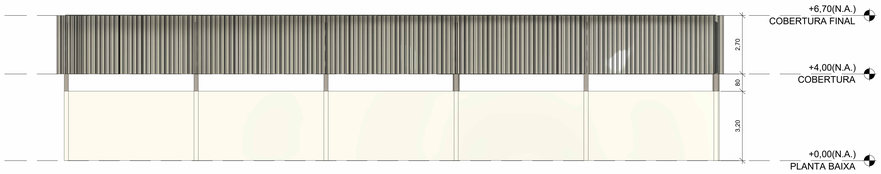

2 FACHADA SUL
1 : 100

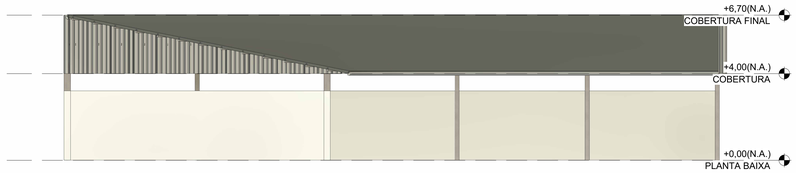

4 FACHADA NORTE
1 : 100

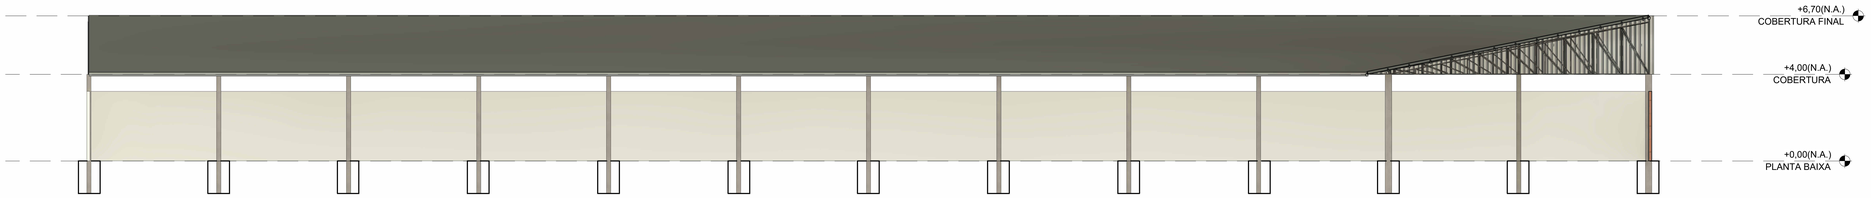

6 Corte 2
1 : 100

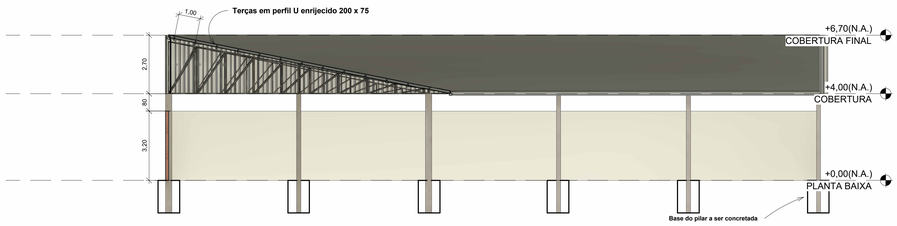

5 Corte 1
1 : 100

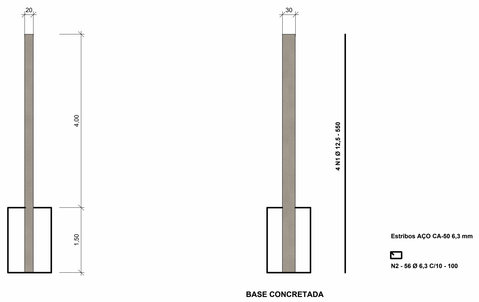

7 DETALHES PILARES
1 : 50

PRADO
ENGENHARIA

PROJETO:	COBERTURA PATIO DE MAQUINAS		FOLHA: 02
LOCAL:	BOM RETIRO - SC		REV.
ASSUNTO:	FACHADAS, CORTES E DETALHES		ESCALA: Como indicado
AUTOR DO PROJETO: Nilson		DESENHO: NILSON	02/08/2024