
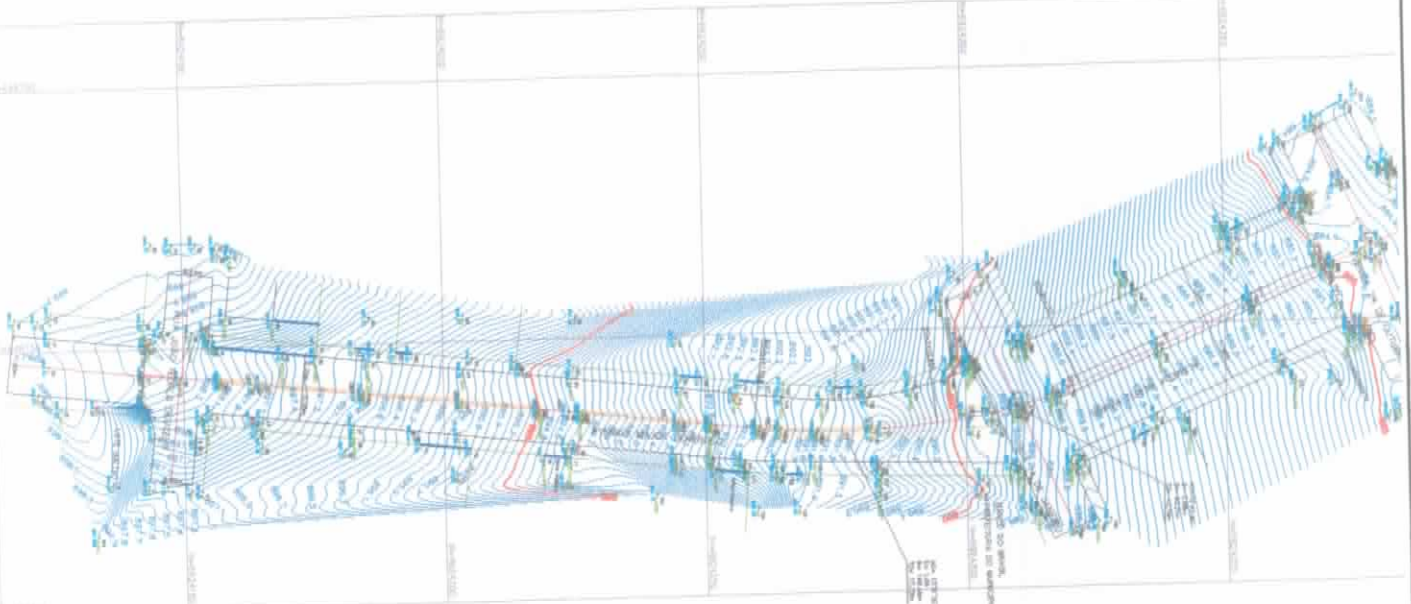


<b>AMURES</b>		ASSOCIAÇÃO DE MUNICÍPIOS NA REGIÃO SERRANA	
<b>PREFEITURA MUNICIPAL DE BOM RETIRO</b>			
ASSASSORABIL TÉCNICO:		OBRAS:	
PROJETO:	Projeto de Pavimentação e CBUQ	Projeto de Pavimentação e CBUQ	

PERFIL LONGITUDINAL AVENIDA MAJOR GENEROSO E ALAMEDA NEREU RAMOS  
 ESC 1-750


SEÇÃO TRANSVERSAL  
 ESC 1-750

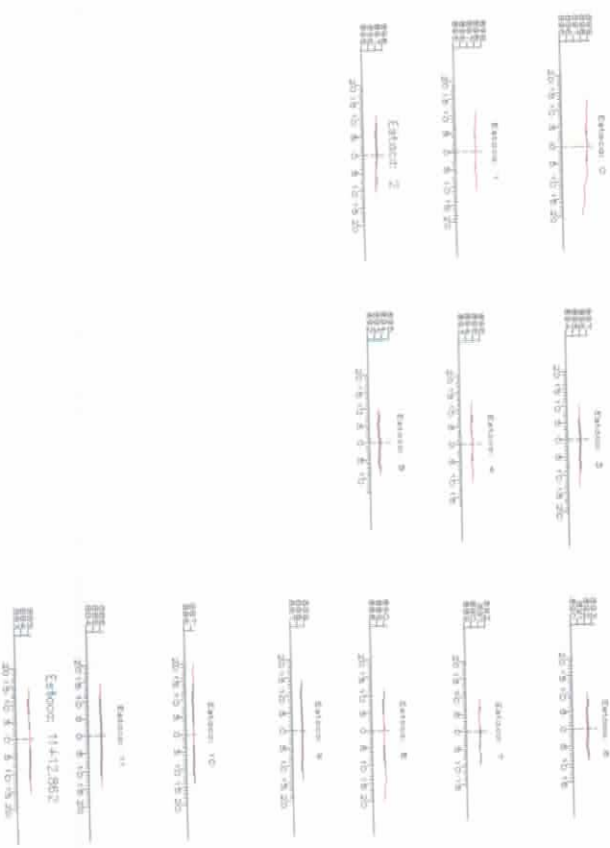

LEVANTAMENTO PLANIALTIMÉTRICO, CADASTRAL E GEO - ESC 1-500

<p><b>PREFEITURA MUNICIPAL DE BOM RETIRO</b></p>	
<p><b>2</b></p>	
<p>PROJETO: <b>PROJETO TOPOGRÁFICO</b></p>	<p>PROJETADE: <b>Eng.º Carlos Eduardo de Souza, FCBR</b></p>
<p>PROJETO: <b>AVENIDA MAJOR GENEROSO E ALAMEDA NEREU RAMOS</b></p>	<p>PROJETADE: <b>Eng.º Carlos Eduardo de Souza, FCBR</b></p>




**PREFEITURA MUNICIPAL DE BOA RETIRO**

**3**


ASSISTÊNCIA TÉCNICA: Pavimentação e CBUQ


PREFEITO: Valdir José Gomes



SECRETARIO: Edson Henrique

Av. Major Generoso e Alameda Nereu Ramos

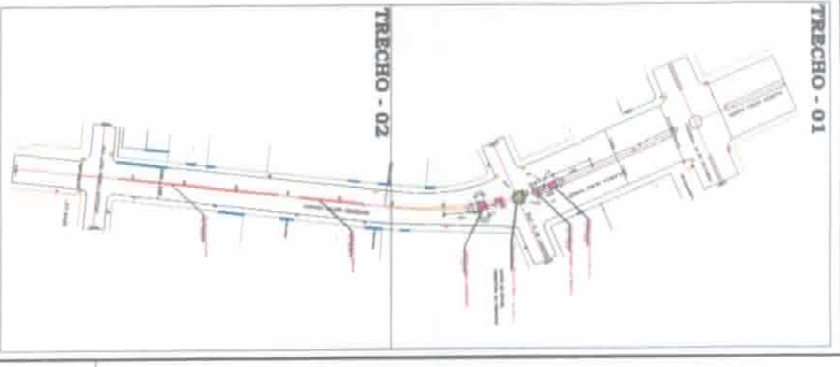






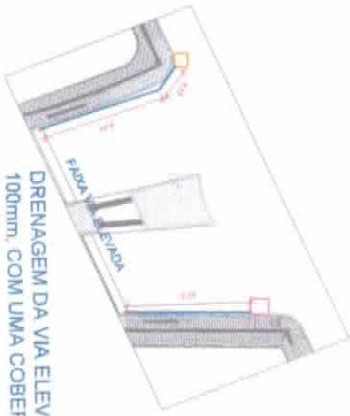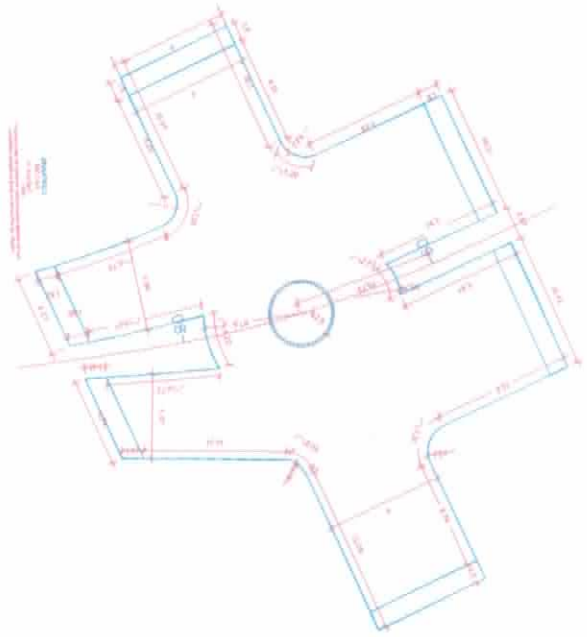


DRENAGEM DA VIA ELEVADA COM TUBULAÇÃO DE PVC 100mm, COM UMA COBERTURA DE CBUQ DE - E 2cm

**DETALHE 15 - PINTURA MEIO FIO**  
**ESCALA: SEM ESCALA**

**SEÇÃO TIPO PAVIMENTAÇÃO - ALAMEDA NIBREU RAMOS**  
**ESCALA: 1:10**  
 1 - 10CM DE CBUQ DE 15CM DE LARGURA  

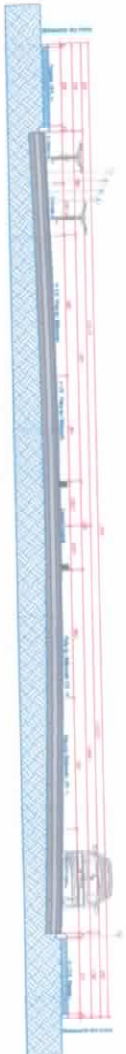

**ESCALA - VIA ELEVADA**





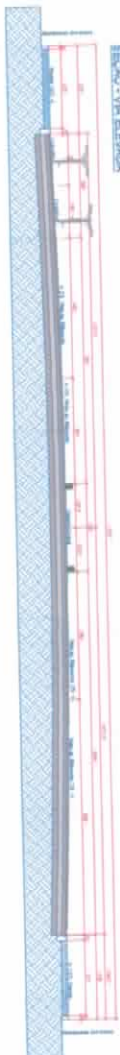


**Detalhe - Entrada para Cruzamento Elevado**

- SEÇÃO VIA ELEVADA**
- 1- REVESTIMENTO EM CBUQ - 8 E 10 CM
- ESCALA SEM ESCALA**





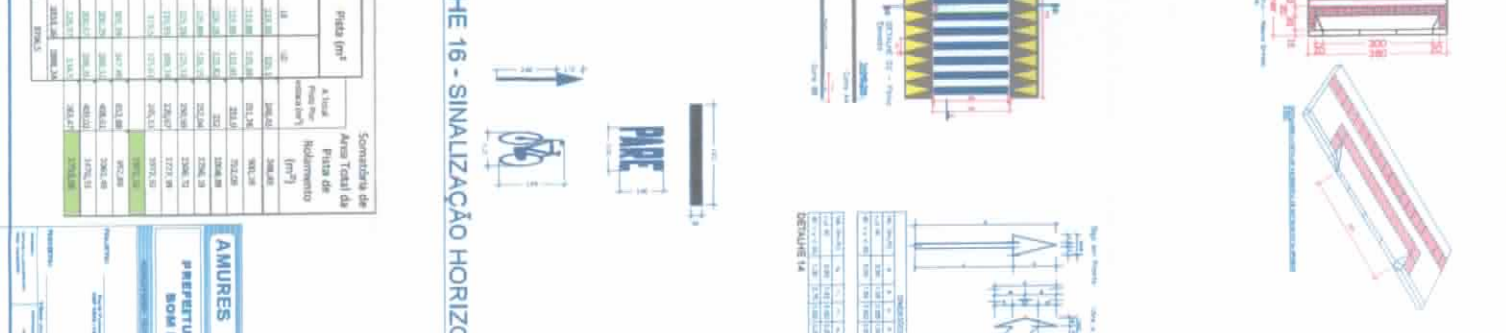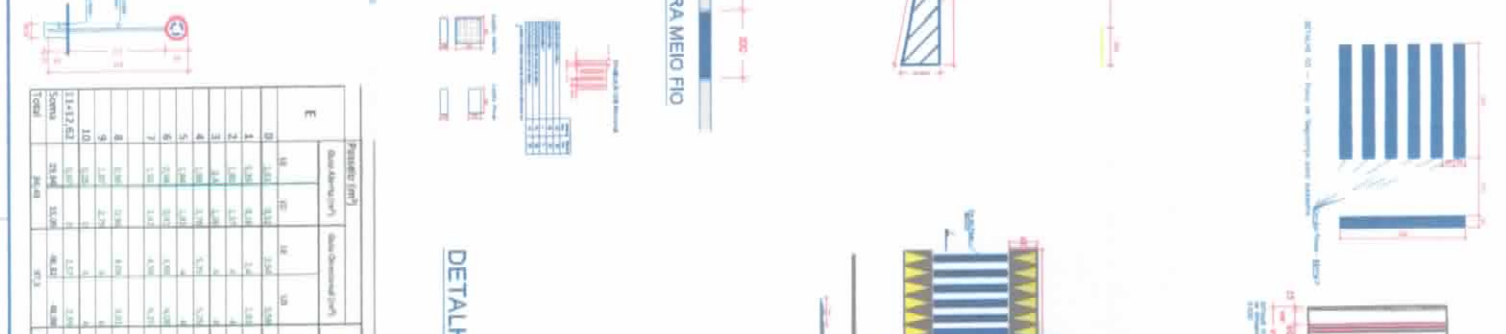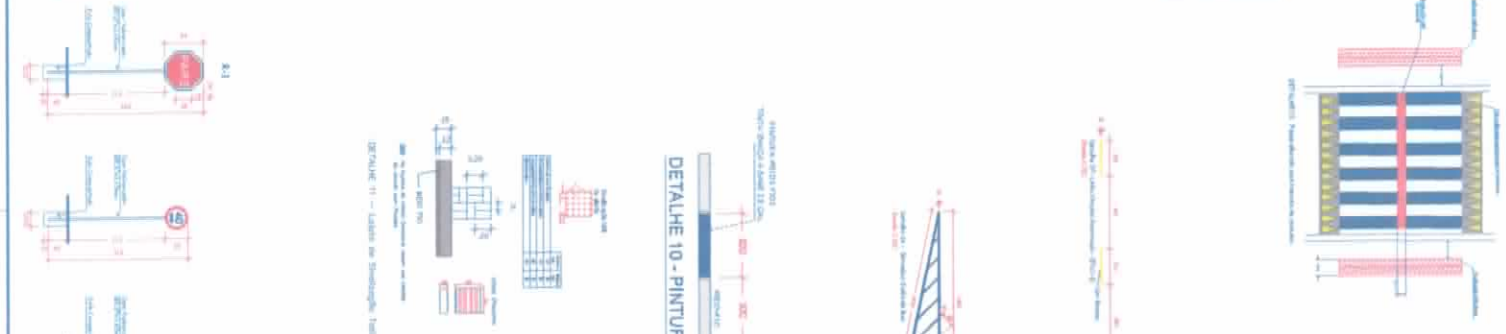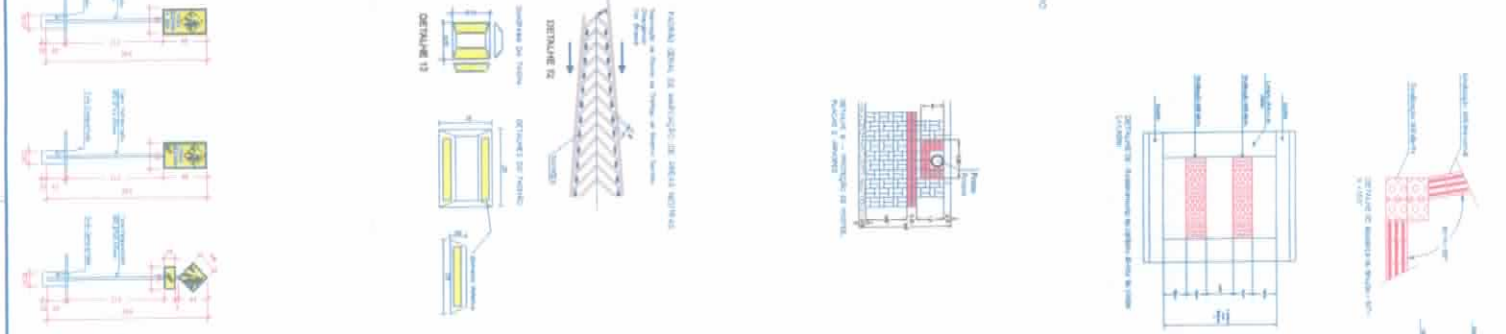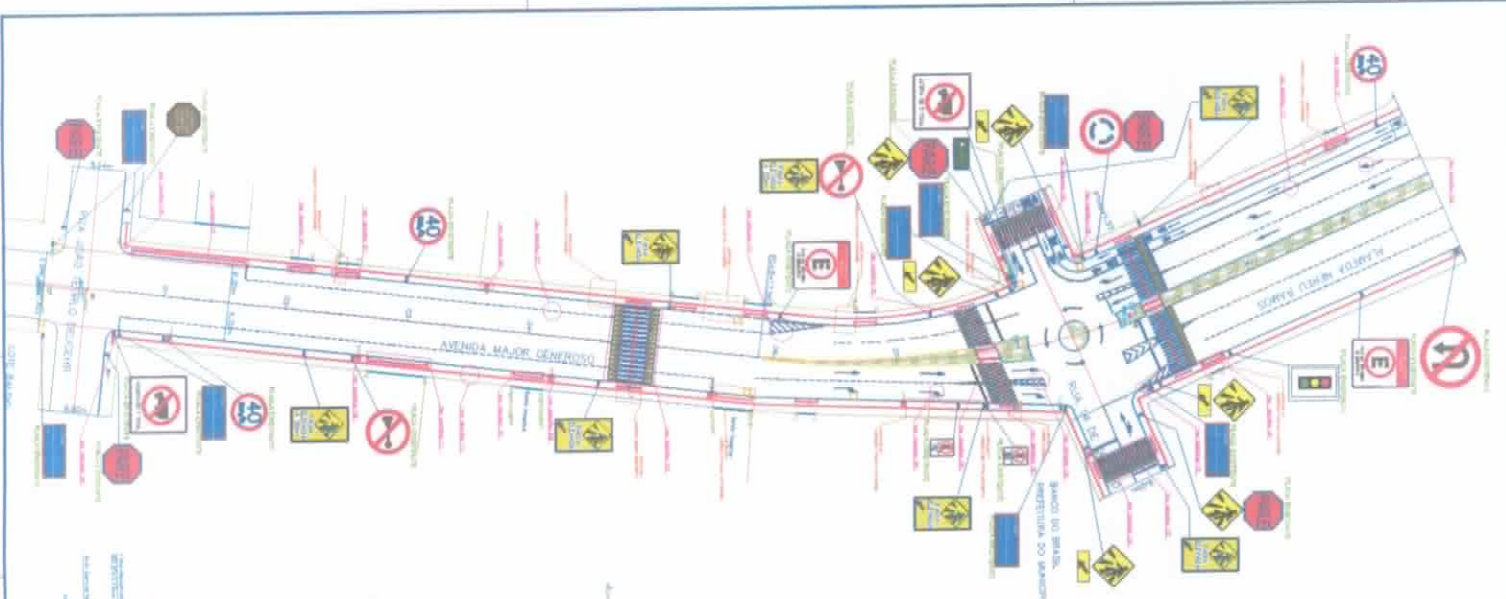










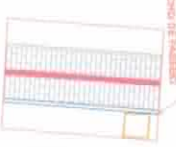








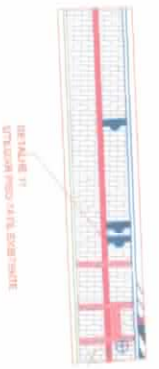
<b>AMURES</b> ASSOCIAÇÃO DE MUNICÍPIOS DA REGIÃO SERRANA	
<b>PREFEITURA MUNICIPAL BOM RETIRO - SC</b>	
<b>05</b>	
<b>PROJETO DE PAVIMENTAÇÃO COM CBUQ</b> Av. Major Genesio Alameda Nibreu Ramos Interseção Elevado Detalhes Construtores Geométricos	<b>ASSOCIAÇÃO DE MUNICÍPIOS DA REGIÃO SERRANA</b>
<b>PROJETO:</b> CONSULTORIA TÉCNICA ASSOCIAÇÃO DE MUNICÍPIOS DA REGIÃO SERRANA	<b>PROJETO:</b> ASSOCIAÇÃO DE MUNICÍPIOS DA REGIÃO SERRANA
<b>PROJETO:</b> VERA LÚCIA NUNES	<b>PROJETO:</b> VERA LÚCIA NUNES
<b>PROJETO:</b> VERA LÚCIA NUNES	<b>PROJETO:</b> VERA LÚCIA NUNES






<p>RETRICAR TRECCHO DE PASSEIO</p> <p>DETALHE 1</p>  <p>A 4,03 m<sup>2</sup></p> 	<p>RETRICAR TRECCHO DE PASSEIO</p> <p>DETALHE 2</p>  <p>A 9,38 m<sup>2</sup></p> 
<p>RETRICAR TRECCHO DE PASSEIO</p> <p>DETALHE 3</p>  <p>A 15,19 m<sup>2</sup></p>  	<p>RETRICAR TRECCHO DE PASSEIO</p> <p>DETALHE 4</p>  <p>A 8,25 m<sup>2</sup></p> 
<p>RETRICAR TRECCHO DE PASSEIO</p> <p>DETALHE 5</p>  <p>A 5,00 m<sup>2</sup></p> 	<p>RETRICAR TRECCHO DE PASSEIO</p> <p>DETALHE 6</p>  <p>A 6,13 m<sup>2</sup></p> 
<p>AREA TOTAL APROXIMADAMENTE A RETRICAR TRECCHO DE PASSEIO LADO ESQUERDO: 81,71 m<sup>2</sup></p>  <p>DETALHE 7</p> <p>A 11,70 m<sup>2</sup></p> 	

<p>RETRICAR TRECCHO DE PASSEIO</p> <p>DETALHE 8</p>  <p>A 11,42 m<sup>2</sup></p> 	<p>RETRICAR TRECCHO DE PASSEIO</p> <p>DETALHE 9</p>  <p>A 25,83 m<sup>2</sup></p> <p>G.HOSPIT</p>  
<p>RETRICAR TRECCHO DE PASSEIO</p> <p>DETALHE 10</p>  <p>A 11,42 m<sup>2</sup></p> 	<p>RETRICAR TRECCHO DE PASSEIO</p> <p>DETALHE 11</p>  <p>A 12,88 m<sup>2</sup></p> 
<p>AREA TOTAL APROXIMADAMENTE A RETRICAR TRECCHO DE PASSEIO LADO DIREITO: 46,95 m<sup>2</sup></p> <p>-TOTAL DE LUBRAS A SEREM RETIRADAS NO LADO DIREITO: 2 UN</p> <p>-AREA TOTAL APROX. DE PISO TÁTL. APROVETRADO LADO DIREITO: 289 m<sup>2</sup> - DETALHE 11</p>  <p>DETALHE 11</p> <p>DETALHE 11</p> <p>DETALHE 11</p> 