


SEGUE PARA REDE PLUVIAL EXISTENTE

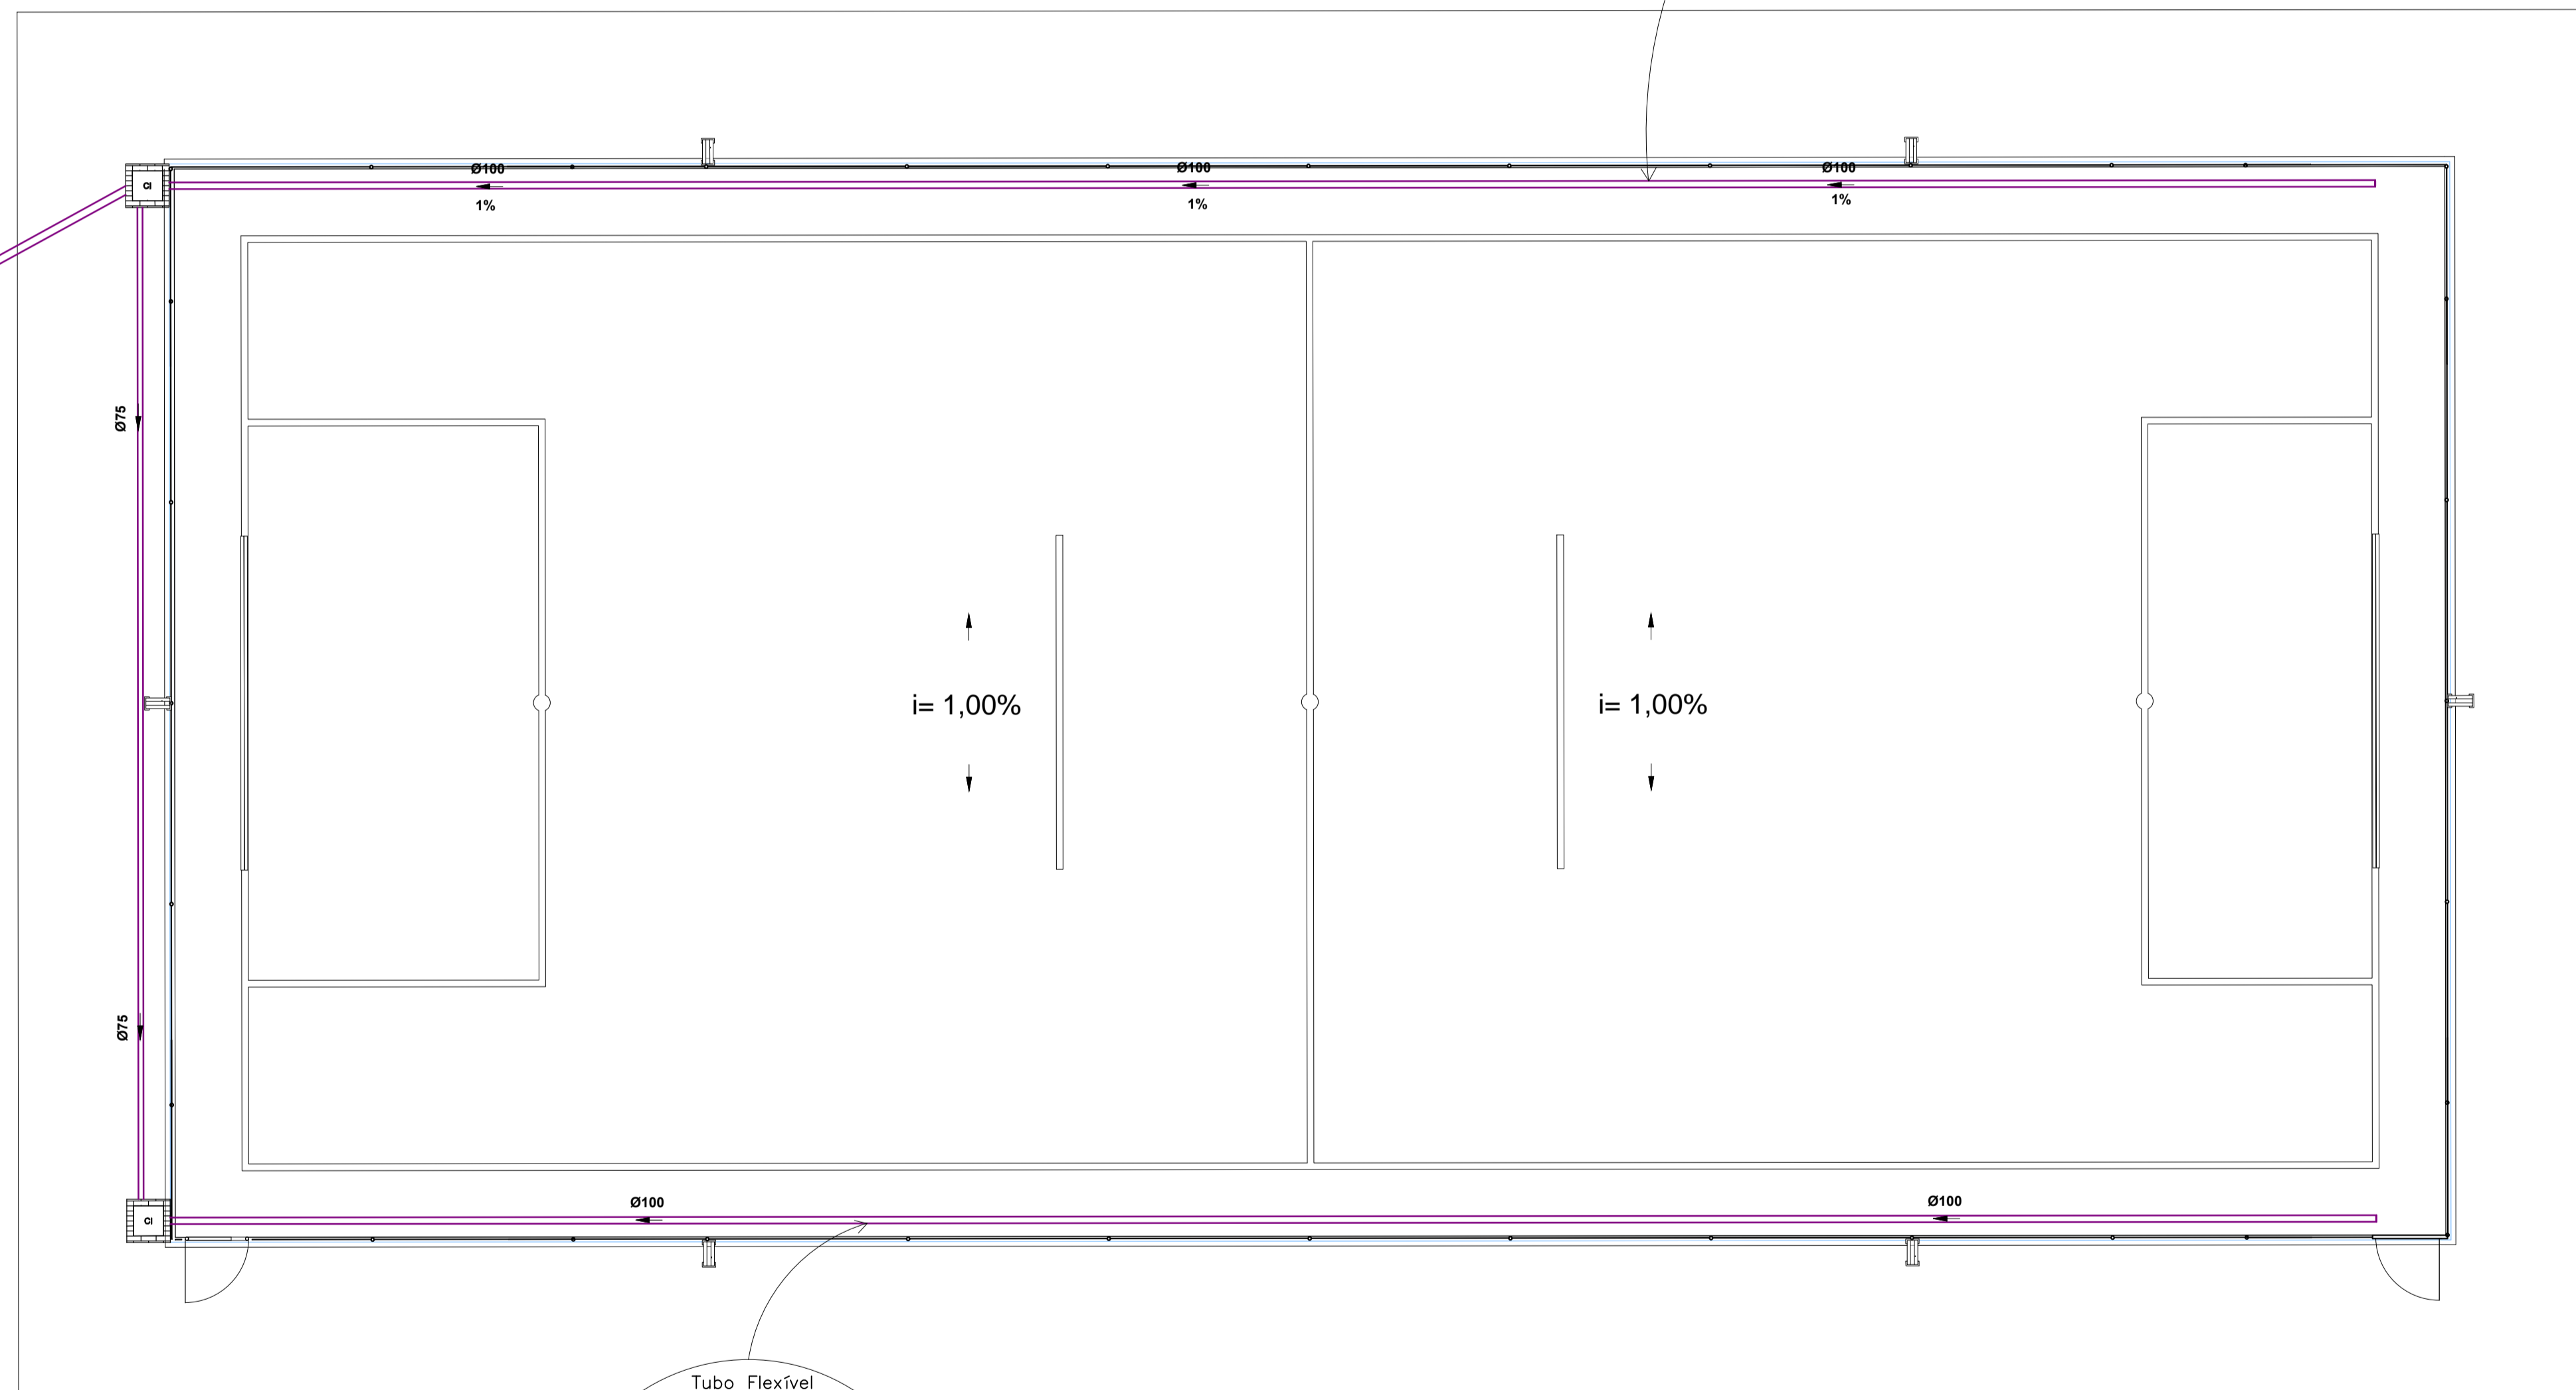

DESENVOLVIMENTO E GERENCIAMENTO		
GABINETE DO DEPUTADO MARCIUS MACHADO		
 RUA. MINISTRO PEDRO DE TOLEDO, 218 SALA 01 CORAL - LAGES - SC. CEP.: 88509-520 FONE: (49) 0000-0000		
PROJETO: PROJETO DRENAGEM		
RESPONSÁVEL TÉCNICO:		
MICHELE PILAR APPOLINARIO ENG. CIVIL		CREA-SC 115969-2
PROPRIETÁRIO DO EMPREENDIMENTO:		
PREFEITURA DE BOM RETIRO RUA GENEROSO IDELFONSO DE OLIVEIRA		82.777.343/0001-21 CNPJ
CONTEÚDO: PLANTA BAIXA - DETALHES PROJETO DO CAMPO DE GRAMA SINTÉTICA MUNICÍPIO LAGES - SC		
OBS.: ÁREA DO CAMPO: 544,00 m²		
DESENVOLVIMENTO: FRANCIELI G. DOS REIS - TÉCNICA EM EDIFICAÇÕES	DATA: MAIO 2021	Nº DO DESENHO: DRE 03/05